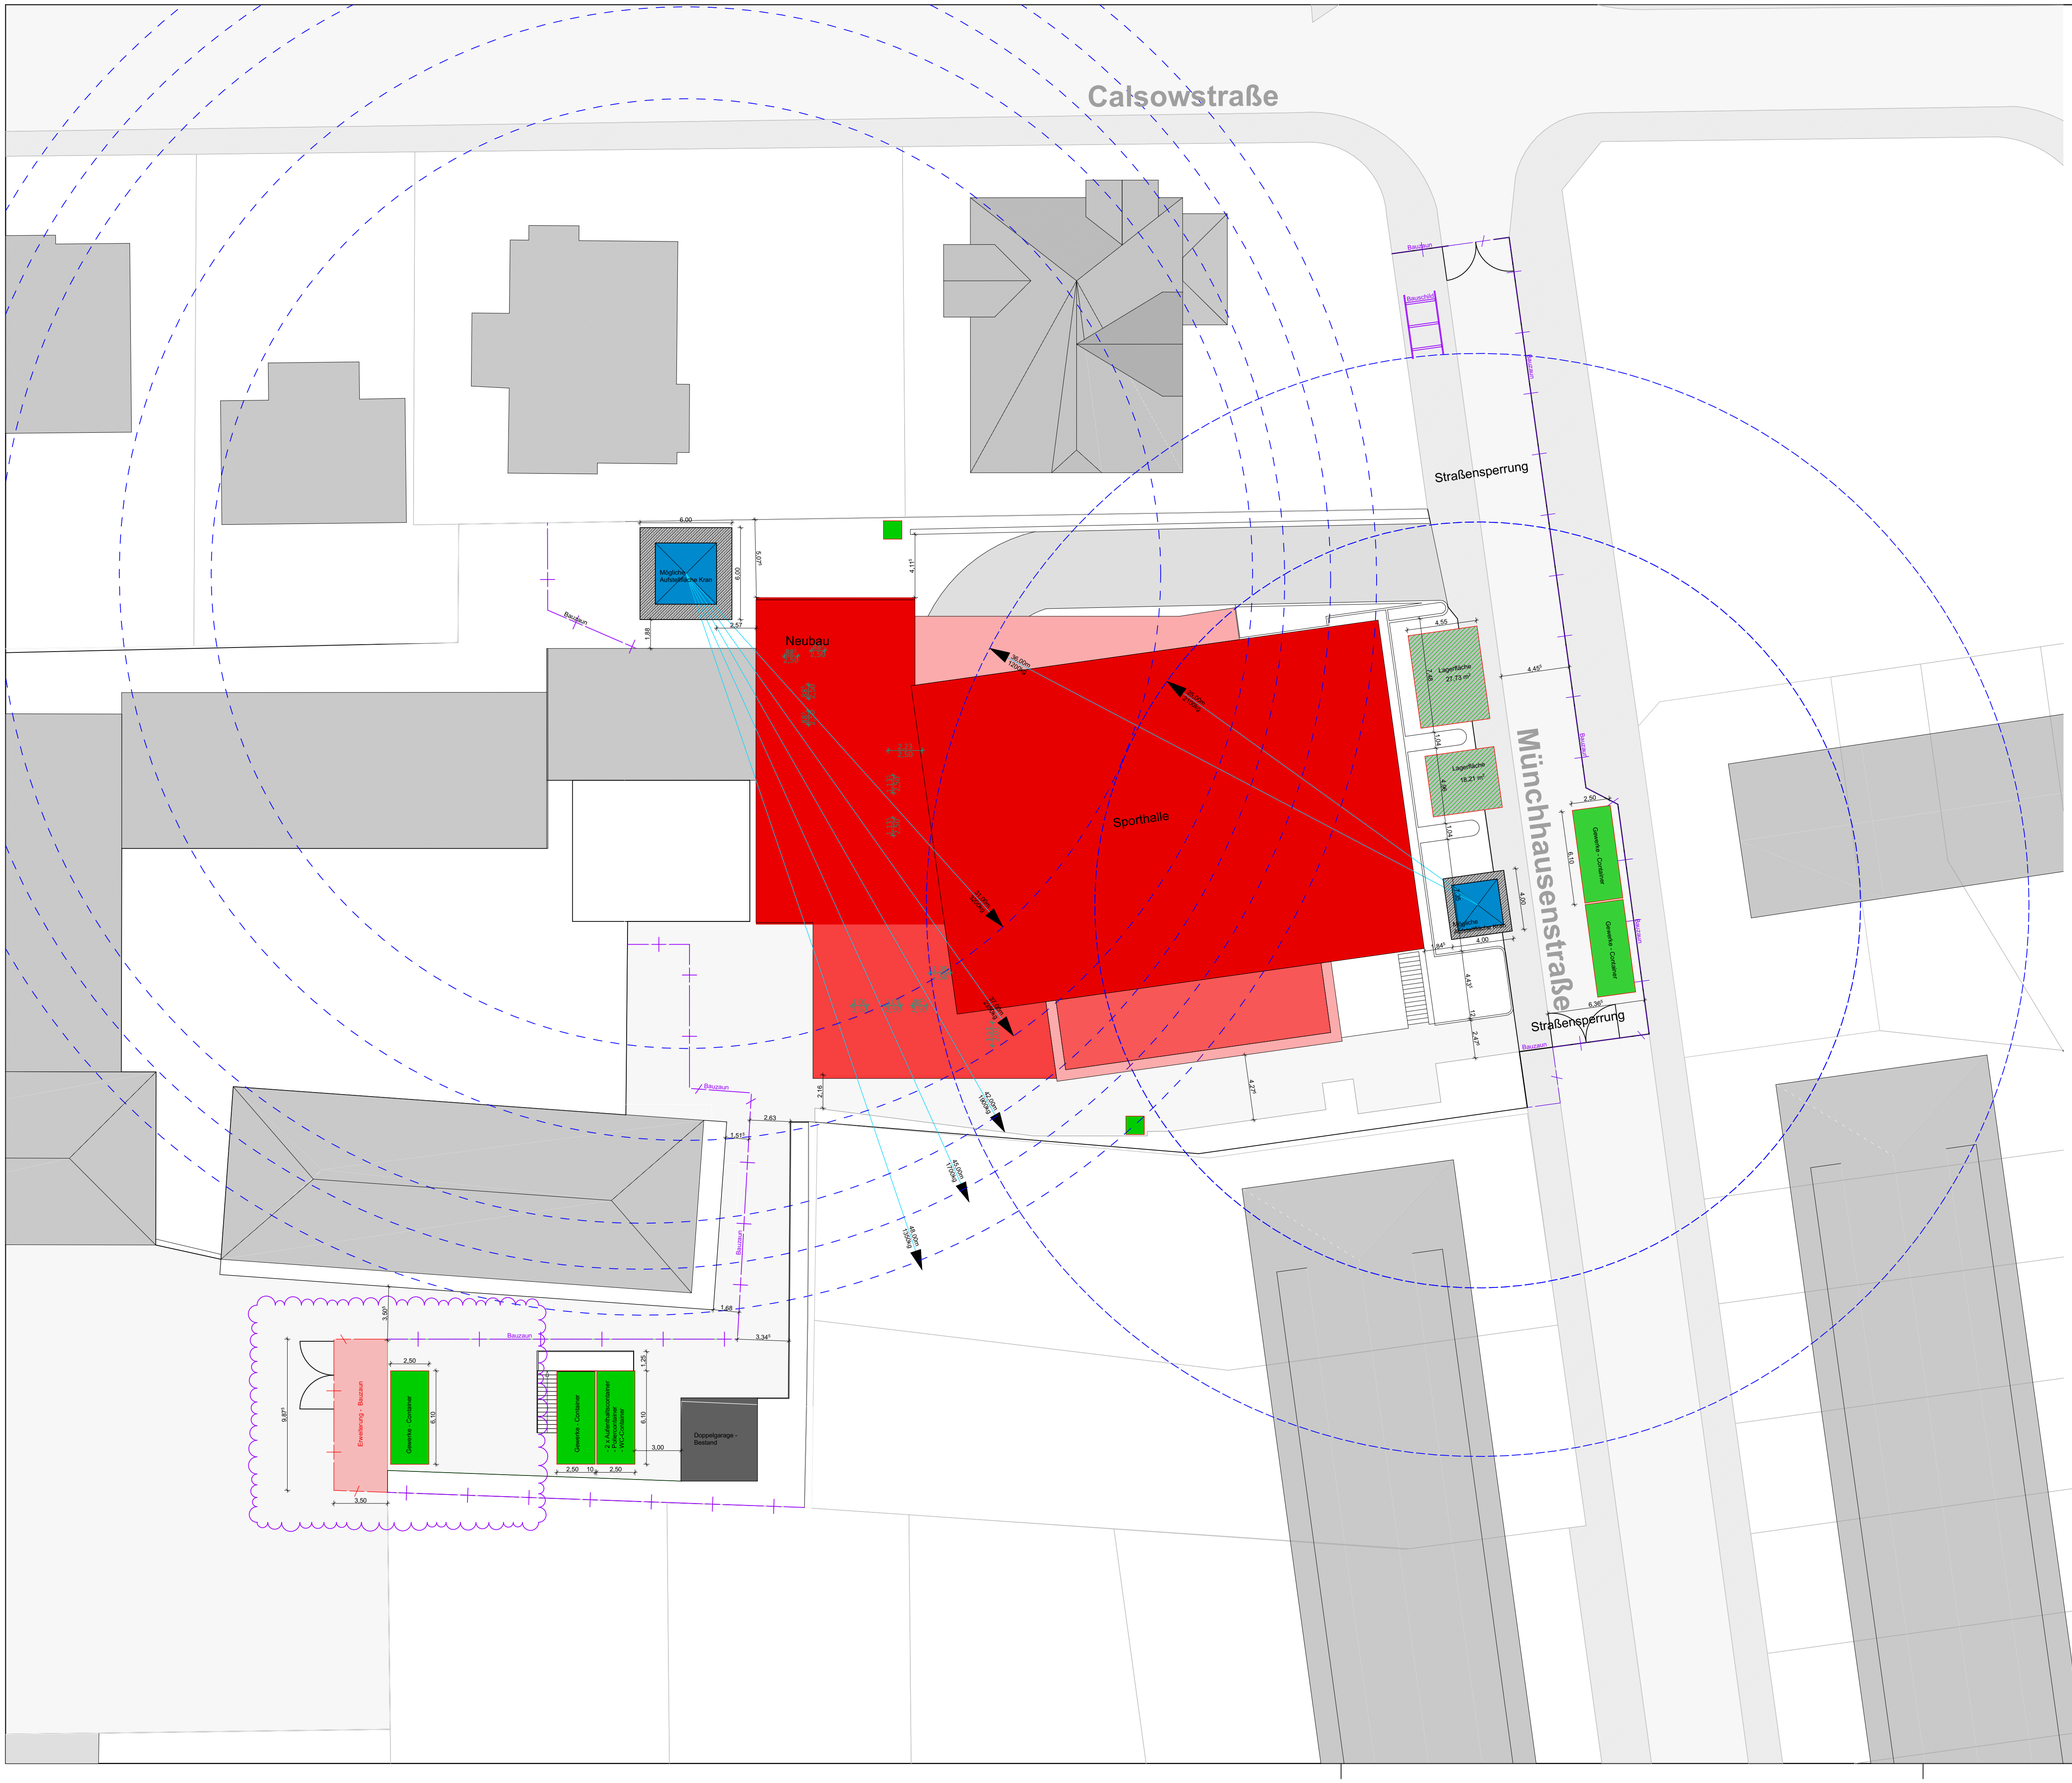
Calsowstraße
Straßensperrung
Münchhausenstraße
Straßensperrung
Neubau
Sporthalle
Mögliche Aufstellfläche Kran
Bauzaun
Container
Container
Container