


Profilschnitt Nord 1-1'

Störungslage nach Menzel 2022

mit daran angepassten Horizonten und geplanten GWM

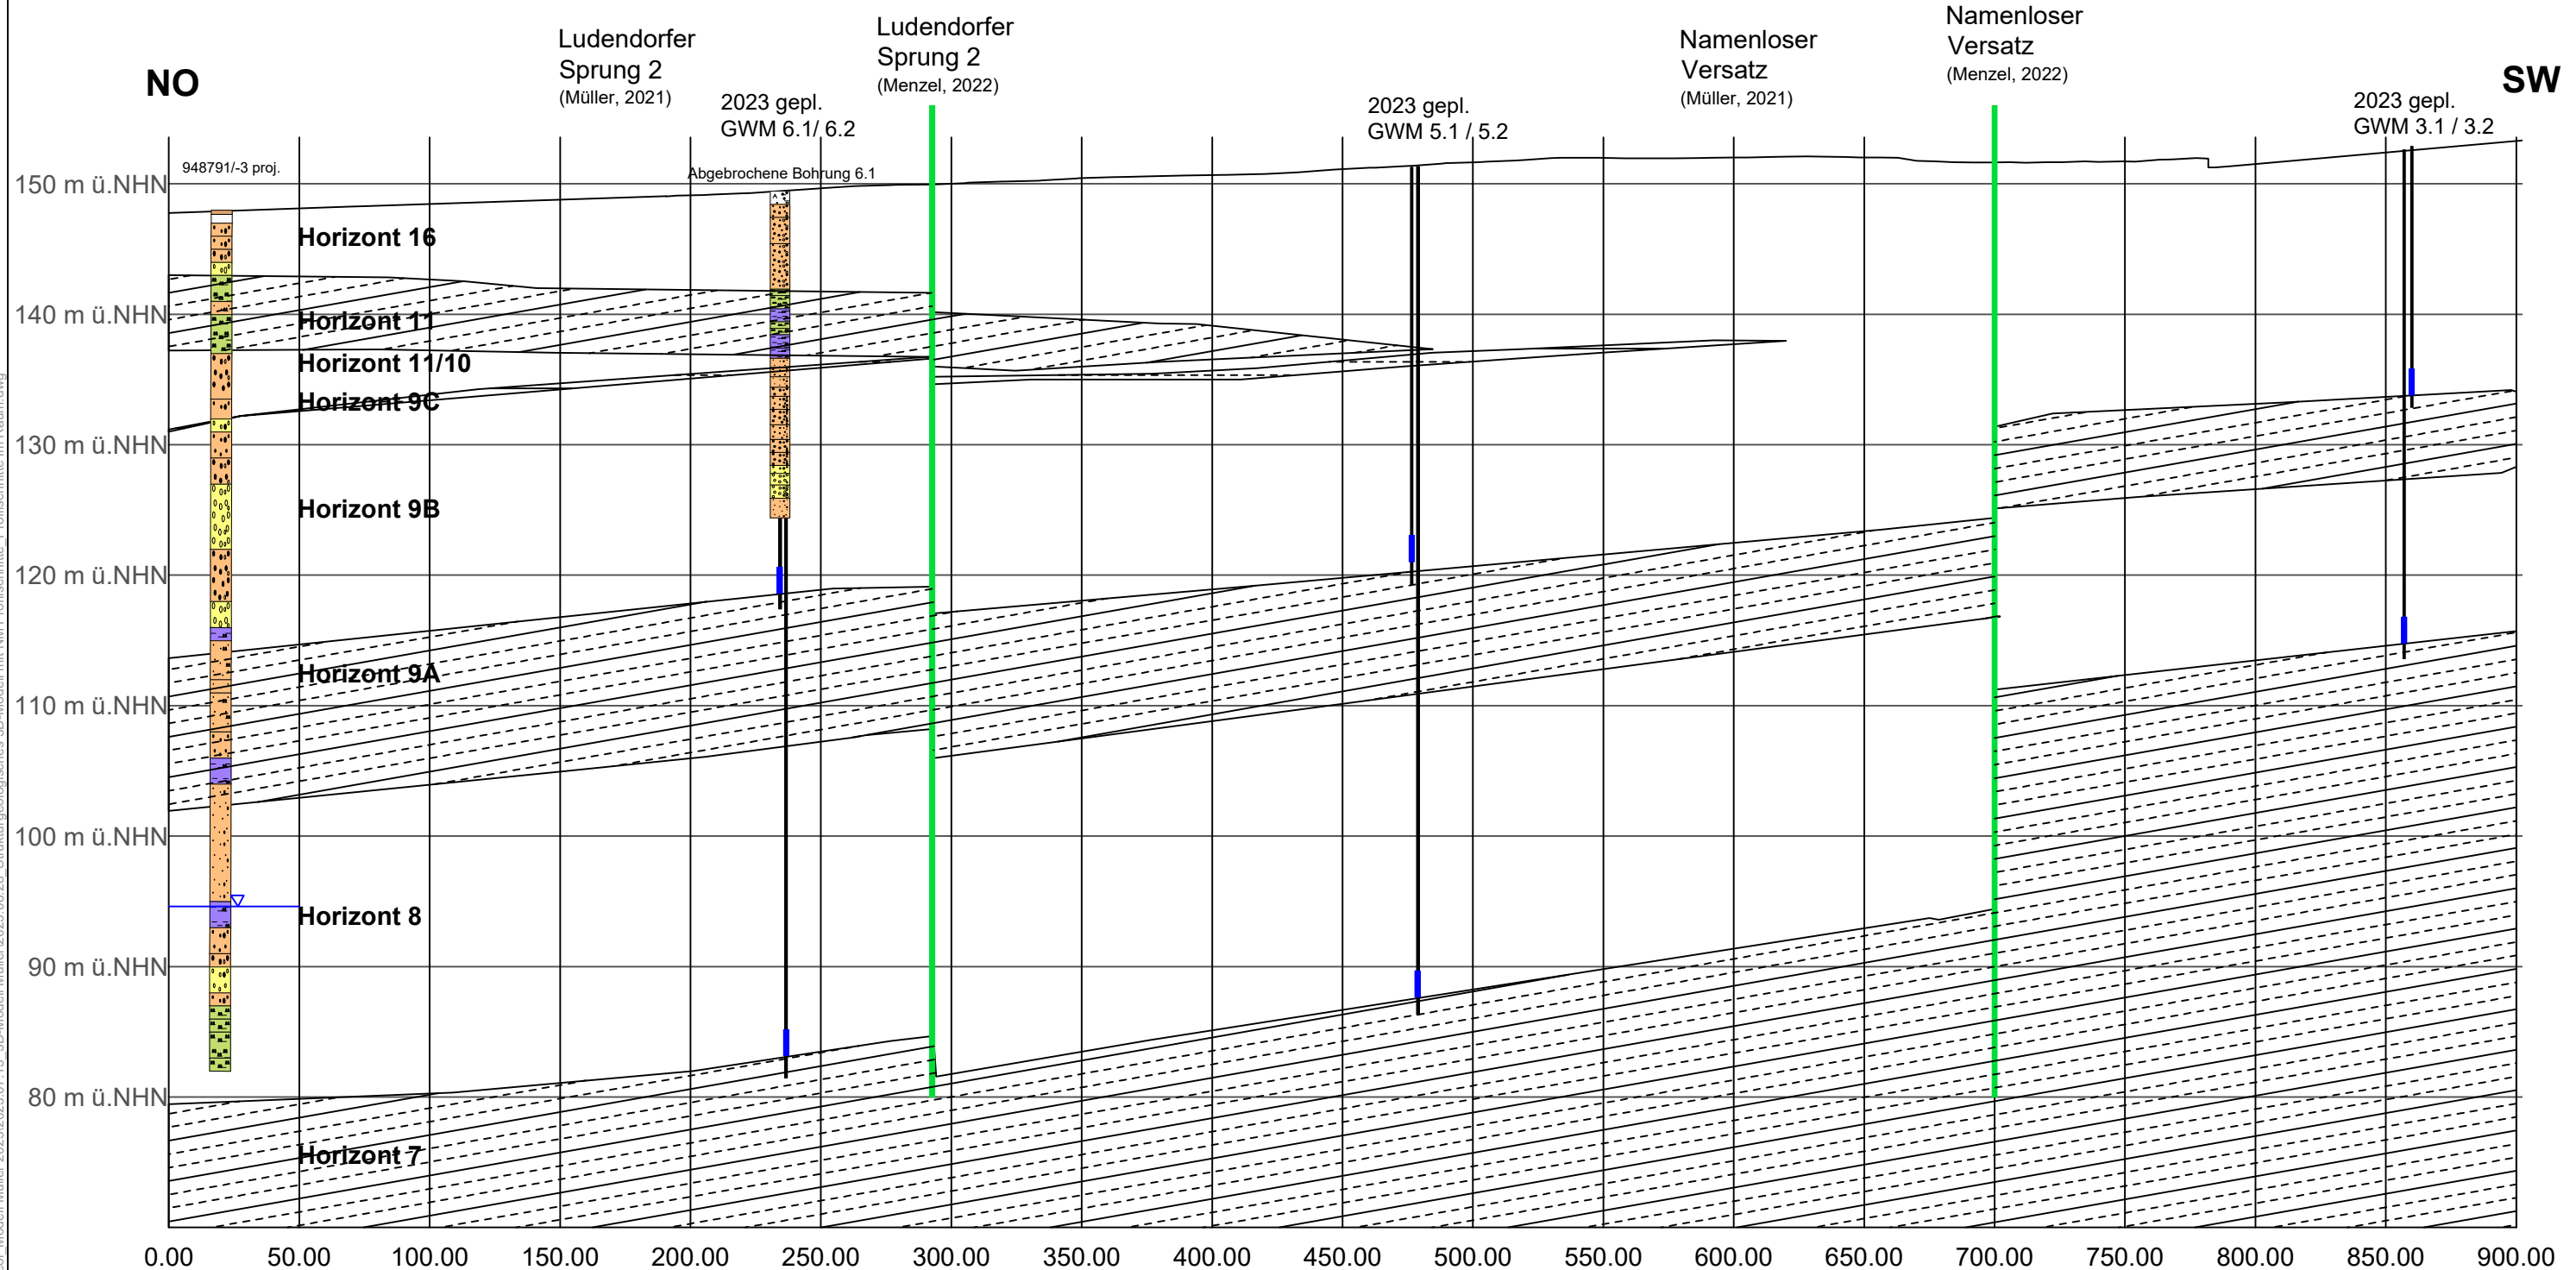

Profil 5-fach überhöht

Grundwassergeringleiter

Grundwasserstand 25.05.2022

geplante Filterstrecke

ursprüngliche Störungslage

aktuelle Störungslage (2022)

Altenbockum & Blomquist

Altenbockum & Partner, Geologen
Gewerbepark Brand 32 - 52078 Aachen
Tel.: 0241/91265-0

Projekt Nr.
591

Anlage:
5.1

Auftraggeber:		AAV Verband für Flächerecycling und Altlastensanierung Werkstraße 15, 45527 Hattingen			
Maßnahme:		Sanierungsuntersuchung der bergbaulichen Altlast Dom-Esch in Euskirchen - GWMBau 2026			
entworfen:	gezeichnet:	geprüft:	Aachen, den	Höhenmaßstab:	Längenmaßstab:
Müller	Müller		21.10.2025	1:500	1:2.500

Pfad: S:\Projekte\Dom-Esch\AAV\591\0819106 Zeichnungen\04 Geol. Modell Müller 2023\2023.07.13 - 3D-Modell Müller\2023.08.28 Strukturgeologisches 3D-Modell mit NW Profilschnitten - Profilschnitte im Raum.dwg