



Profilschnitt Ost 4-4'

Störungslage nach Menzel 2022
mit daran angepassten Horizonten und geplanten GWM

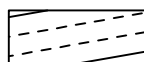

Grundwassergeringleiter

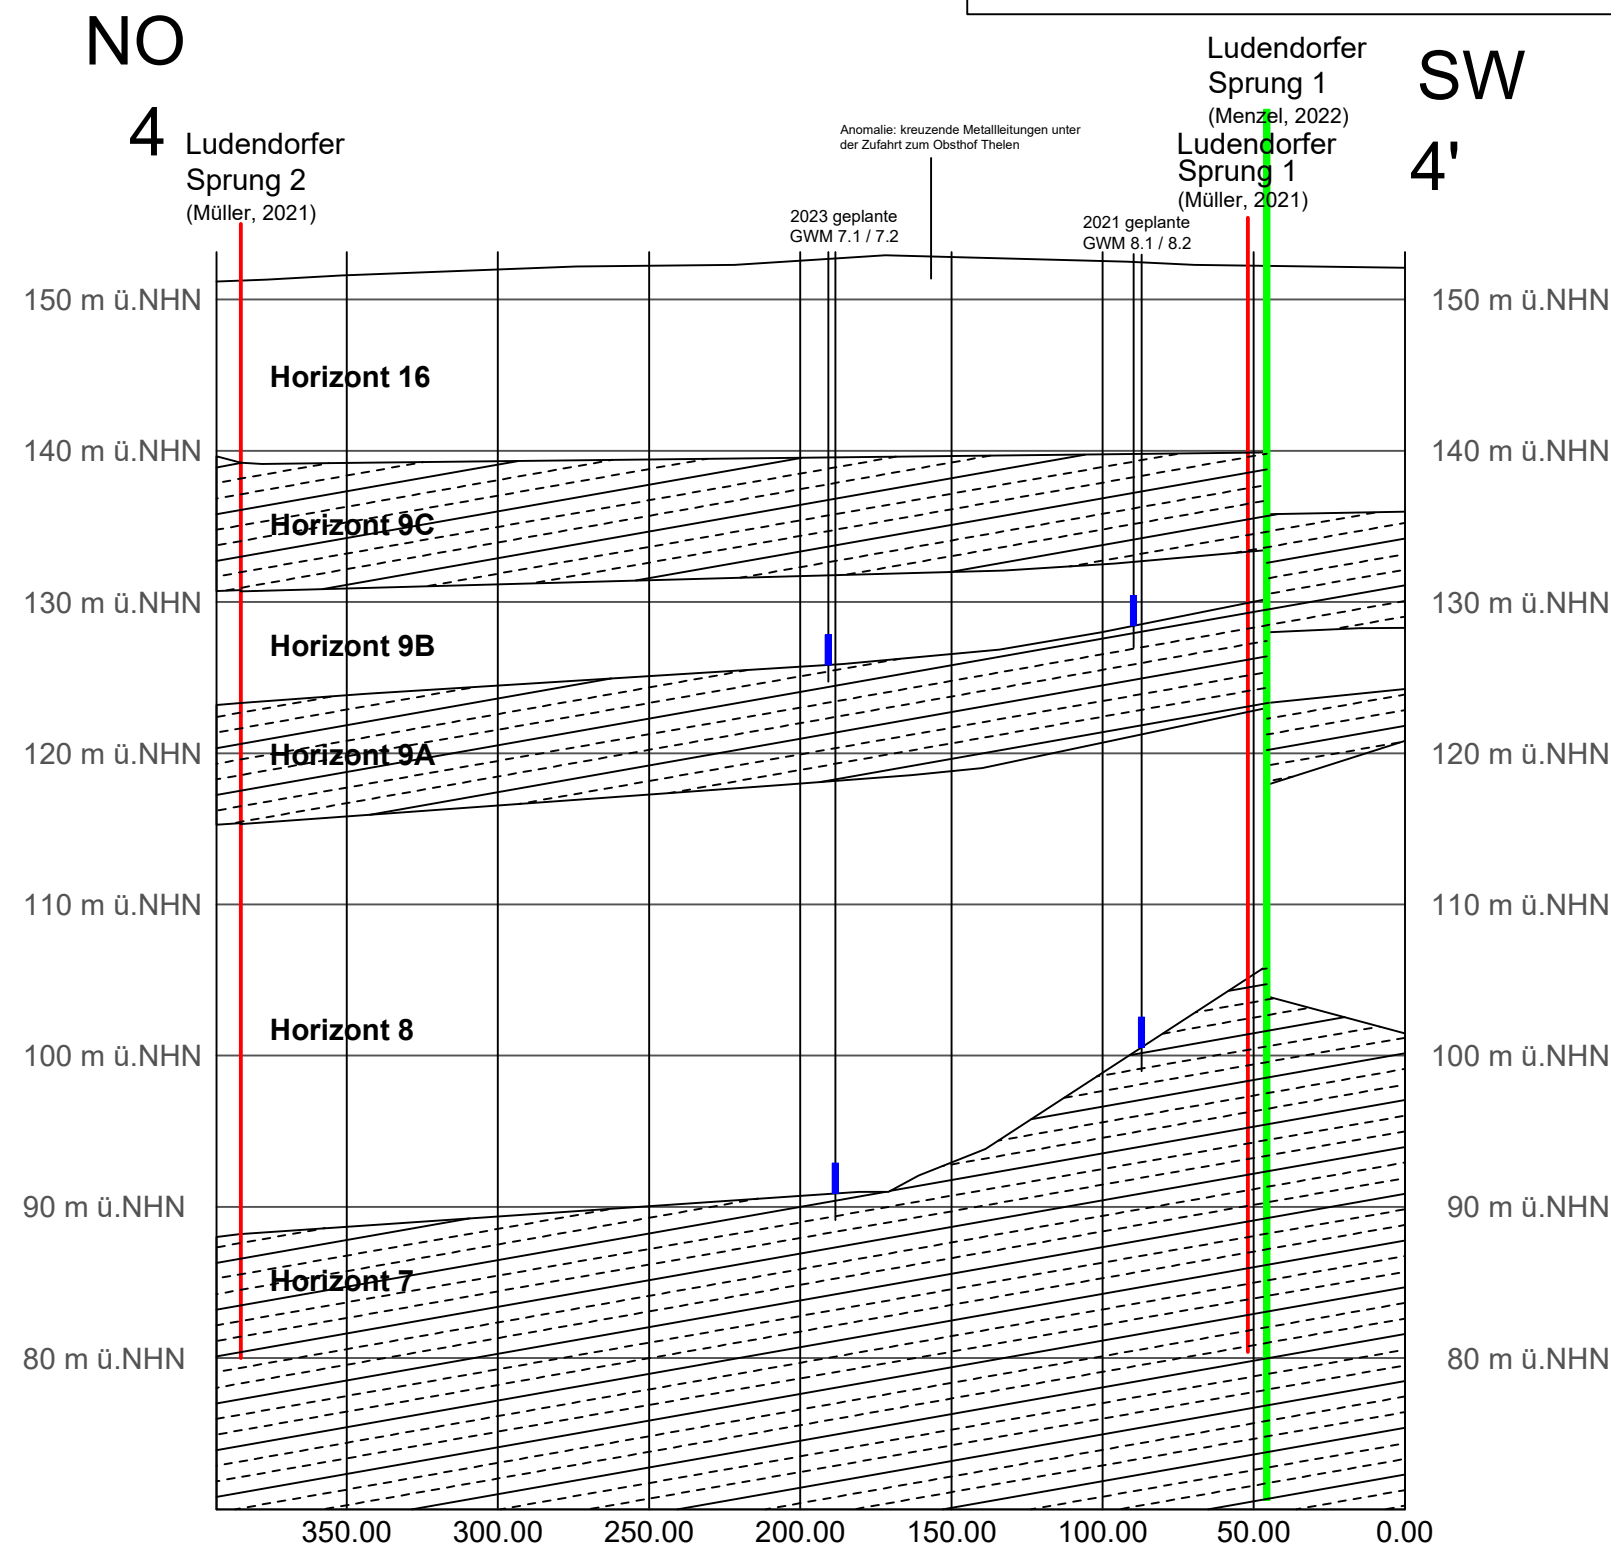

geplante Filterstrecke



ursprüngliche Störungslage



aktuelle Störungslage (2022)



Altenbockum
& Blomquist

Altenbockum & Partner, Geologen

Gewerbepark Brand 32 - 52078 Aachen
Tel.: 0241/91265-0

Projekt Nr.

591

Auftraggeber:

AAV Verband für Flächerecycling und Altlastensanierung
Werkstraße 15, 45527 Hattingen

Maßnahme:

Sanierungsuntersuchung der bergbaulichen Altlast Dom-Esch in
Euskirchen - GWMBau 2026

Anlage:

5.2

entworfen:

Müller

gezeichnet:

Müller

geprüft:

Aachen, den

21.10.2025

Höhenmaßstab:

1:500

Längenmaßstab:

1:2.500