




Ansicht von der Straße (L117n) M. 1:100

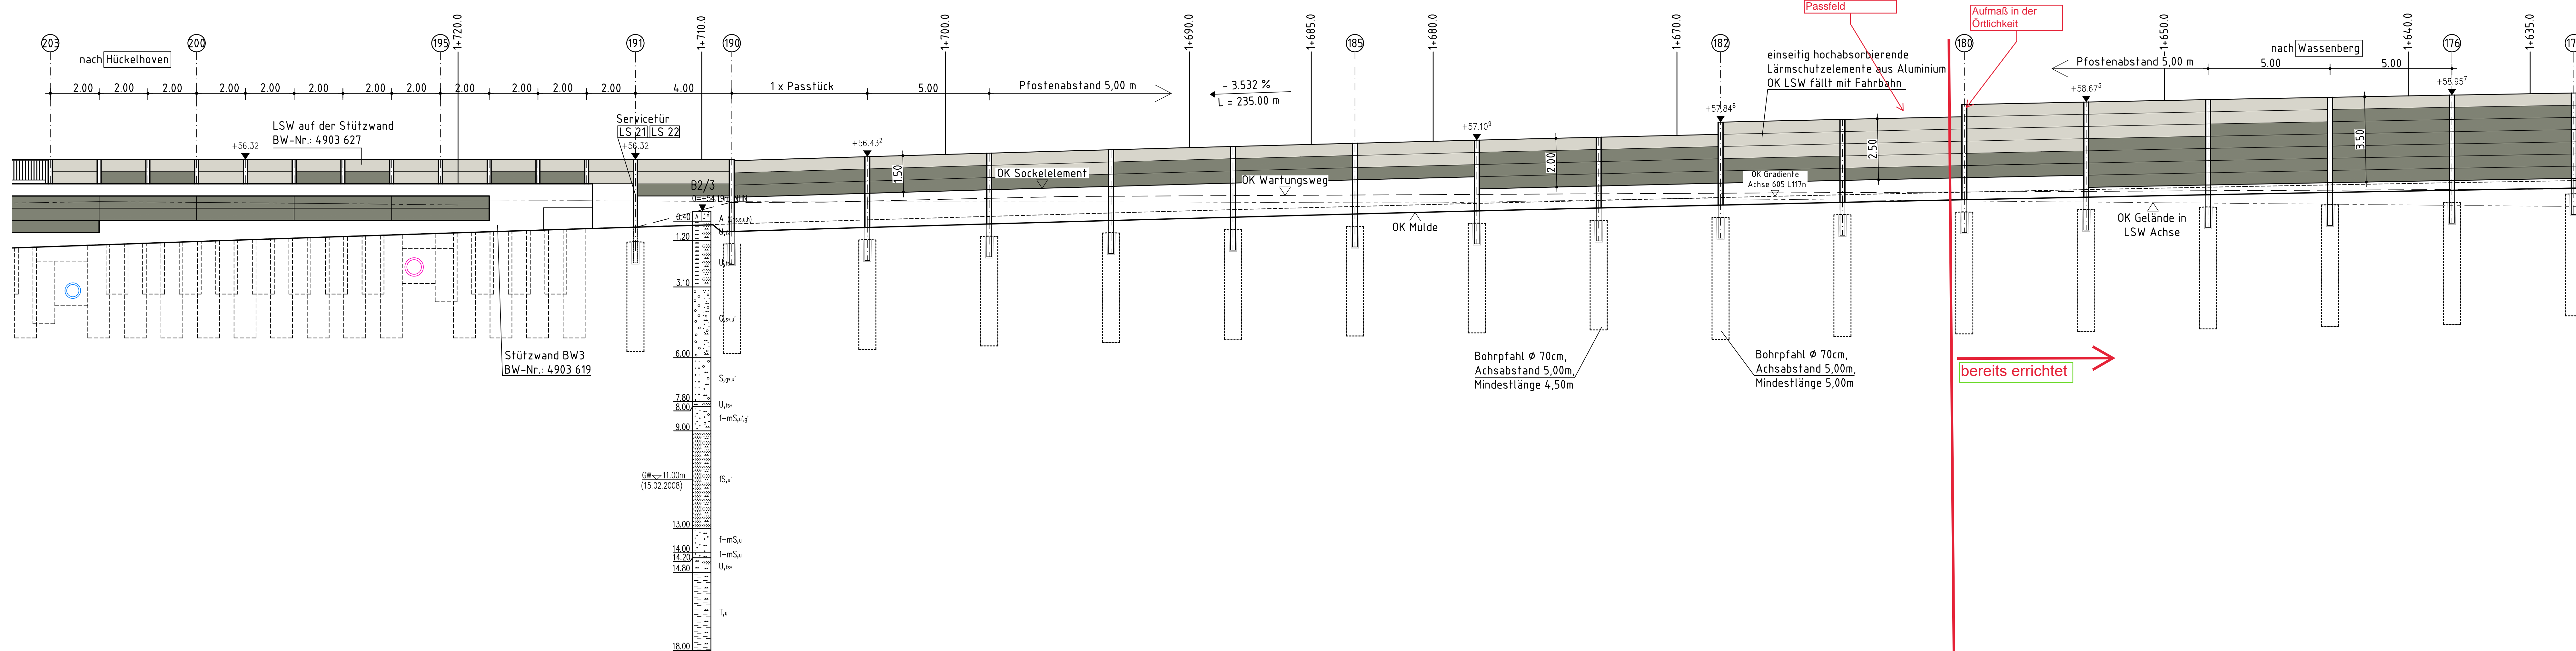


Draufsicht M. 1:100

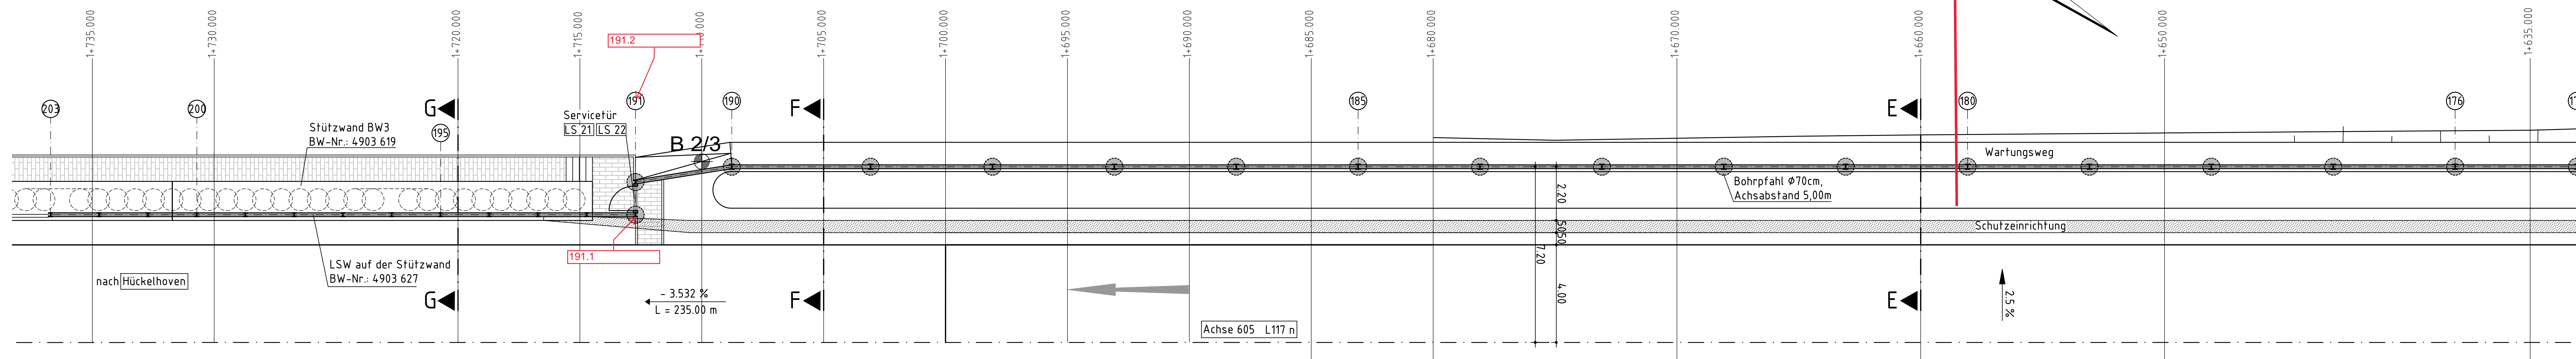


Schnitt E-E M. 1:50

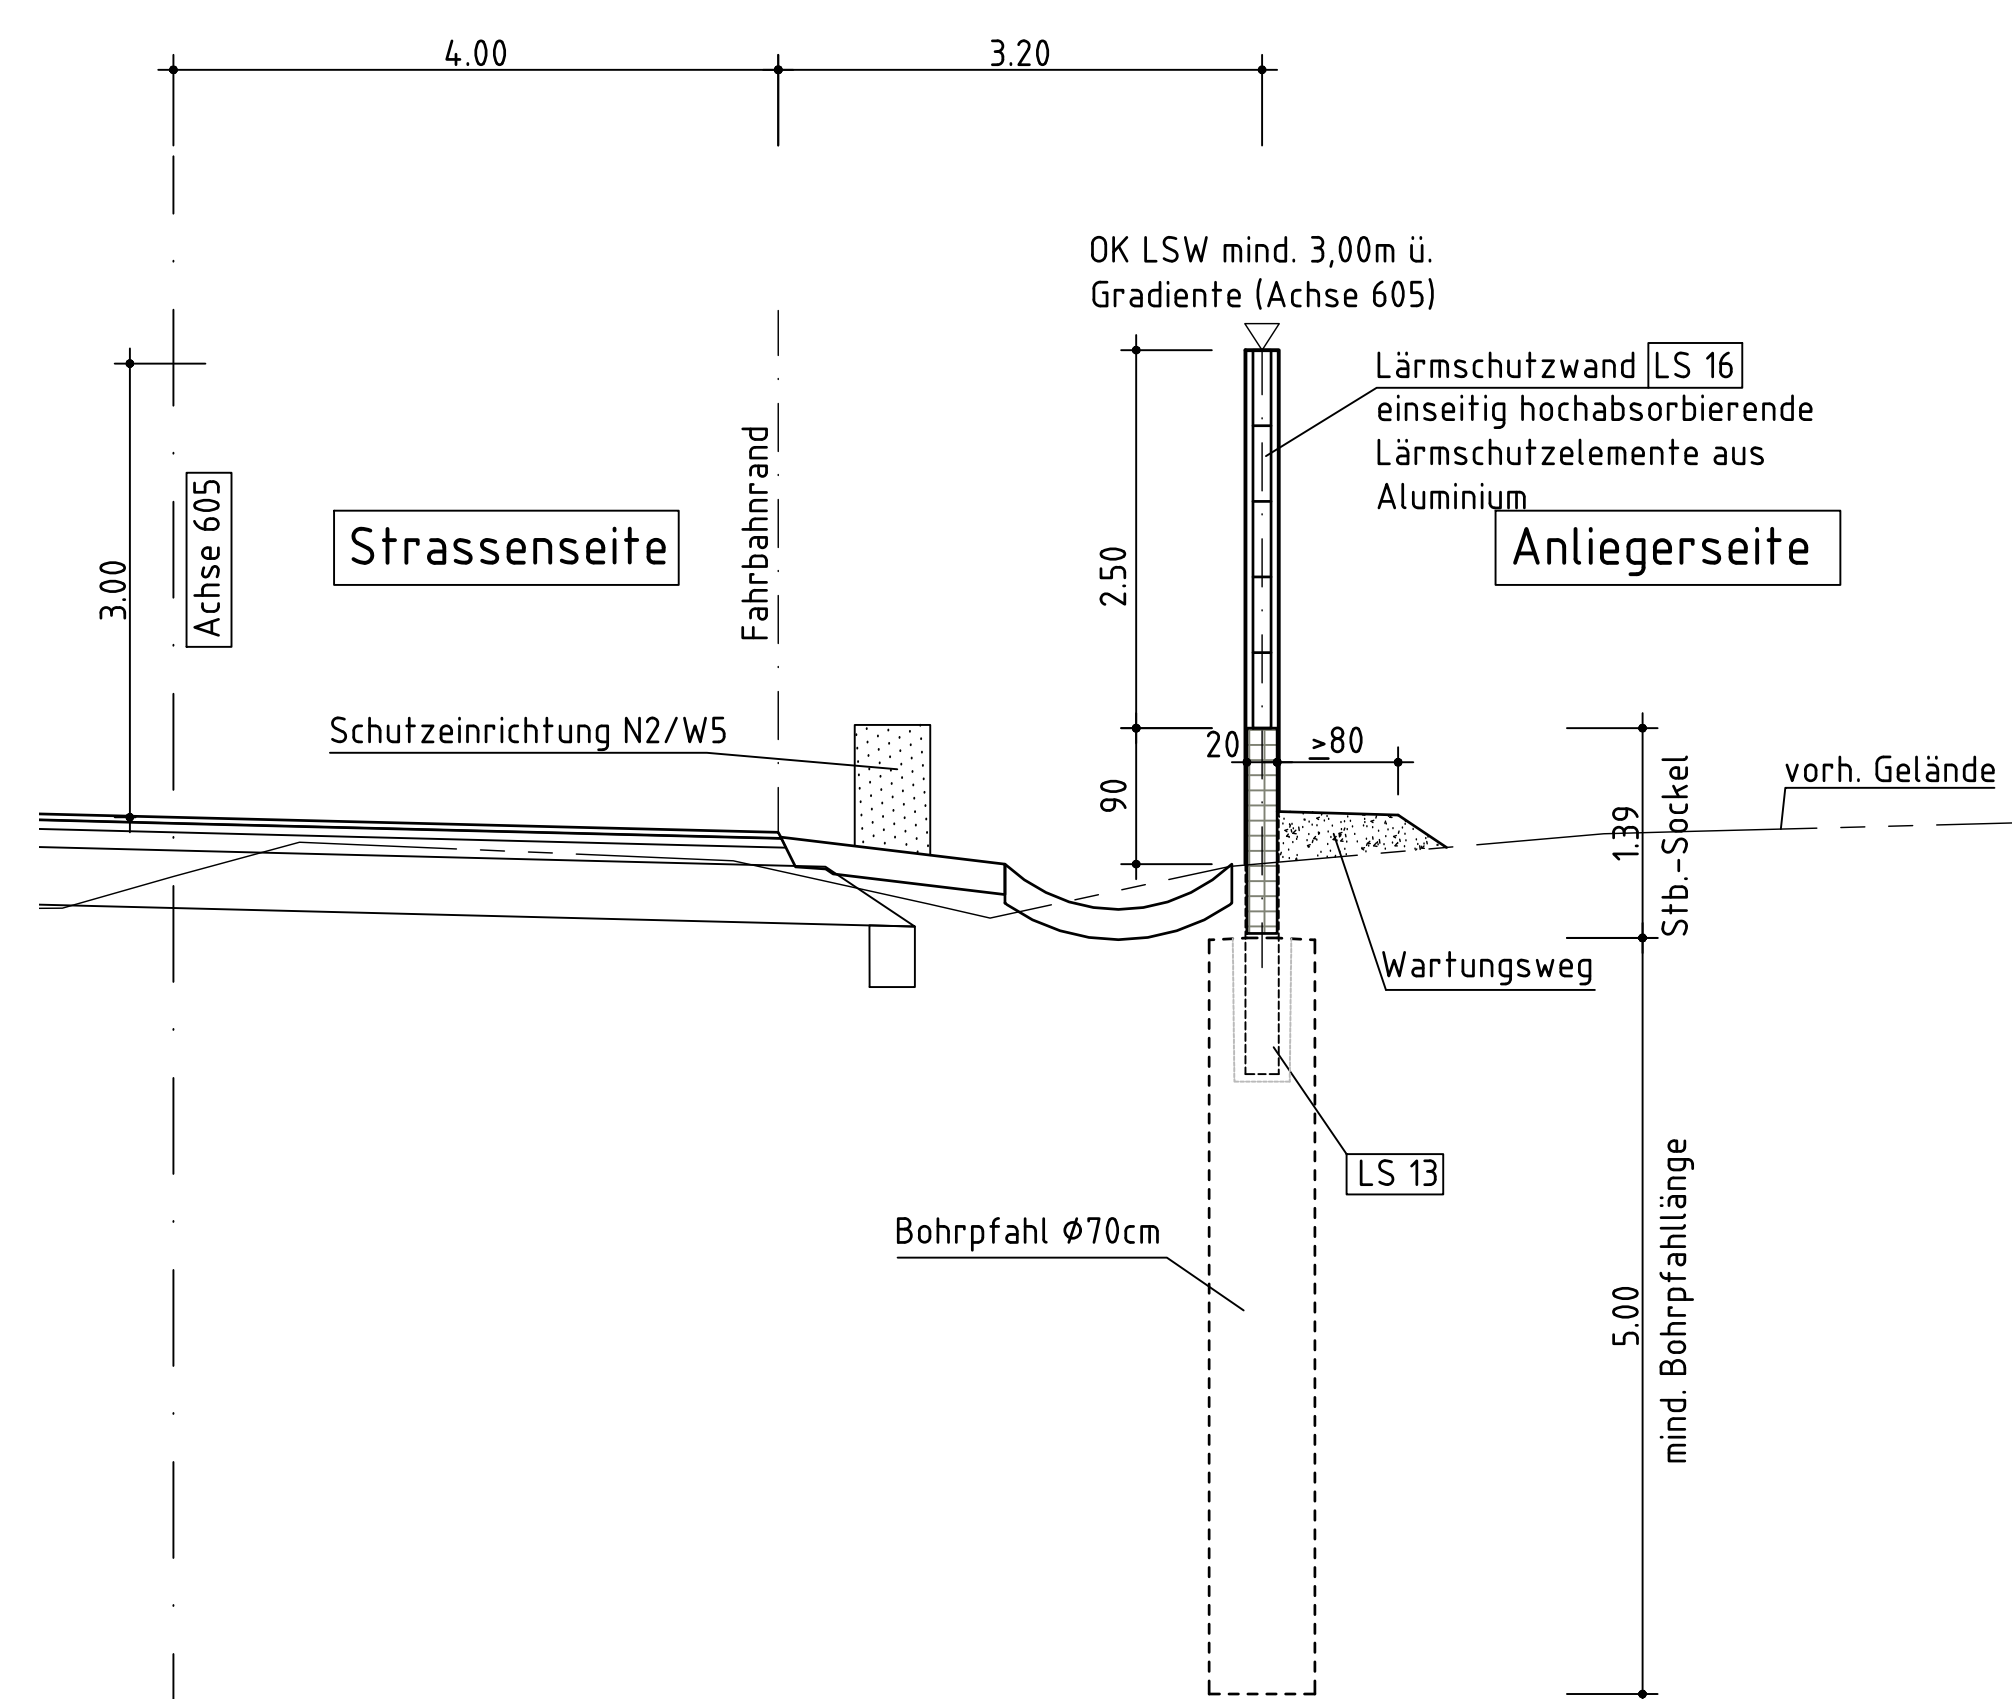

Schnitt F-F M. 1:50

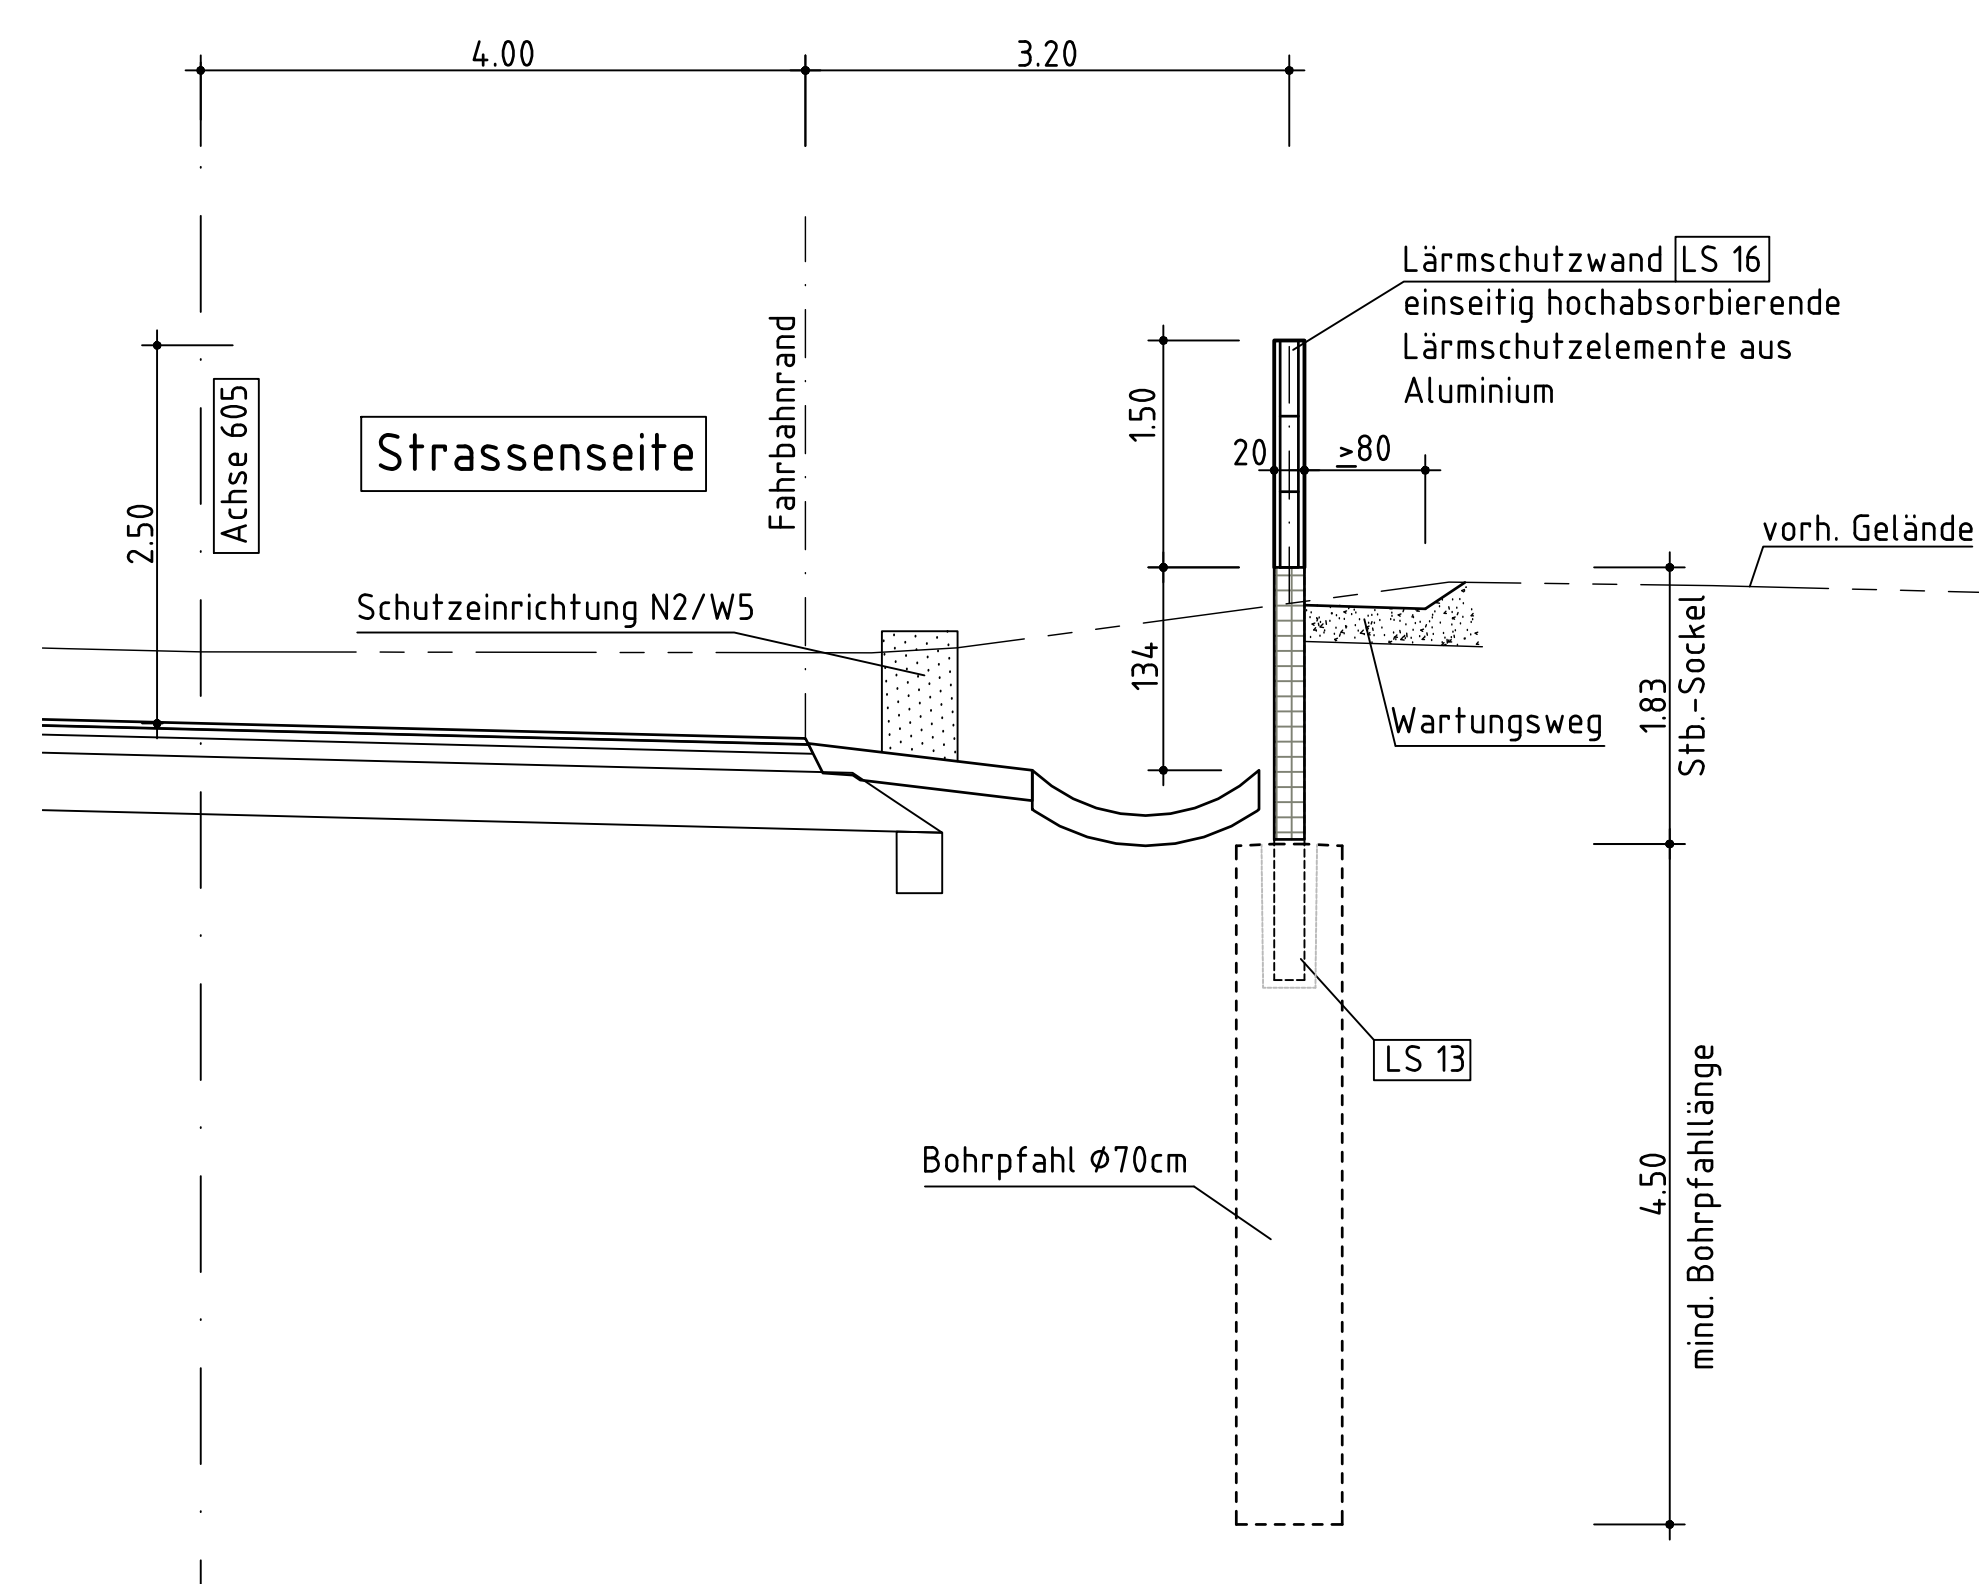

Schnitt G-G M. 1:50

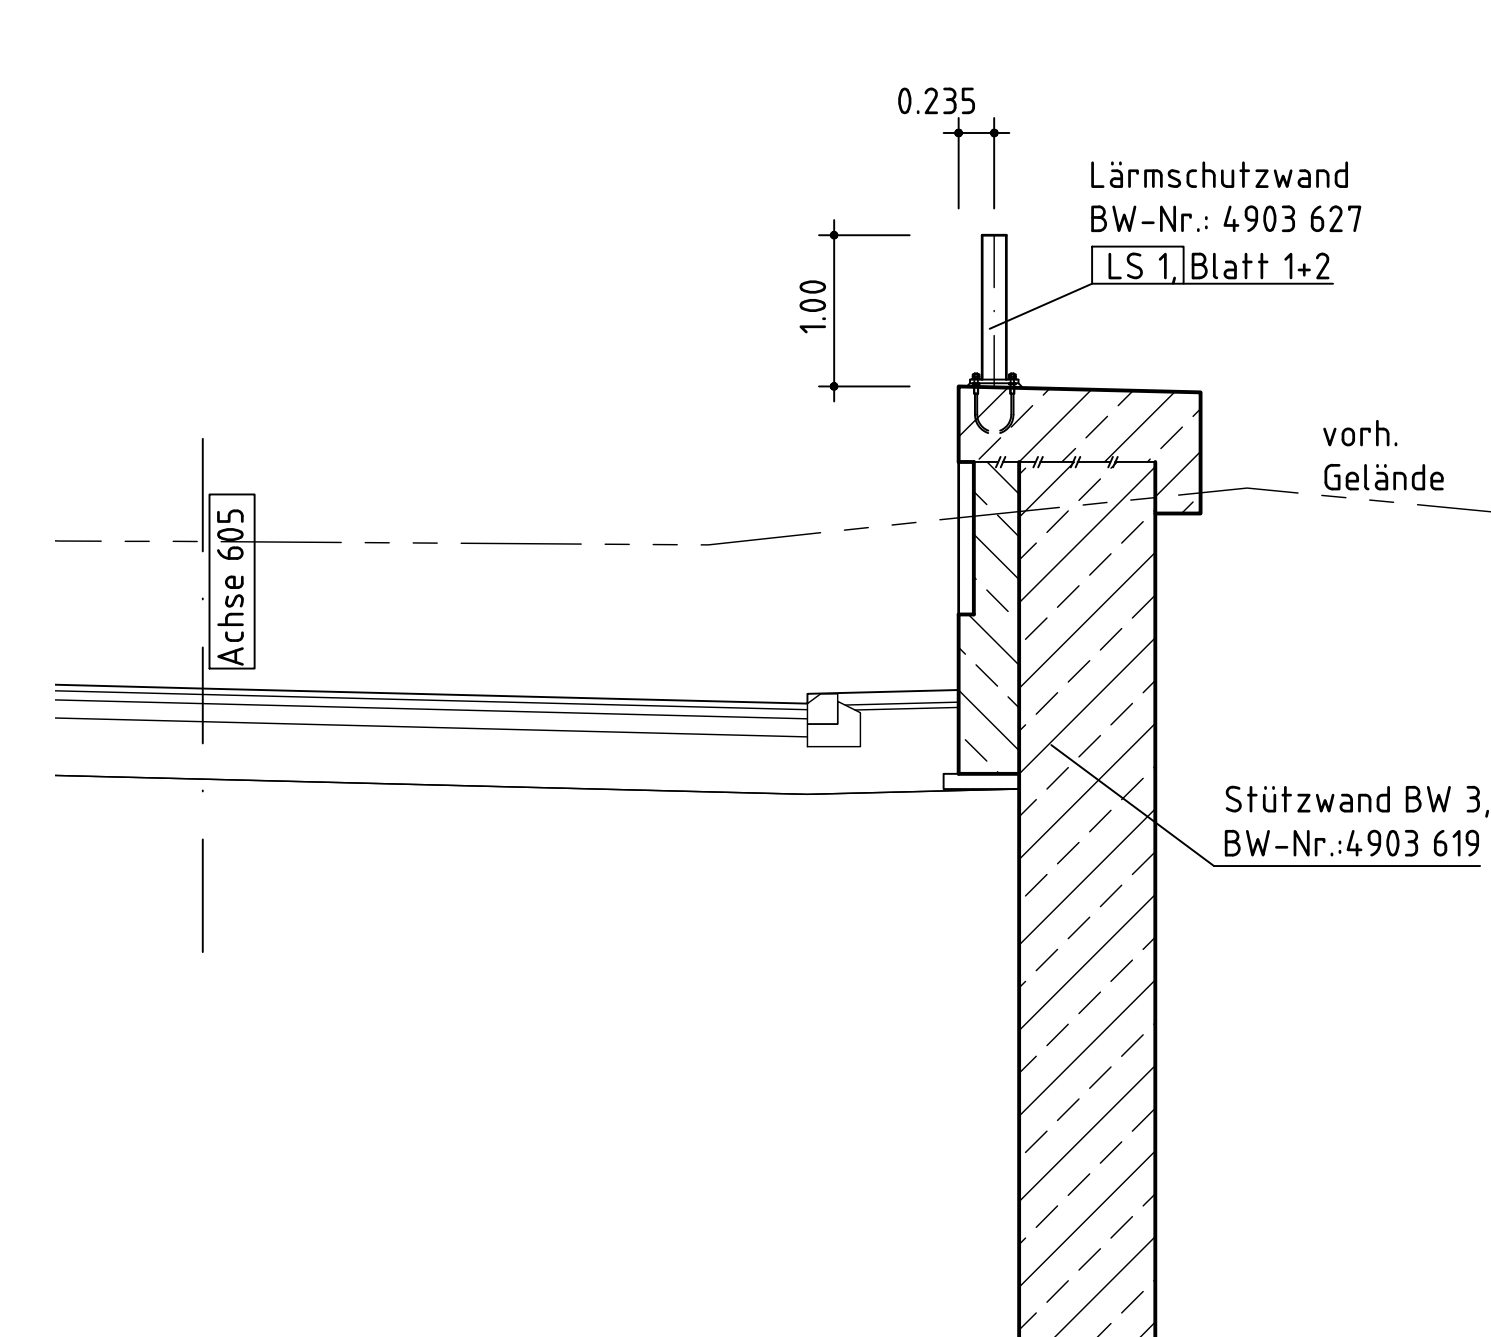

d			
c			
b			
a	Ergänzungen		Kü / Gk
Index	Änderung	Datum	Zeichen
Entwurf			
KOCKS CONSULT GMBH KOCKS INGENIEURE			
Niederlassung Köln: Steingasse 32-38 • 50965 Köln			
Tel.: 0261/1302-0 • Fax: 0261/1302-152 • e-Mail: info@kocks-ing.de			
Region 3 Regionalniederlassung Nordrhein			
Straße: L 117n			
Bauvorhaben: OU-Hückelhoven/Ratheim und Millich			
Gemarkung: Ratheim			
Bauwerk: LSW Nr.3 und LSW auf Stw. hier Stat 1+635.00 - 1+735.00			
Plandarstellung: Lageplan, Querschnitt, Ansicht			
Auftraggeber: Mönchengladbach, den Landesbetrieb Straßenbau NRW Region II, RNL Niederrhein Abteilung Brückenbau			
Im Auftrag (P.Schmidt)			
Im Auftrag (St. Huth)			
Im Auftrag (D. Epstein)			