


Y 2515539.725  
X 5659241.15

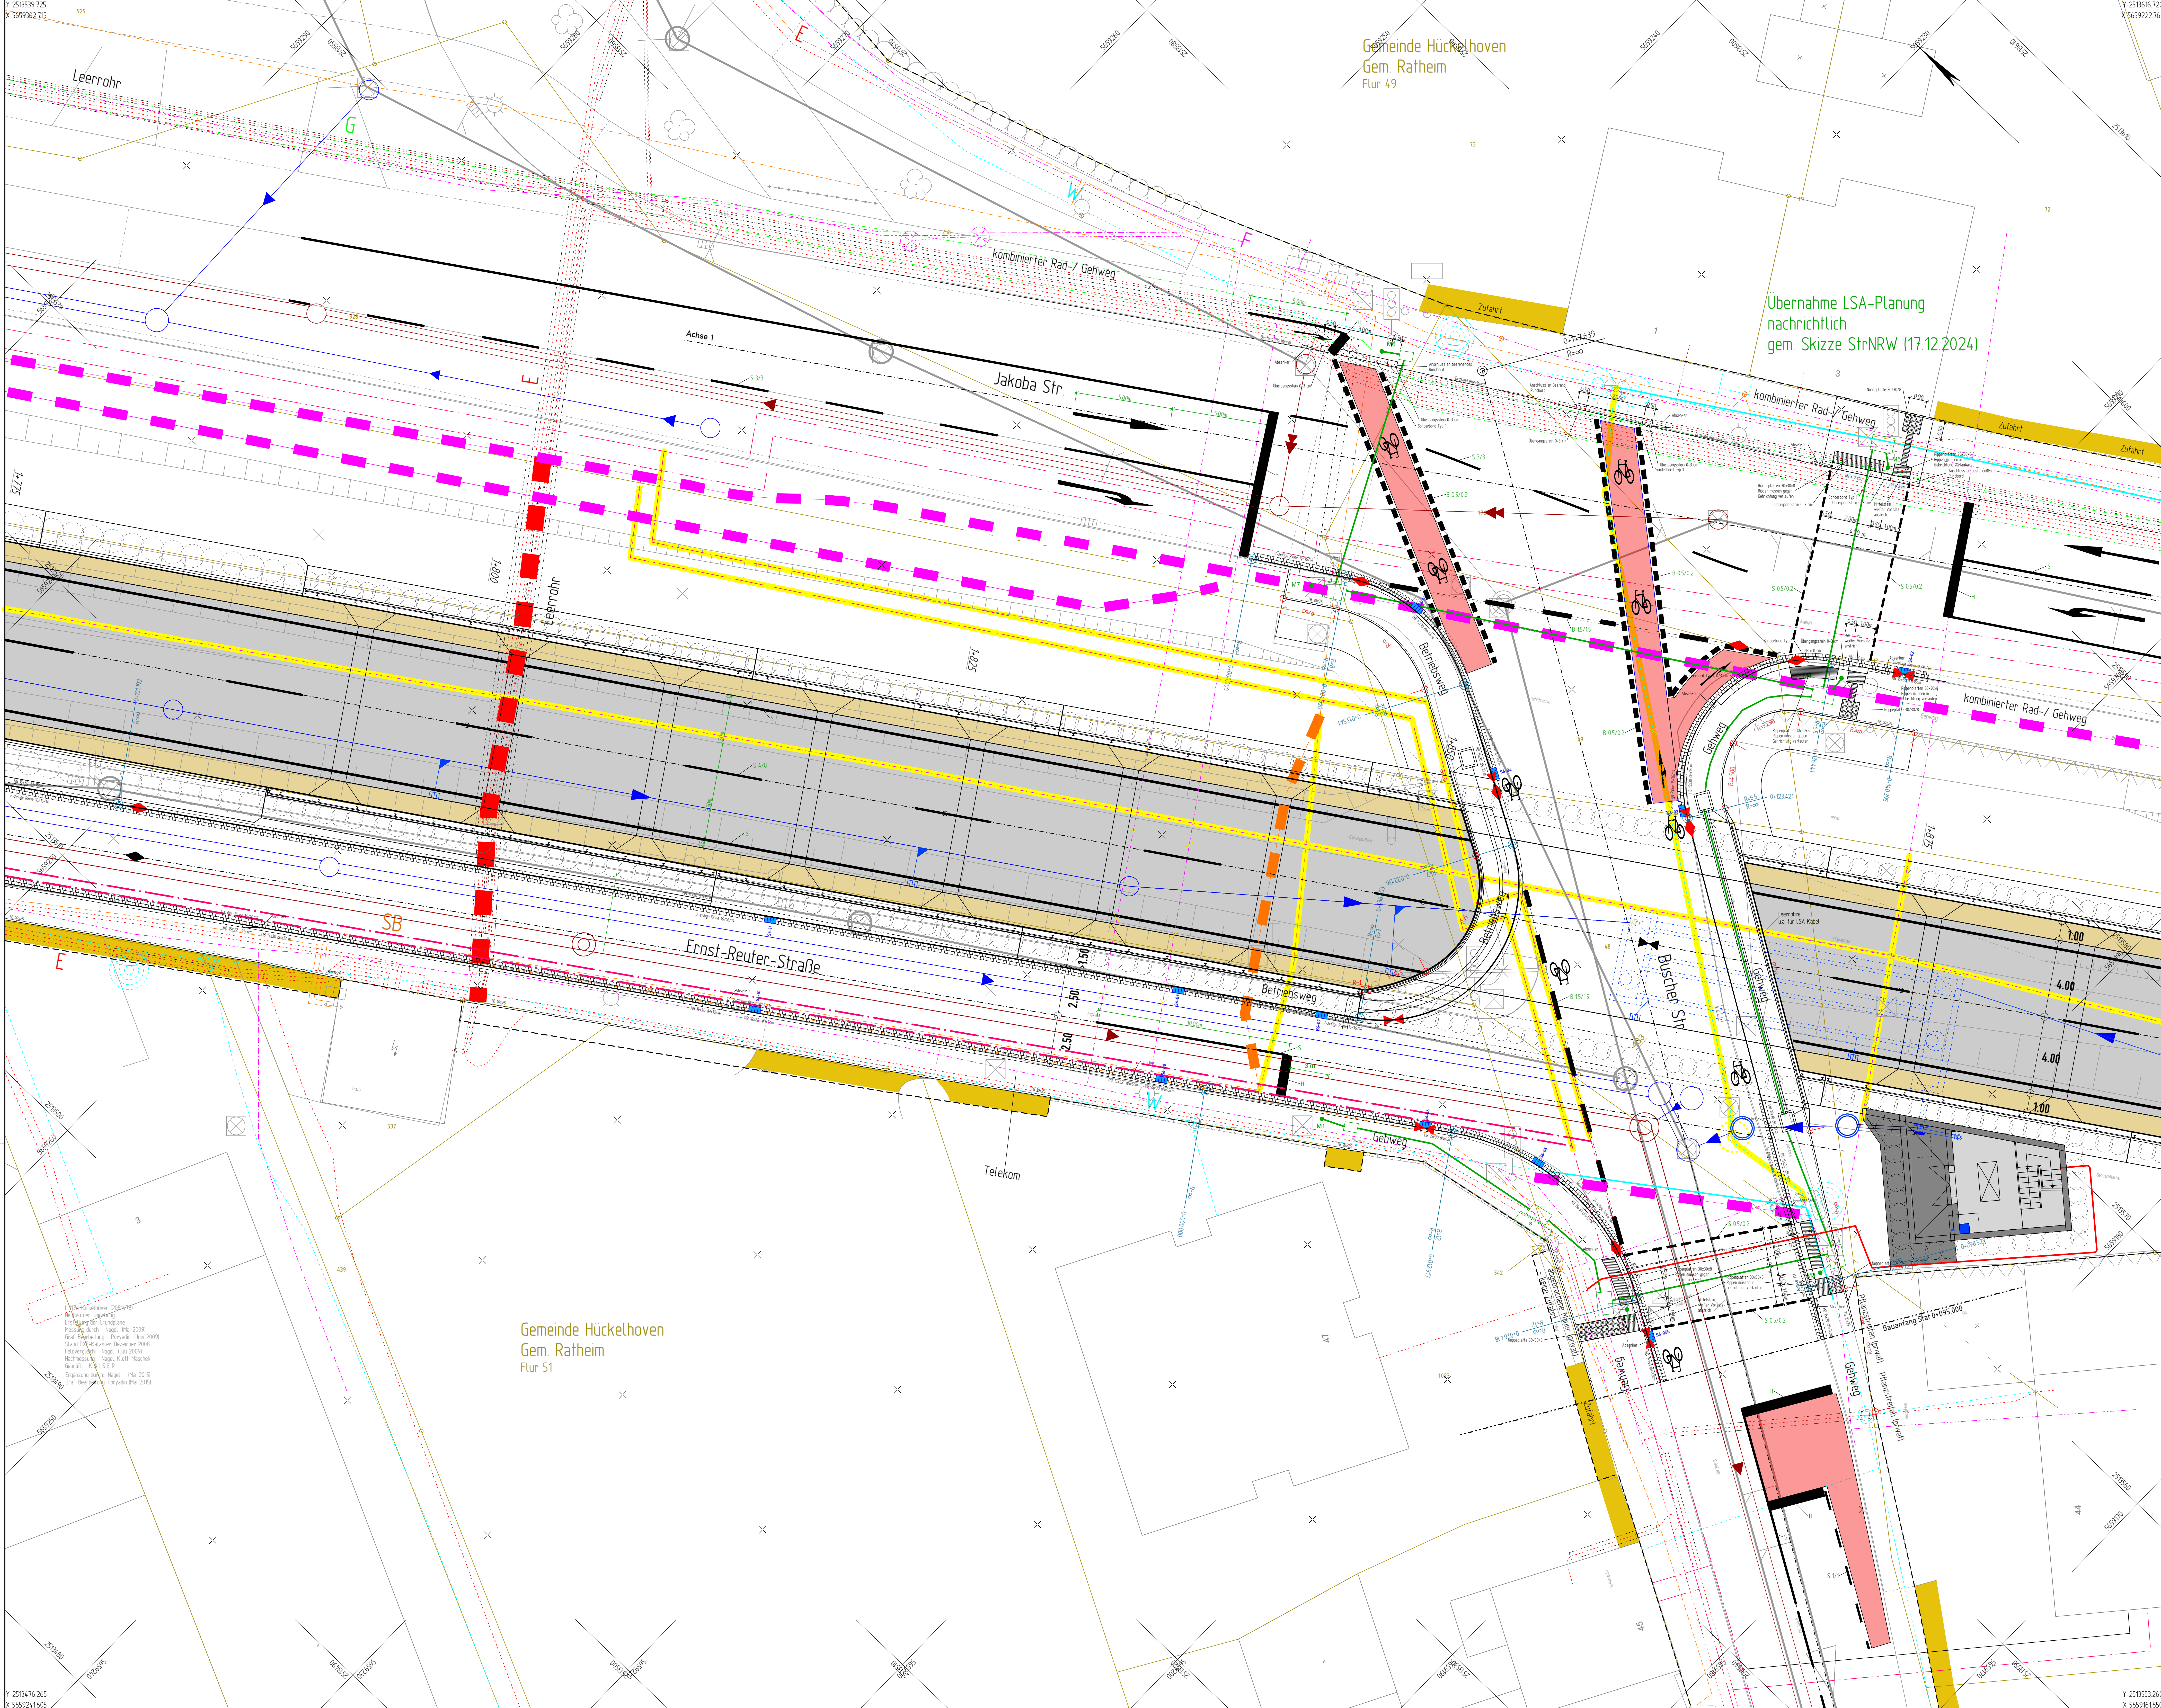

Gemeinde Hückelhoven  
Gem. Ratheim  
Flur 49

Gemeinde Hückelhoven  
Gem. Ratheim  
Flur 51

**Anlage 39**

**Zeichenerklärung**

**Planung**

Einrichtungszeichnung  
Maße mit Quermaß  
Bauwerk  
Fahrbahn  
Bauwerk  
Darmstellung  
Plaster Trennstreifen / Insel  
Geh- / Radweg  
Lärmschutzwand  
Stütz- und / oder Lärmschutzwand  
Bauwerk  
Grenze des Geltungsbereichs des Bauwerks

**Immissionsschutz**

Lärmschutzwand  
Stütz- und / oder Lärmschutzwand  
Bauwerk  
Grenze des Geltungsbereichs des Bauwerks

**Versorgungseinrichtungen**

vorhanden

Trinkwasserleitung - Kreiswasserwerk Heinsberg  
Gasleitung - New Netz GmbH  
E-Freileitung - Westnetz GmbH  
E-Leitung - New Netz GmbH  
Fernmeldeleitung - Telekom Deutschland GmbH  
Fernmeldeleitung - Unimmedia  
Leitung Straßenbeleuchtung / Freileitung Straßenbeleuchtung - New Netz GmbH  
Fernheizleitung - EBV GmbH

gestrichelt

Trinkwasserleitung  
E-Leitung  
Fernheizleitung  
LSA-Kabeltrassen, Masten M, Steuerungskasten S

Trasse Straßenbeleuchtung  
E-Trasse  
Fernmeldeleitung

Die Versorgungselemente sind nachrichtlich eingetragen. Die genaue Lage ist in der Ortlichkeit zu bestimmen.

**Entwässerung**

vorhanden

Regenwasserleitung DN 400 mit Angabe von Fließrichtung, Länge und Gefälle  
Mischwasserleitung DN 600 mit Angabe von Fließrichtung, Länge und Gefälle  
Entwässerung Tiefgefälle mit Angabe von Fließrichtung, Länge und Gefälle

**Fahrbahnmarkierung**

Schmalstrich B = 0.12  
Breitstrich B = 0.25  
Haltelinie (Querstrich) H = 0.50

S 4/8 Schmalstrich / Lücke  
B 6/3 Breitstrich / Lücke

**KOCKS CONSULT GMBH**

KOCKS CONSULT GMBH • Niederlassung Bonn • Wiesbaden • 1 • 51113 Bonn  
Tel. 0228 770 241-0 Fax 0228 770 241-4 E-Mail: kocks@kocks-consult.de

gezeichnet: Kolb 05.02.2025  
bearbeitet: Burgmann 05.02.2025  
geprüft: Trolt 05.02.2025  
gezeichnet: Name Datum  
Zeichensystem: 50000\_V0005000\_0

**Regionalniederlassung**  
Niederrhein  
Breitenbachstr. 90  
41065 Mönchengladbach

**Strassen.nrw**  
Landesbetrieb Straßenbau Nordrhein-Westfalen  
Projekt-Nr.: 48 - 3049

Nr.	Art der Änderung	Datum	Zeichen

**Ausführungsplanung**

Landesbetrieb Straßenbau Nordrhein-Westfalen

Unterlage / Blatt-Nr.: 2.3 / 5  
Pflasterdetailplan

PROJEKT-Nr.: L 117  
OU - Hückelhoven / Ratheim und Millich

Alle Maße und Höhenangaben sind vom  
Auftragnehmer verantwortlich zu prüfen!

Für die Bauausführung freigegeben

Der Leiter der Regionalniederlassung  
Niederrhein