
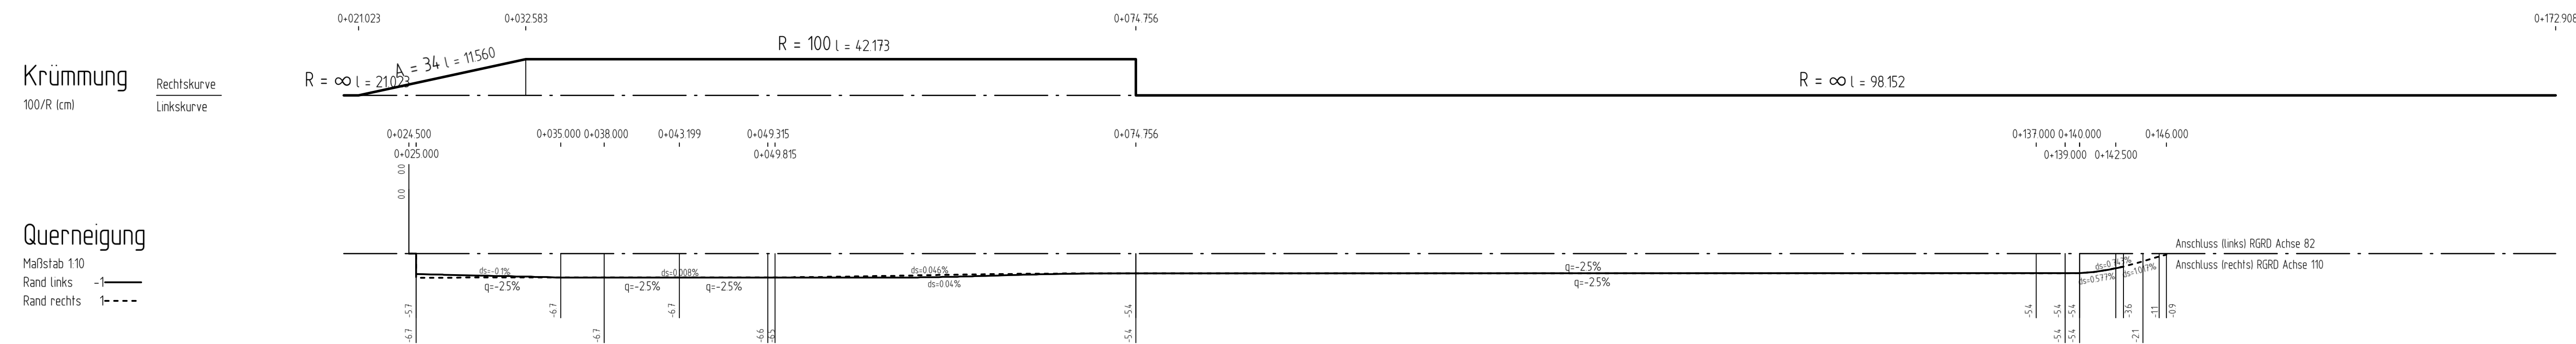


Ernst - Reuter Straße
Achse 104

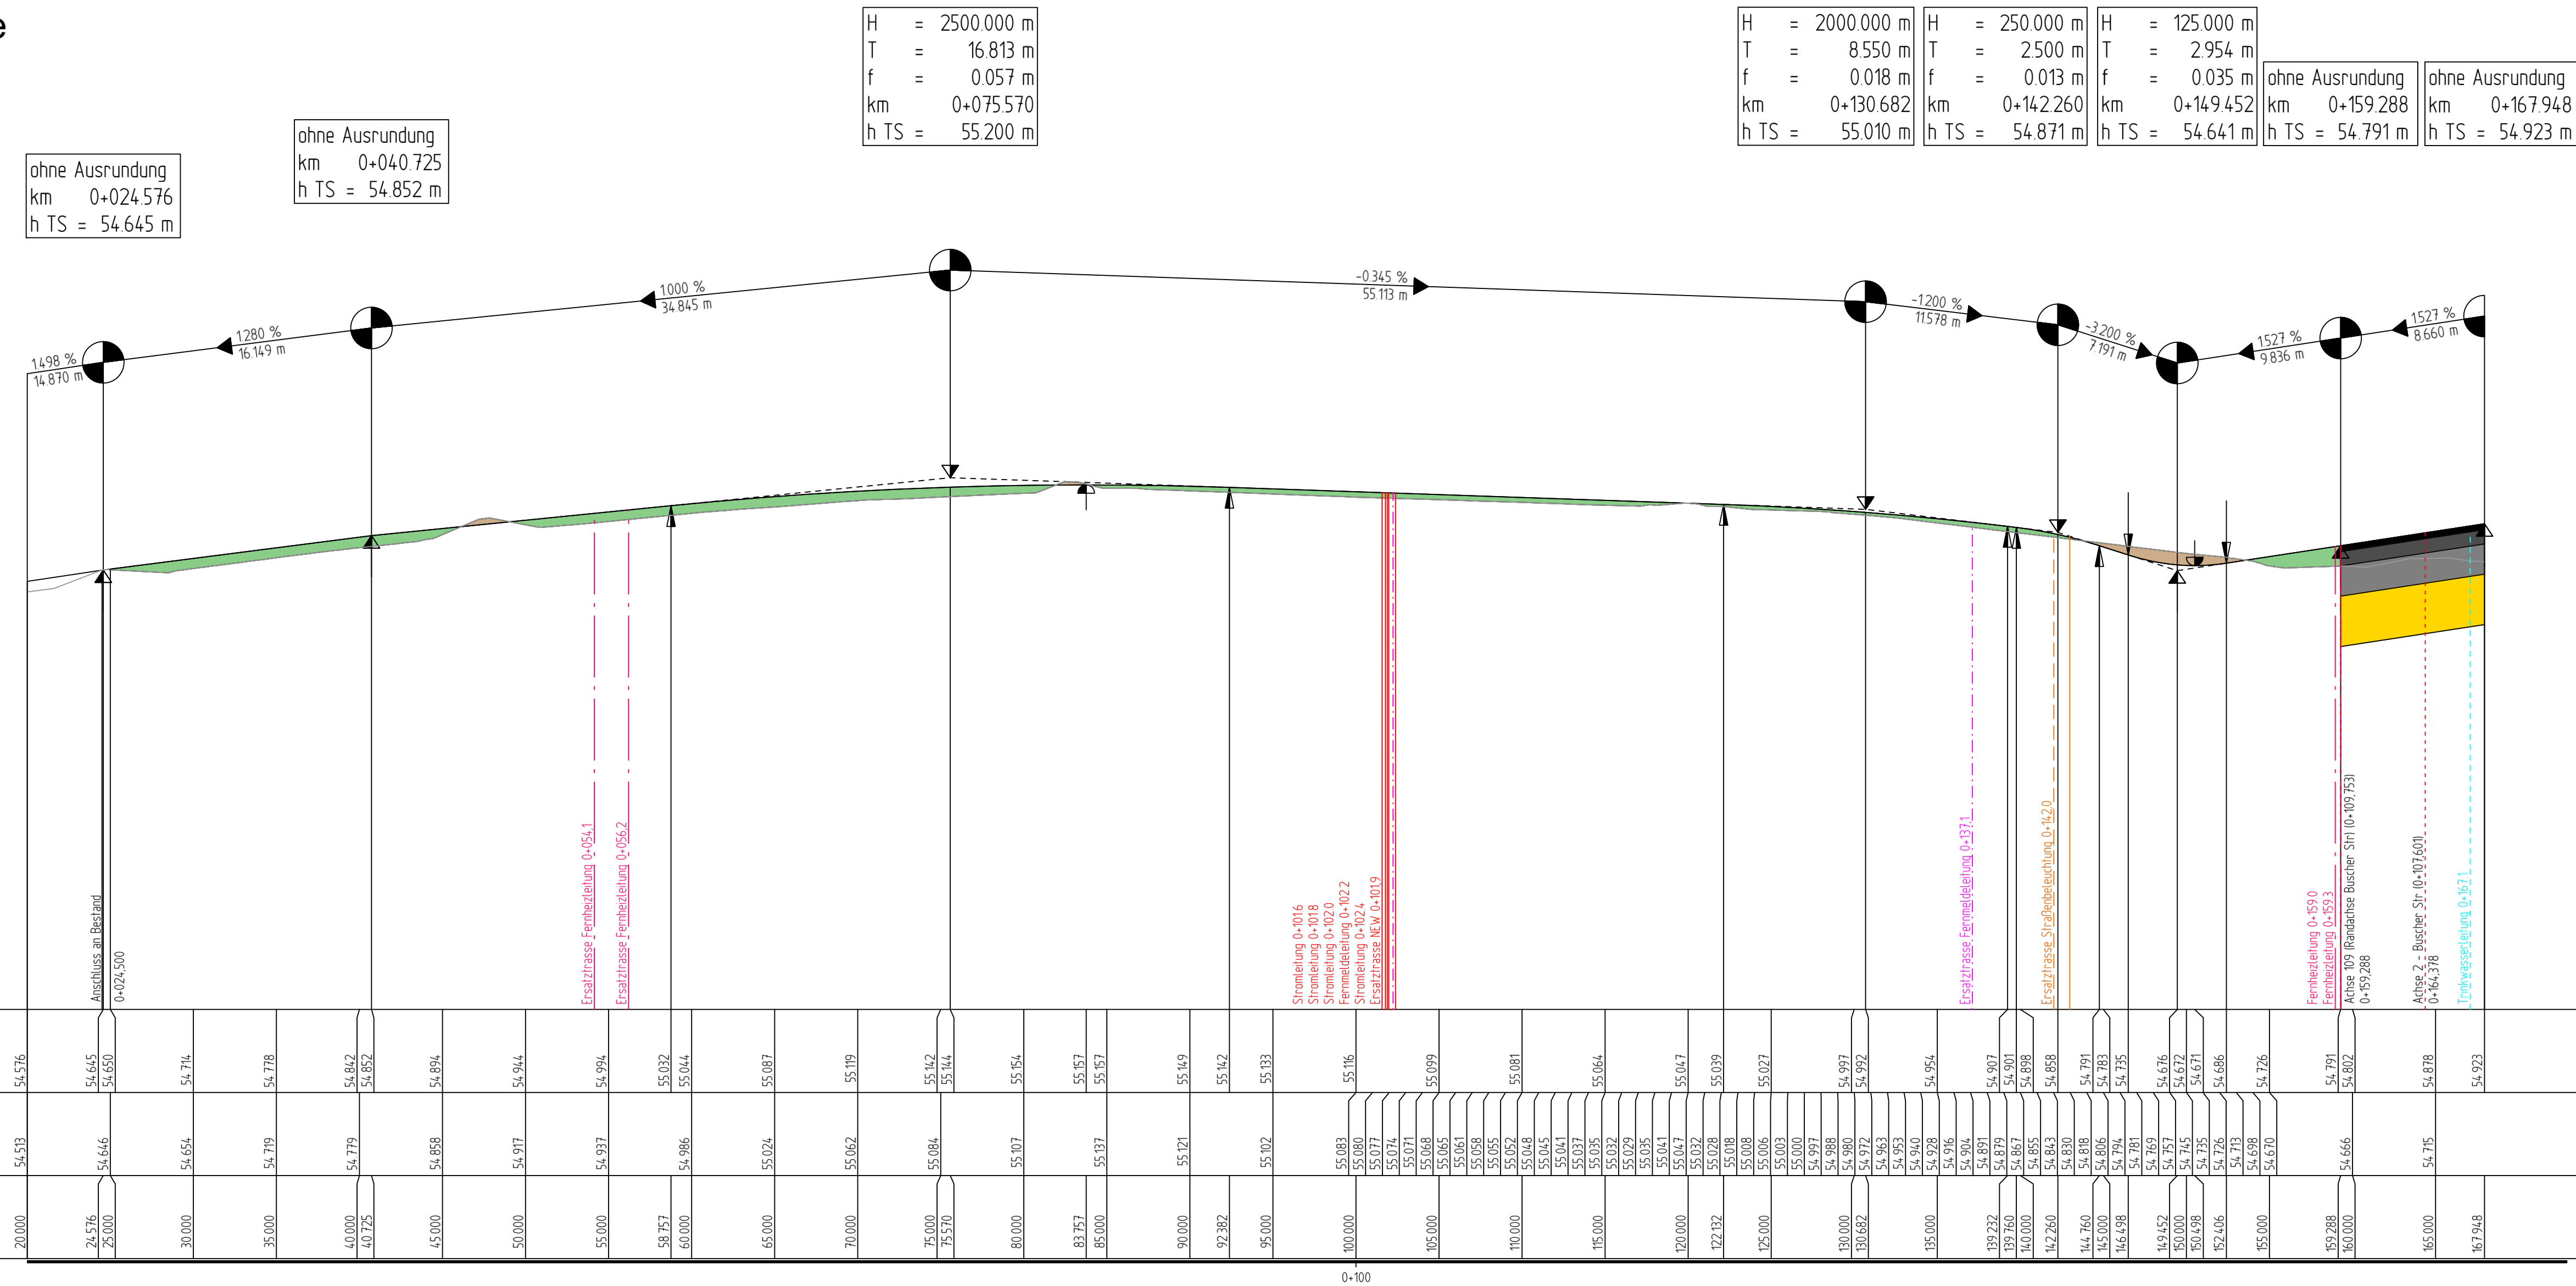

Versorgungseinrichtungen



vorhanden

- | | |
|---|--|
|  | Trinkwasserleitung - Kreiswasserwerk Heinsberg |
|  | Gasleitung - New Netz GmbH |
|  | E-Freileitung - Westnetz GmbH |
|  | E-Leitung - New Netz GmbH |
|  | Fernmeldeleitung - Telekom Deutschland GmbH |
|  | Fernmeldeleitung - Unitymedia |
|  | Leitung Straßenbeleuchtung - New Netz GmbH |
|  | Fernheizleitung - EBV GmbH |



Die Versorgungsleitungen sind nachrichtlich eingetragen
Die genaue Lage ist in der Örtlichkeit zu bestimmen

Zeichenerklärung

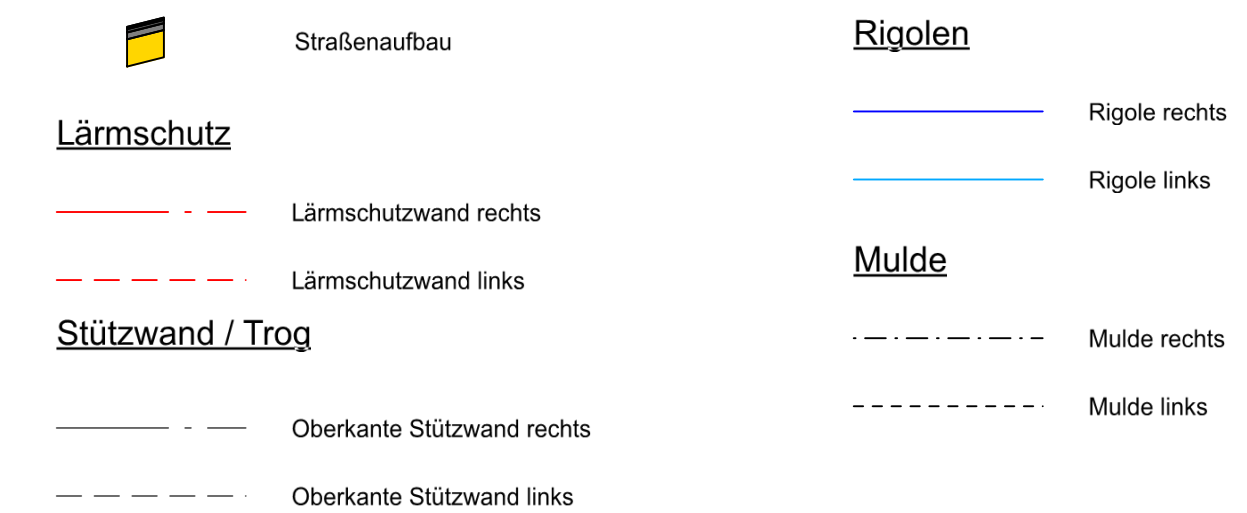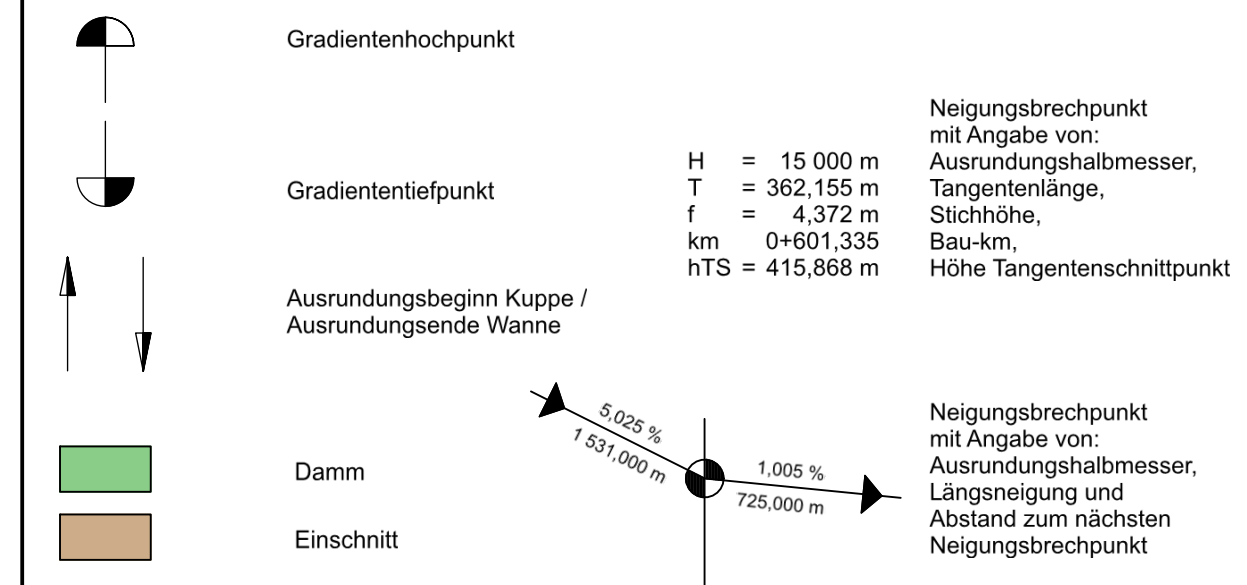Anlage 44



 KOCKS CONSULT GMBH • Niederlassung Bonn • Westwallstraße 1 • 53113 Bonn Tel.: 0228 / 726 29-0 • Fax: 0228 / 726 29-20 • E-Mail: info@kocks-ing.de	gezeichnet:	L. Maike	19.12.2024
	bearb.:	R. Borgmann	19.12.2024
	geprüft:	H. Trott	19.12.2024
	gesehen:		
	Name	Datum	
	Datename:	58587_VOHH5042_c	

 <p>Regionalniederlassung Niederrhein Breitenbachstr. 90 41065 Mönchengladbach</p>	 <p>Straßen.NRW. Landesweit. Struktur. Handeln. Verbinden.</p> <p>Projekt-Nr. 48 - 3049</p>
---	--

Nr.	Art der Änderung	Datum	Zeichen

Ausführungsplanung

Landesbetrieb Straßenbau Nordrhein-Westfalen	Unterlage / Blatt-Nr.: 3 / 42 Höhenplan
Straße: Ernst - Reuter Straße PROJIS-Nr.:	Maßstab: 1 : 250/25
<p style="text-align: center;">L 117</p> <p style="text-align: center;">OU - Hückelhoven / Ratheim und Millich</p>	
<p style="text-align: center;">Alle Maße und Höhenangaben sind vom Auftragnehmer verantwortlich zu prüfen!</p>	
<p style="text-align: center;">Für die Bauausführung freigegeben</p>	
<p style="text-align: right;">Der Leiter der Regionalniederlassung Niederrhein</p>	