


Längsschnittleitung / Querprofil ca. Station 2+020

M.: 1:100

Erneuerung Schacht 60727 mit Anbindung an vorhandenen Kanaldüker (Düker verbleibt)

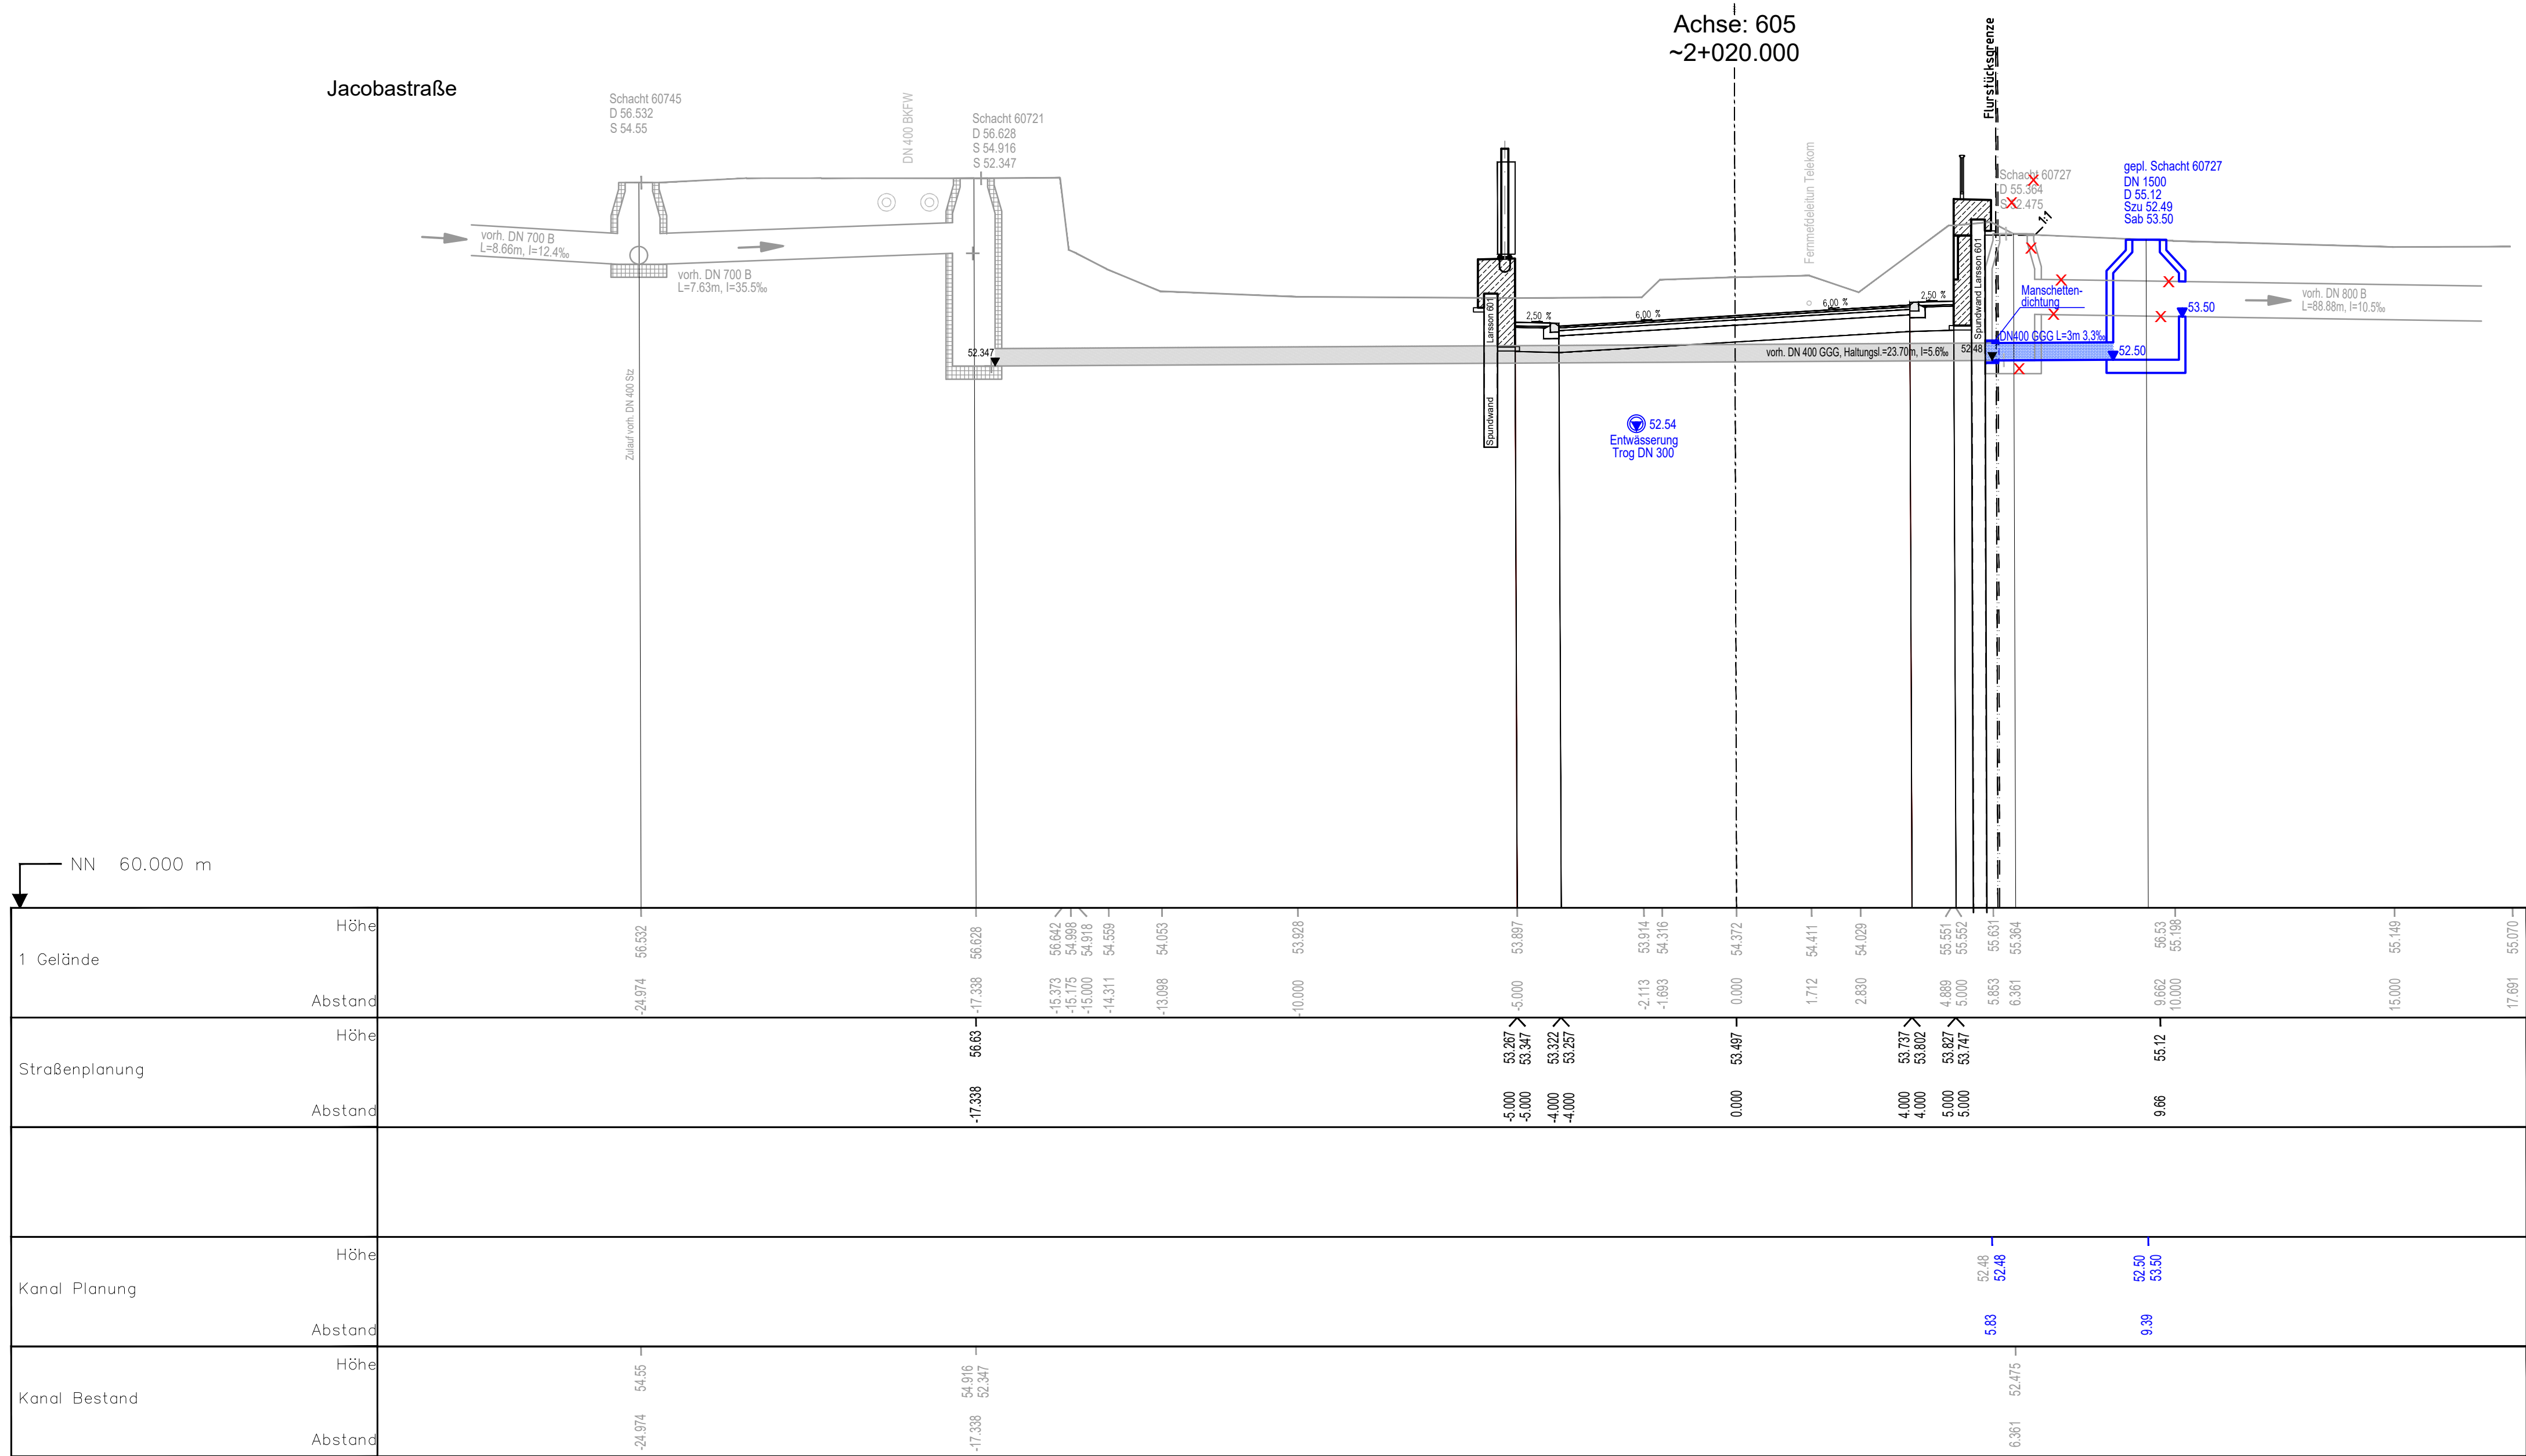


Längsschnittleitung / Querprofil ca. Station 2+020

M.: 1:100

Austausch Wasserleitung DN 200 mit Schutzrohr DN 800 (alt) gegen Schutzrohr DN 400 (neu)

Wasserleitung bleibt mit DN 800 bestehen und wird nicht erneuert

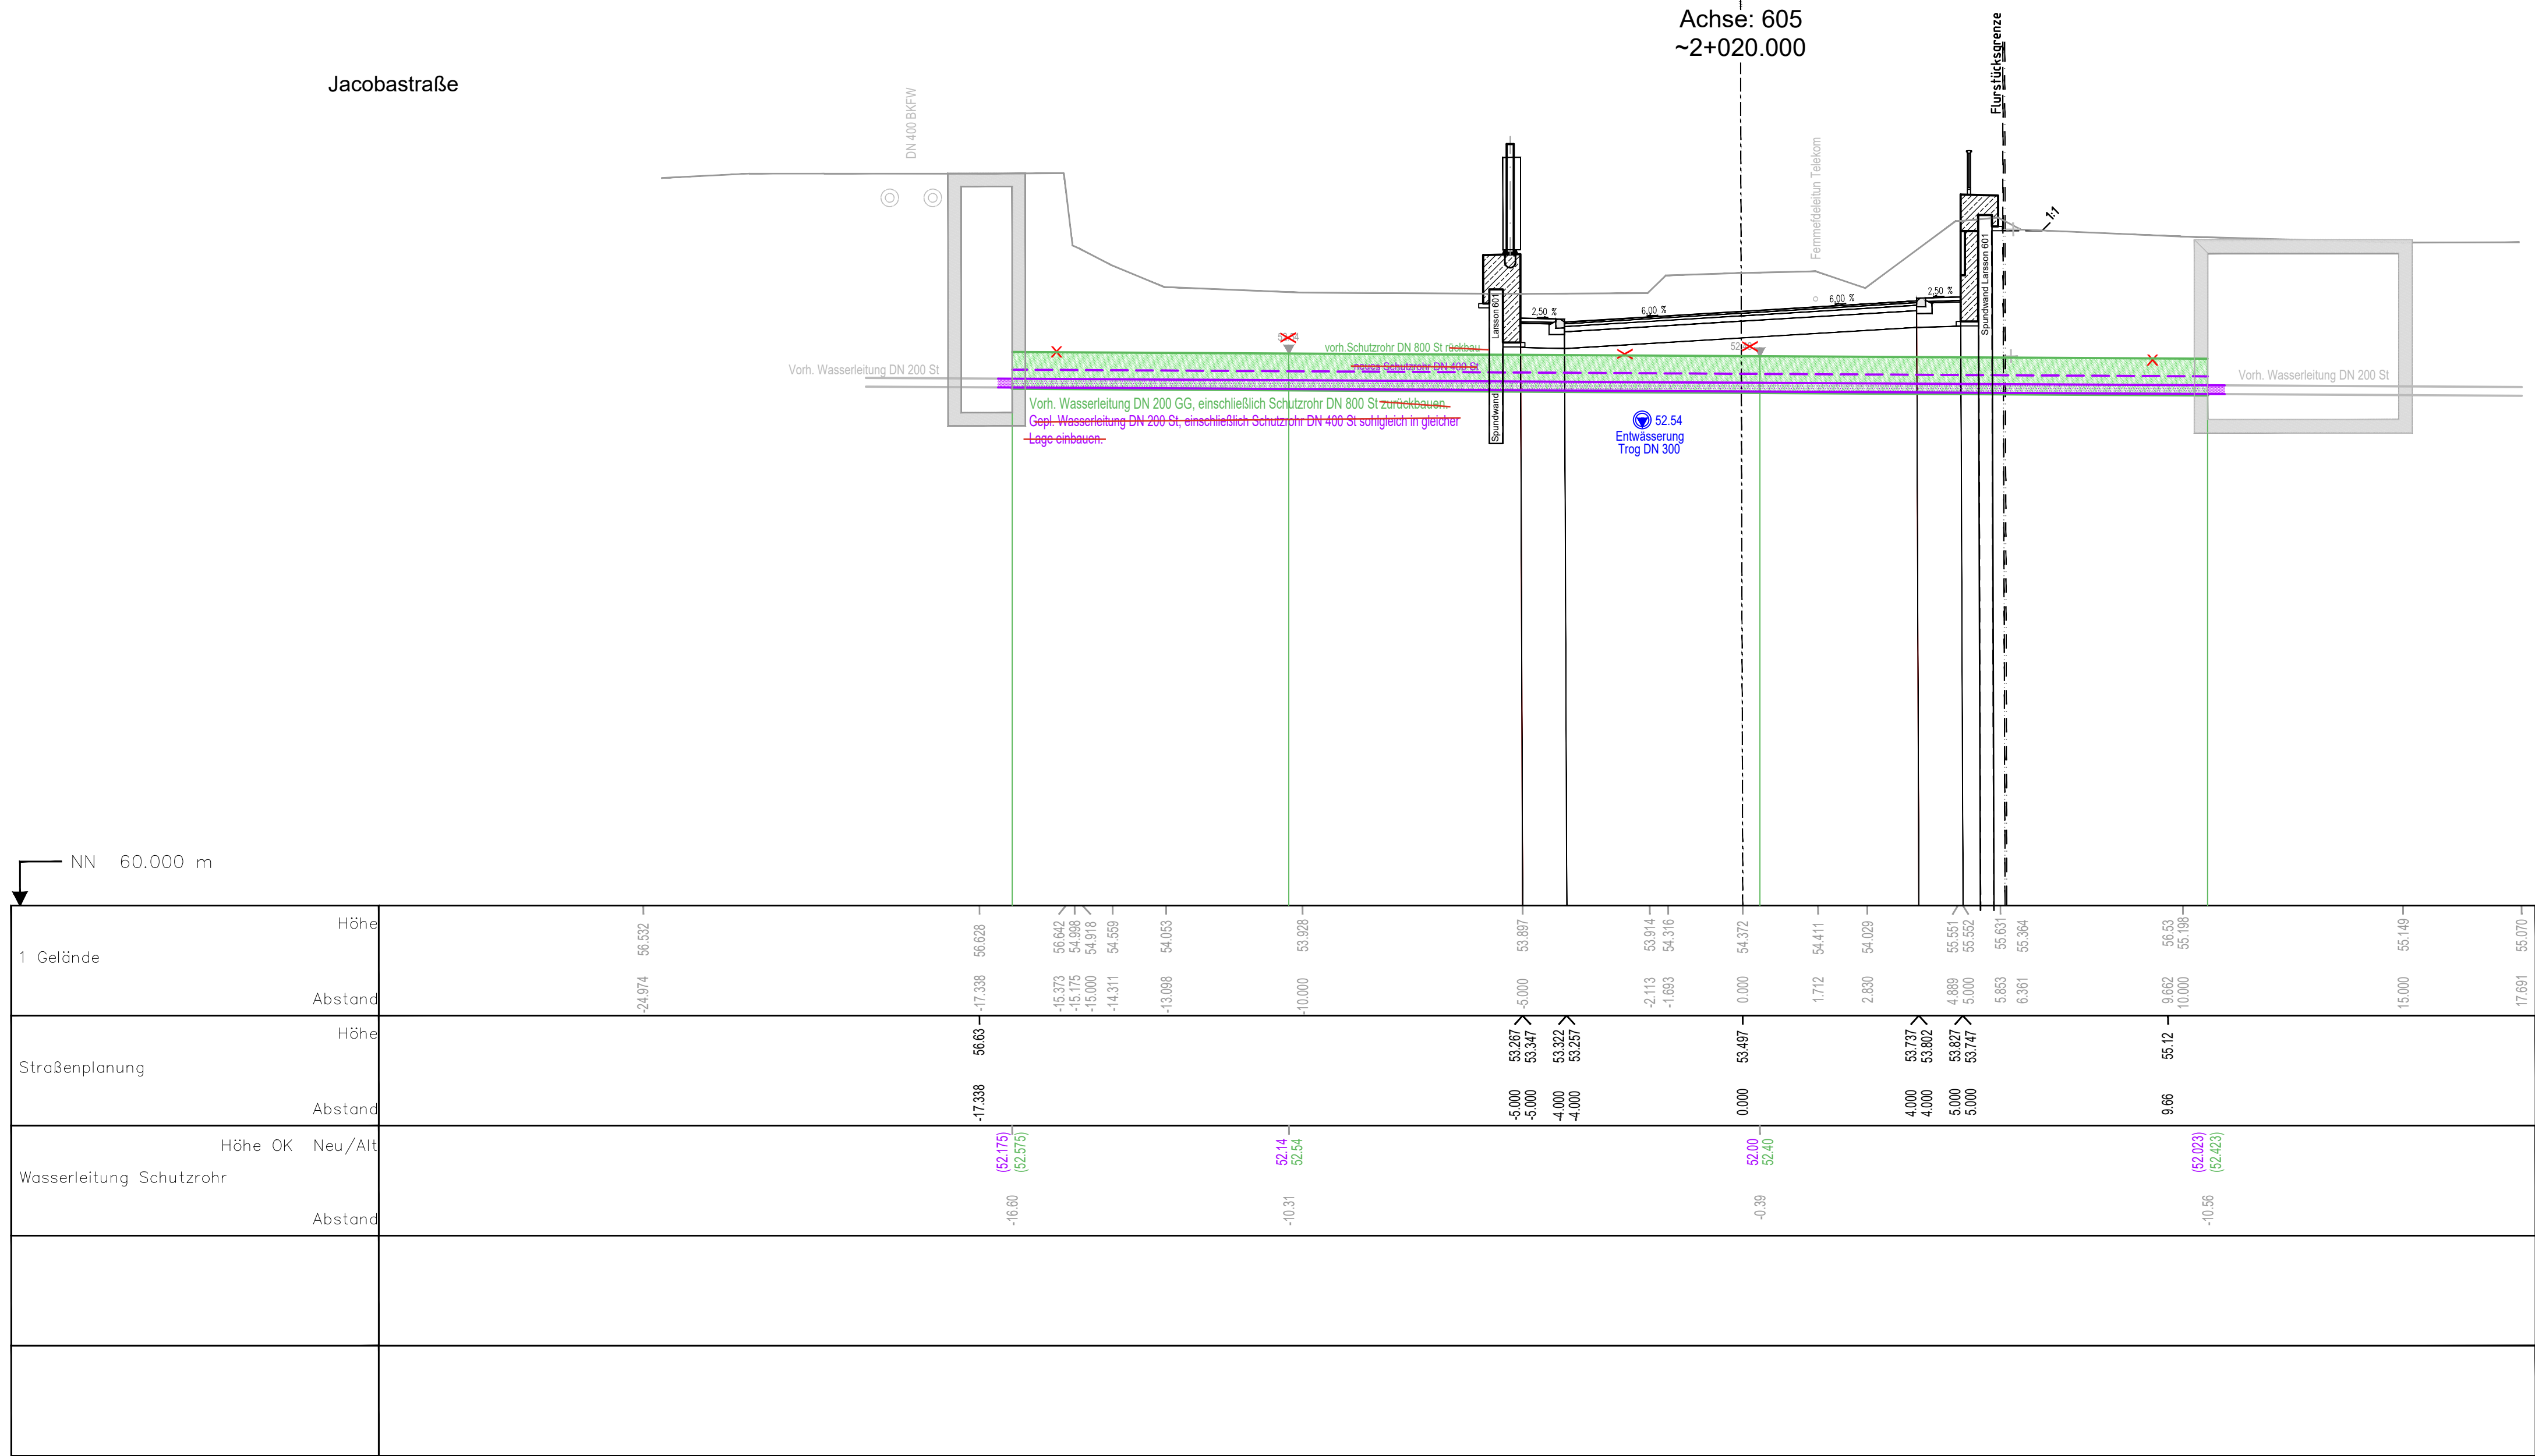

Legende Anlage 63

- Bestand
- Rückbau Bestand
- bestehendes Trinkwasserschutzrohr
- gepl. Trinkwasserschutzrohr
- gepl. Trinkwasserleitung
- gepl. Regenwasser

Alle Bestandshöhen nachrichtlich entnommen und ohne Gewähr

Draufsicht: 6-53-BA-IO-3-08_a 55857_110225
55857_V0BA5003_k
55857_WULA5002_a

gezeichnet: May 21.01.2025
bearbeitet: Groß 21.01.2025
geprüft: Trott 21.01.2025
gezeichnet: Name Datum
Datenname: 55857_WULA5002_b C

Regionalniederlassung
Niederrhein
Breitenbachstr. 90
41065 Mönchengladbach

Straßen.NRW
Landesbetrieb Straßenbau, Nordrhein-Westfalen
Projekt-Nr.: 48 - 3049

C	Wasserleitung bleibt bestehen	Ge
b	Layout Anpassung	20.08.2025 Kolb
Nr.	Art der Änderung	Datum Zeichen

Ausführungsplanung

Landesbetrieb Straßenbau Nordrhein-Westfalen

Unterlage / Blatt-Nr.: -
Längsschnitt RW Kanal
S60721 -S60727 (neu)
und Wasserleitung DN200

Straße: BW3 STW + BW4 Überführung L227 Buscher Str

PROJIS-Nr.: Maßstab: 1 : 100

L 117
OU - Hückelhoven / Ratheim und Millich

Datum:
Der Leiter der Regionalniederlassung
Niederrhein
i.A.