Anlage 71

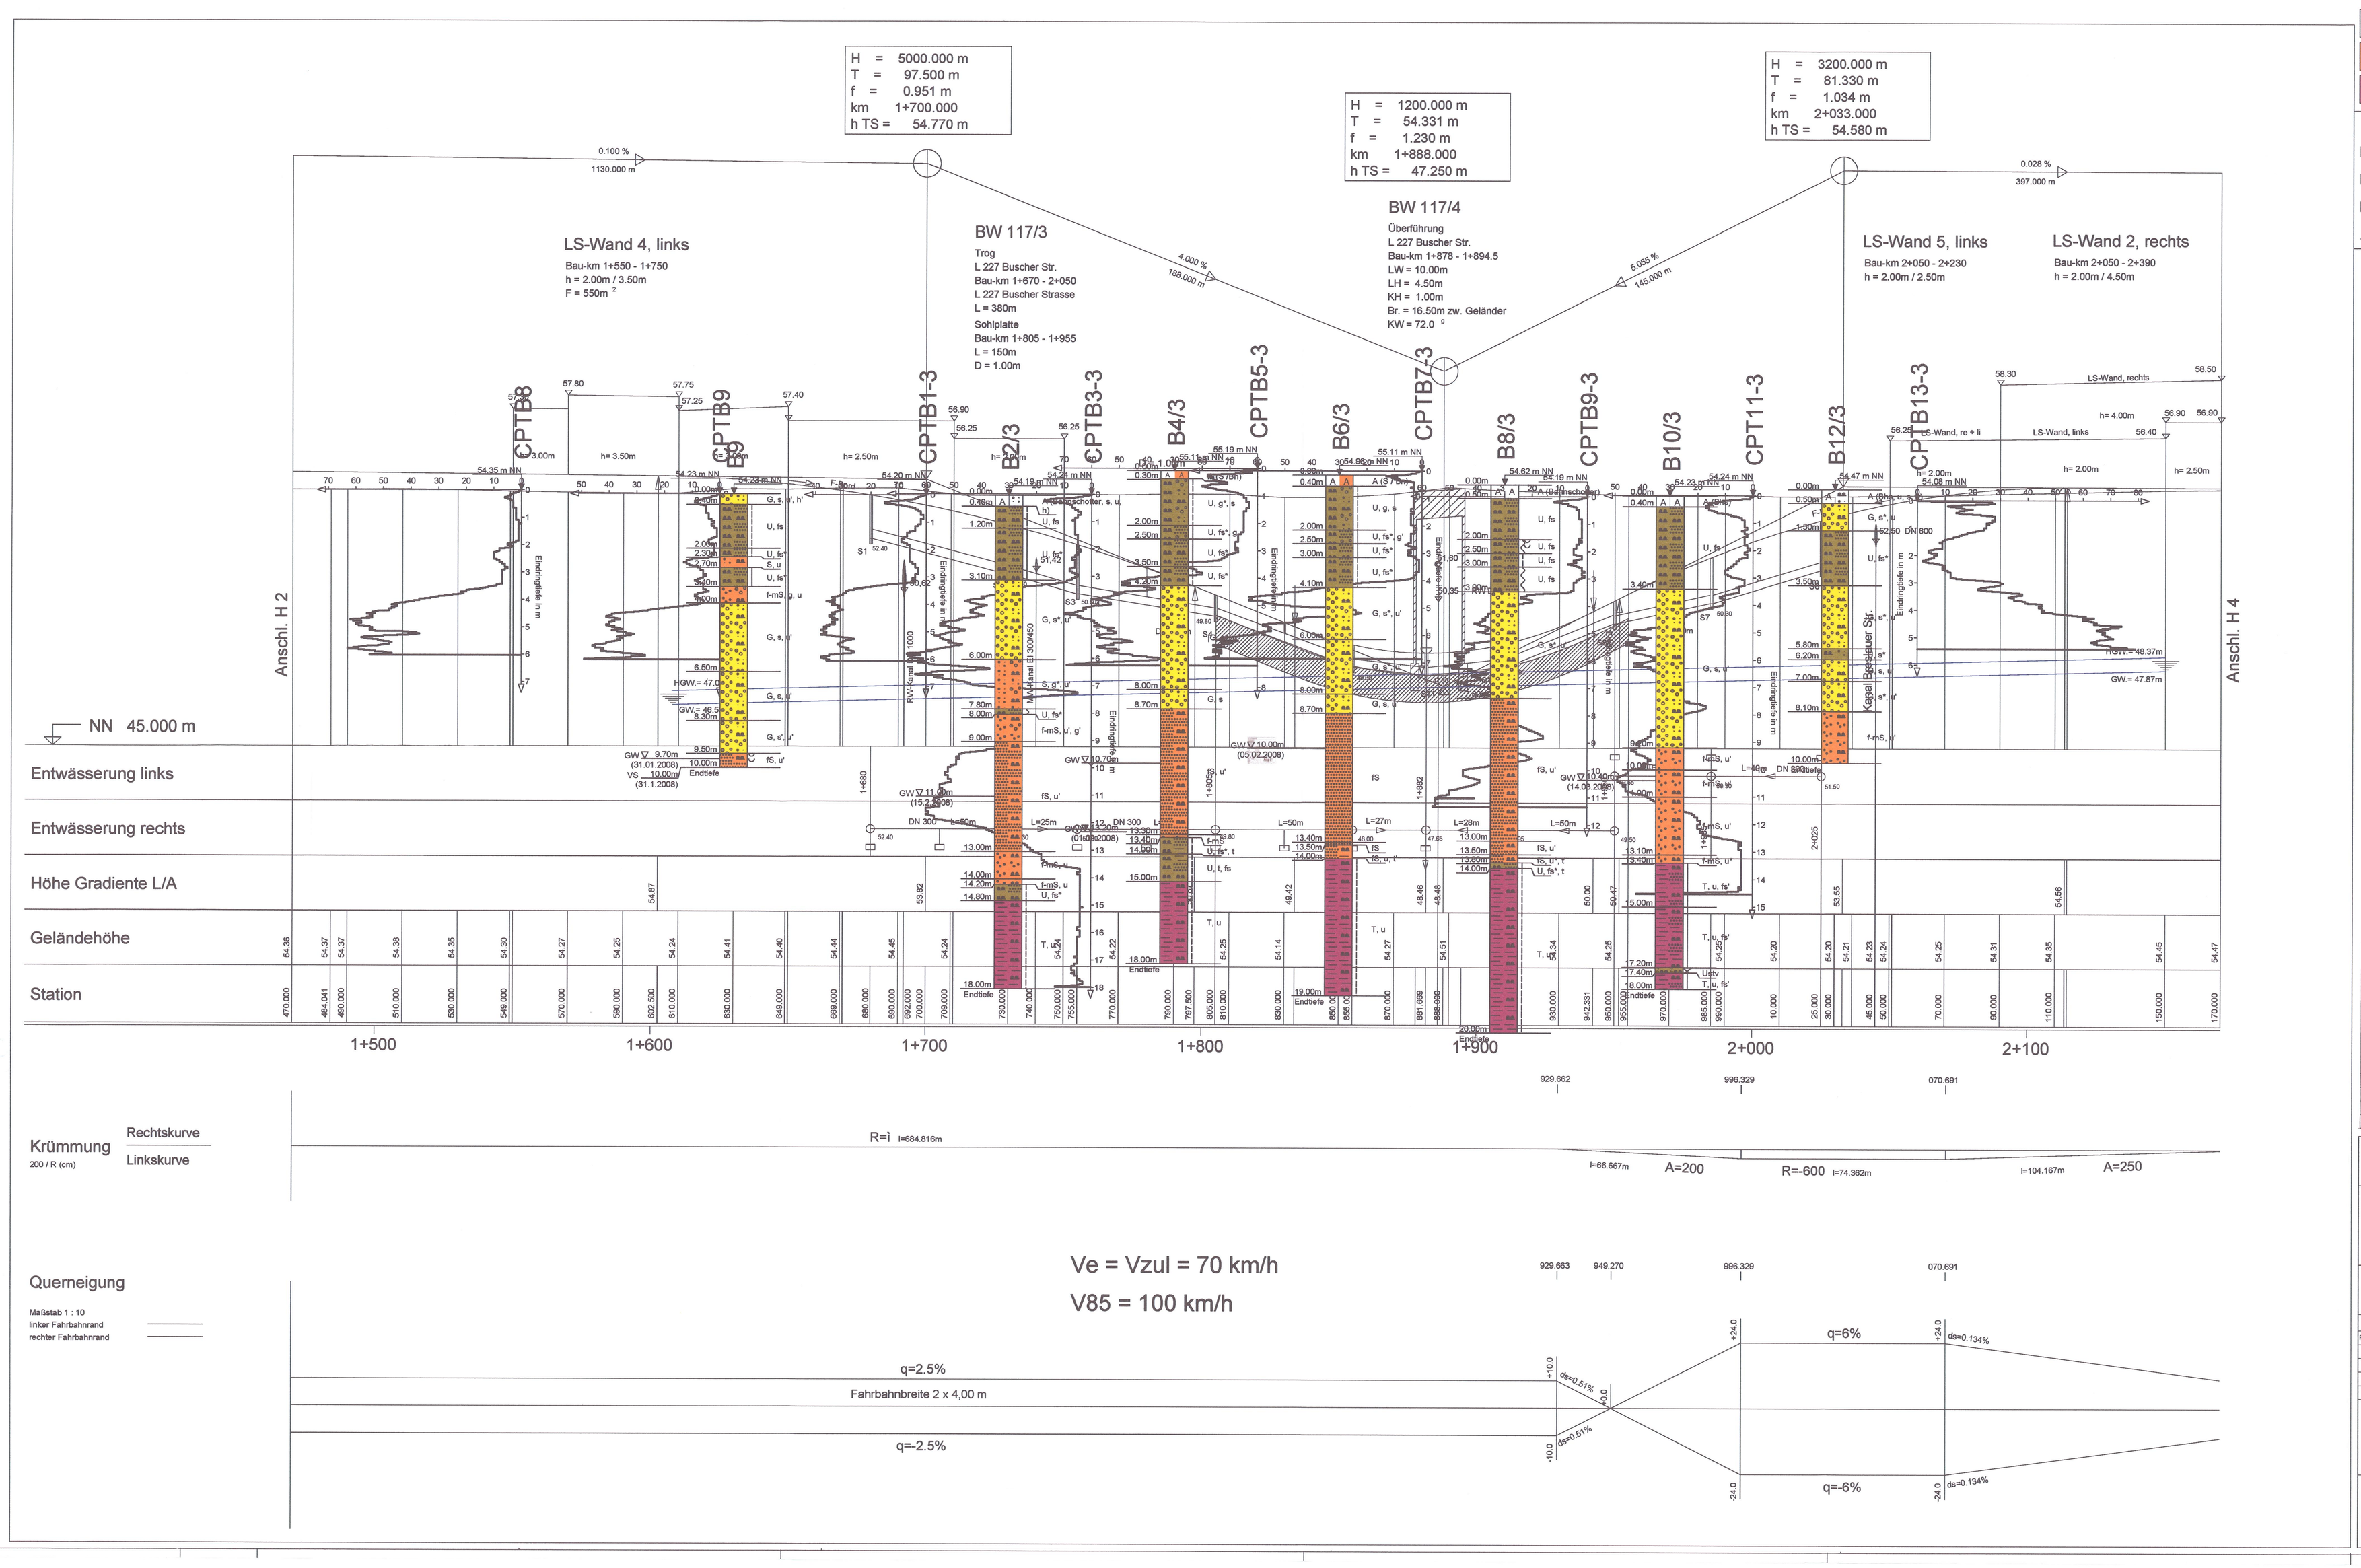

Krümmung 200 / R (cm)

Rechtskurve

Linkskurve

Querneigung

Maßstab 1 : 10

linker Fahrbahnrand

rechter Fahrbahnrand

Ve = Vzul = 70 km/h

V85 = 100 km/h

Legende

A = Auffüllung

mS = Mittelsand

T = Ton, t = tonig

fS = Feinsand, fs = feinsandig

Bhs = Bahnschotter

S = Sand, s = sandig

U = Schluff, u = schluffig

G = Kies, g = kiesig

Usb = Schlufflstein verwittert

Proben: Sonderprobe, Gestörte Probe, Kernprobe, Wasserprobe

Wasserstände: GW angebohrt, GW Änderung des WSP, GW Ruhewasserstand, SW Sickerwasser

Beschaffenheit nach DIN 4023: nass, breiig, weich, steif, halbfest, fest, klüftig, locker, mitteldicht, dicht, sehr dicht

Verwitterungsstufen: schwach verwittert, mäßig-stark verw., vollständig verw.

Dipl.-Geol. Michael Eckardt
Johanniterstraße 23
52064 Aachen
Tel.: 0241-402028

Bauherr : Landesbetrieb Straßenbau NRW
Bauort : Ratheim/Millich
Bauvorhaben: Neubau L 117n
Bauteil : Höhenplan H3.1

Maßstab : 1 : 1000/100
Datum : 17.09.2008
dargestellt:
Originalformat

Anlage:

Anlage 2.3.1

Landesbetrieb Straßenbau Nordrhein-Westfalen
Niederlassung Mönchengladbach

Straße: L 117n
Umgehung
Ratheim und Millich

Blatt Nr.: H 3
Anlage: 8.3
Bau-km: 1+470,000 - 2+170,000
Ersetzt für / Ersetzt durch

Vorentwurf
Bau - km: 0+080,950 - 4+280,000

Höhenplan
Maßstab 1 : 1000/100

Datum	bearb.	gez.	gepr.	Nr	Art der Änderung	Name / Dat.
Febr. 2009	Huth	Huth				

Aufgestellt:
M'nchengladbach, den
Der Leiter
der Niederlassung M'nchengladbach
(Hölters)