Anlage 72

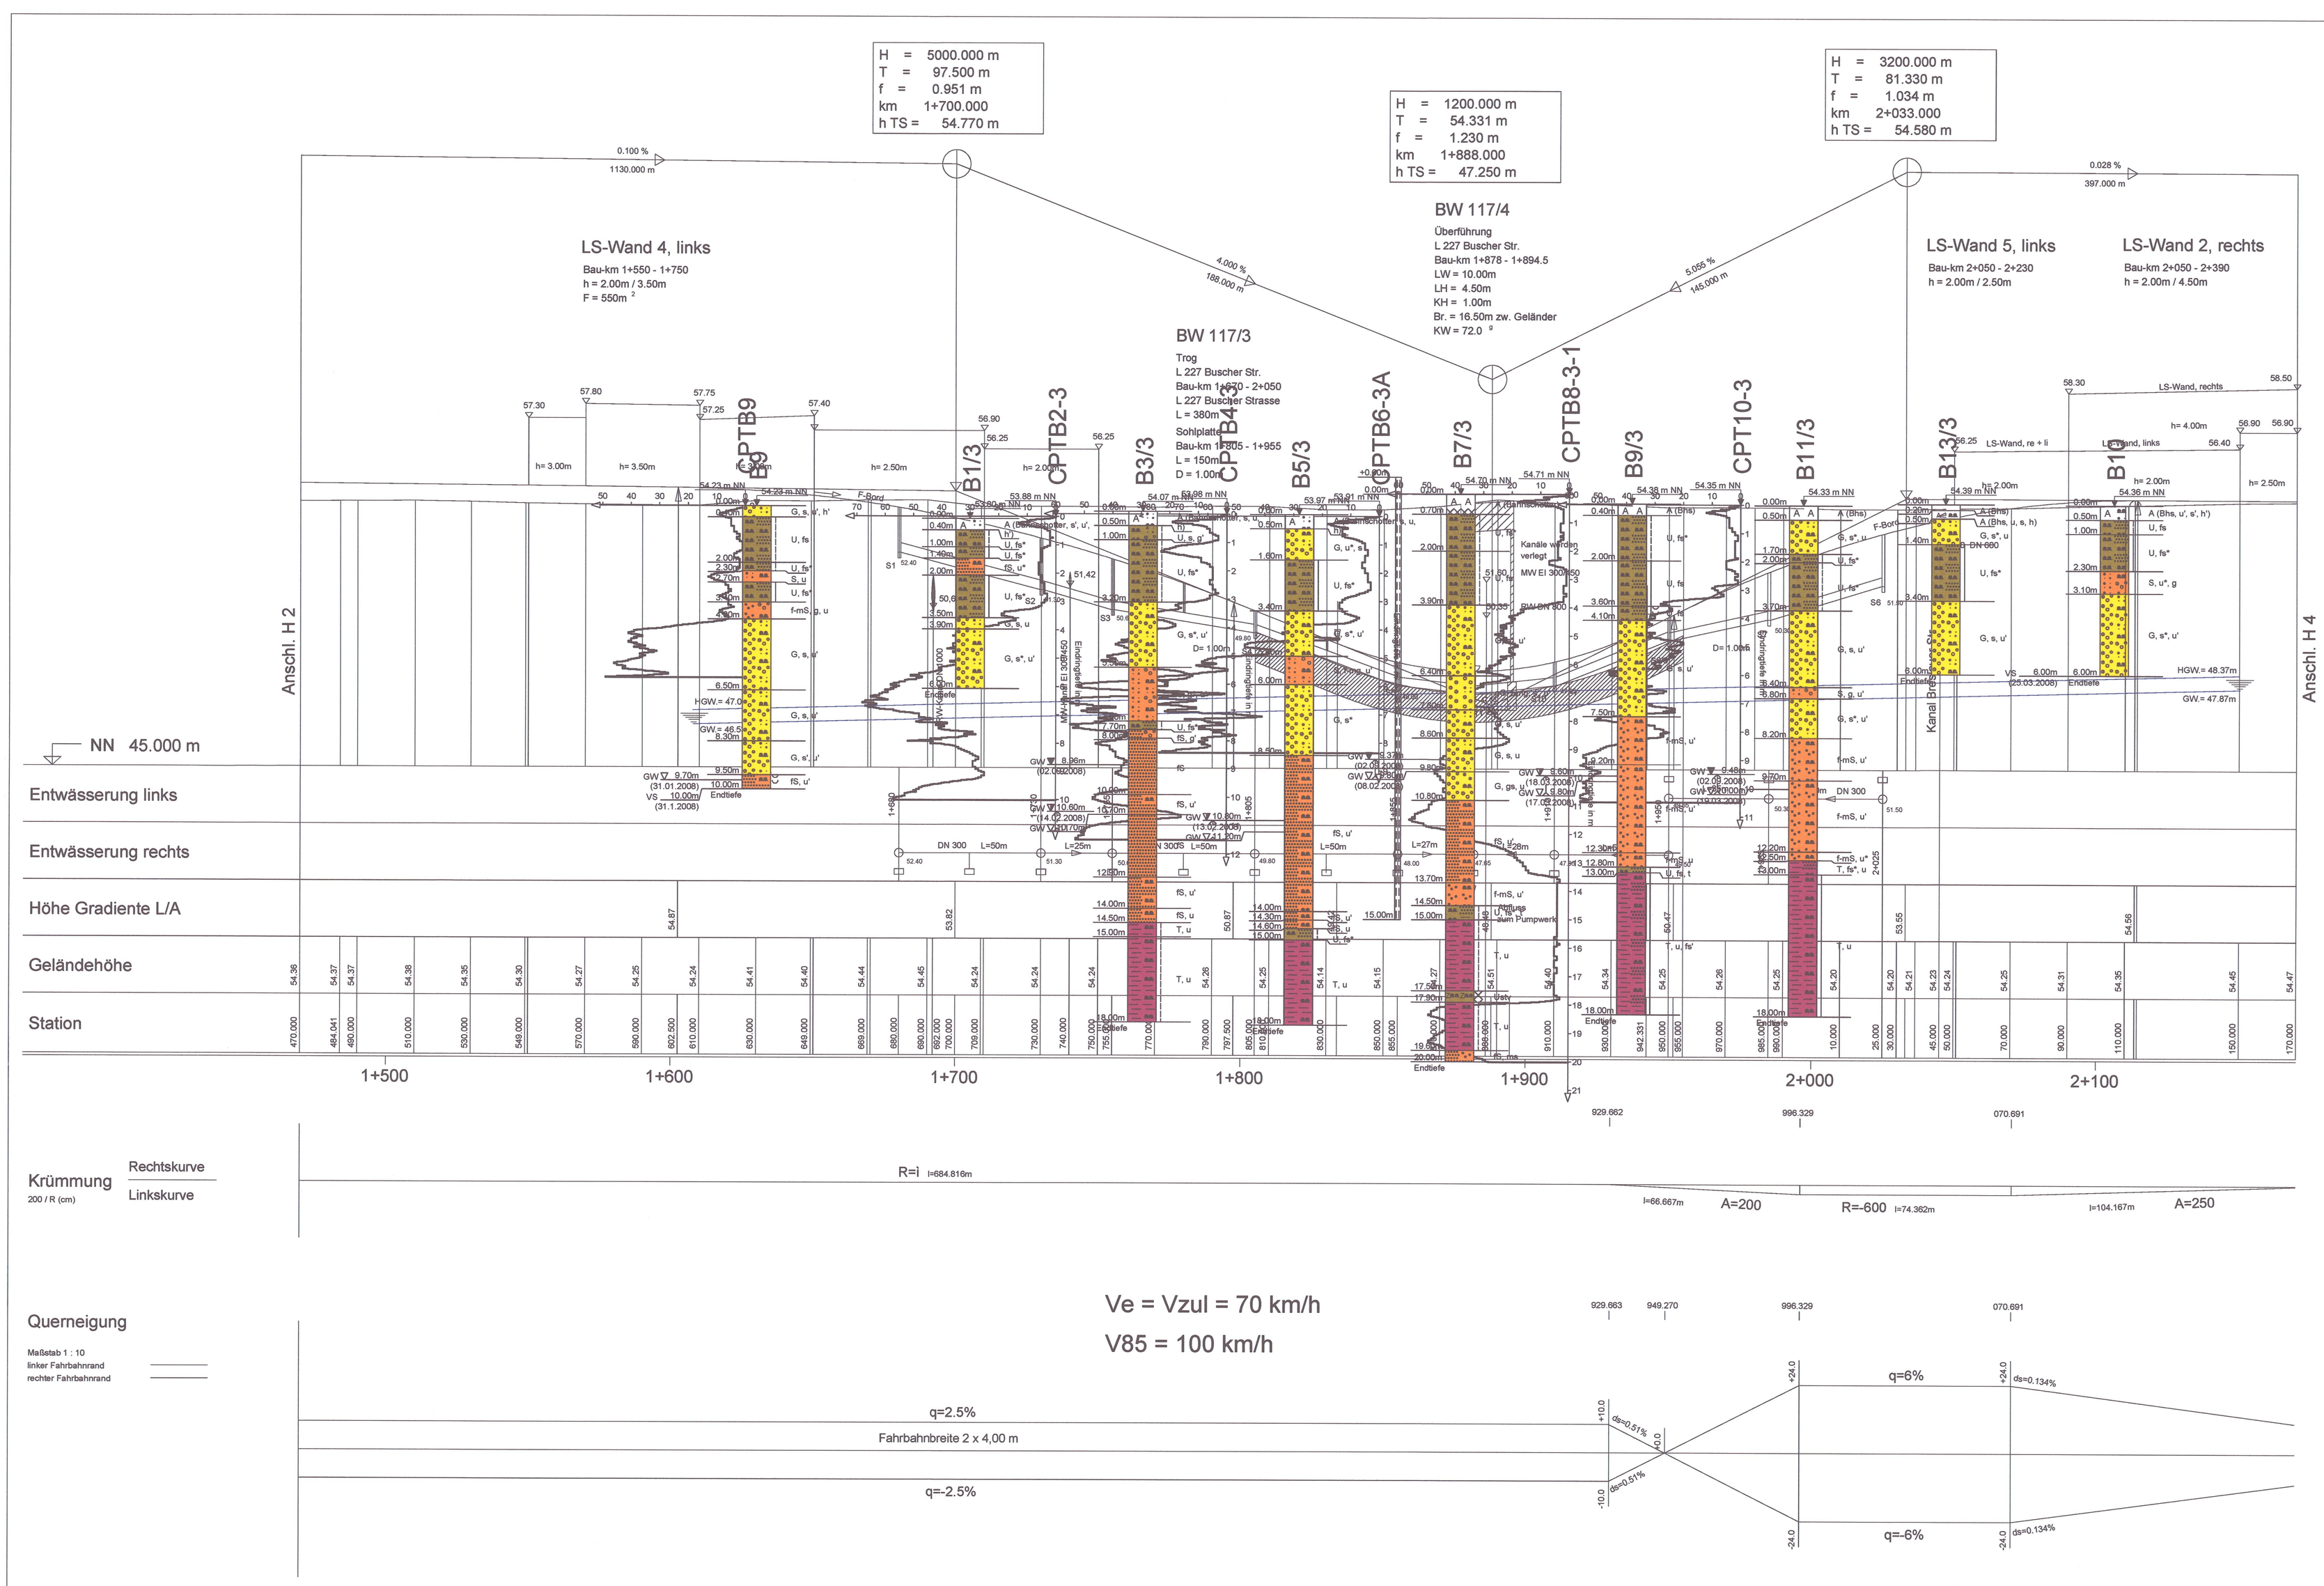

Legende

A = Auffüllung
Bhs = Bahnschotter
fS = Feinsand
fs = feinsandig
gG = Grobkies
gs = grobsandig
G = Kies
g = kiesig
mg = mittelkiesig
mS = Mittelsand
ms = mittelsandig
S = Sand
s = sandig
U = Schluff
u = schluffig
Ustv= Schluffstein verwittert
T = Ton
t = tonig

Proben: Sonderprobe, Gestörte Probe, Kernprobe, Wasserprobe
Wasserstände: GW angebohrt, Änderung des WSP, Ruhewasserstand, Sickerwasser
Beschaffenheit nach DIN 4023: nass, breiig, weich, steif, halbfest, fest, klüftig, mitteldicht, dicht, sehr dicht, locker
Verwitterungsstufen: schwach verwittert, mäßig-stark verw., vollständig verw.

Dipl.-Geol. Michael Eckardt
Johannitterstraße 23
52064 Aachen
Tel.: 0241-402028

Bauherr	:	Landesbetrieb Straßenbau NRW
Bauort	:	Ratheim/Millich
Bauvorhaben:		Neubau L 117n
Bauteil	:	Höhenplan H3.2
Maßstab	:	1 : 1000/100
Datum	:	17.09.2008
dargestellt:		Originalformat

Anlage:

Anlage 2.3.2

Landesbetrieb Straßenbau Nordrhein-Westfalen
Niederlassung Mönchengladbach

Straße	L 117n Umgehung Ratheim und Millich
Blatt Nr.	H 3
Anlage	8.3
Bau-km	1+470,000 - 2+170,000
Ersatz f. r	
Ersetzt durch	
	Vorentwurf
Bau - km	0+080,950 - 4+280,000
	Höhenplan
Maßstab	1 : 1000/100

Datum	bearb.	gez.	gepr.	Nr.	Art der Änderung	Name / Dat.
Febr. 2005	Huth	Huth				

Aufgestellt:
M'nchengladbach, den
Der Leiter
der Niederlassung M'nchengladbach
(Hölters)