



Dipl.-Geol. Michael Eckardt	Projekt : L117n
Johanniterstraße 23	Projektnr.: 2261
52064 Aachen	Anlage : 3.1
Tel.: 0241-402028	Maßstab : 1: 10

Schurf 1

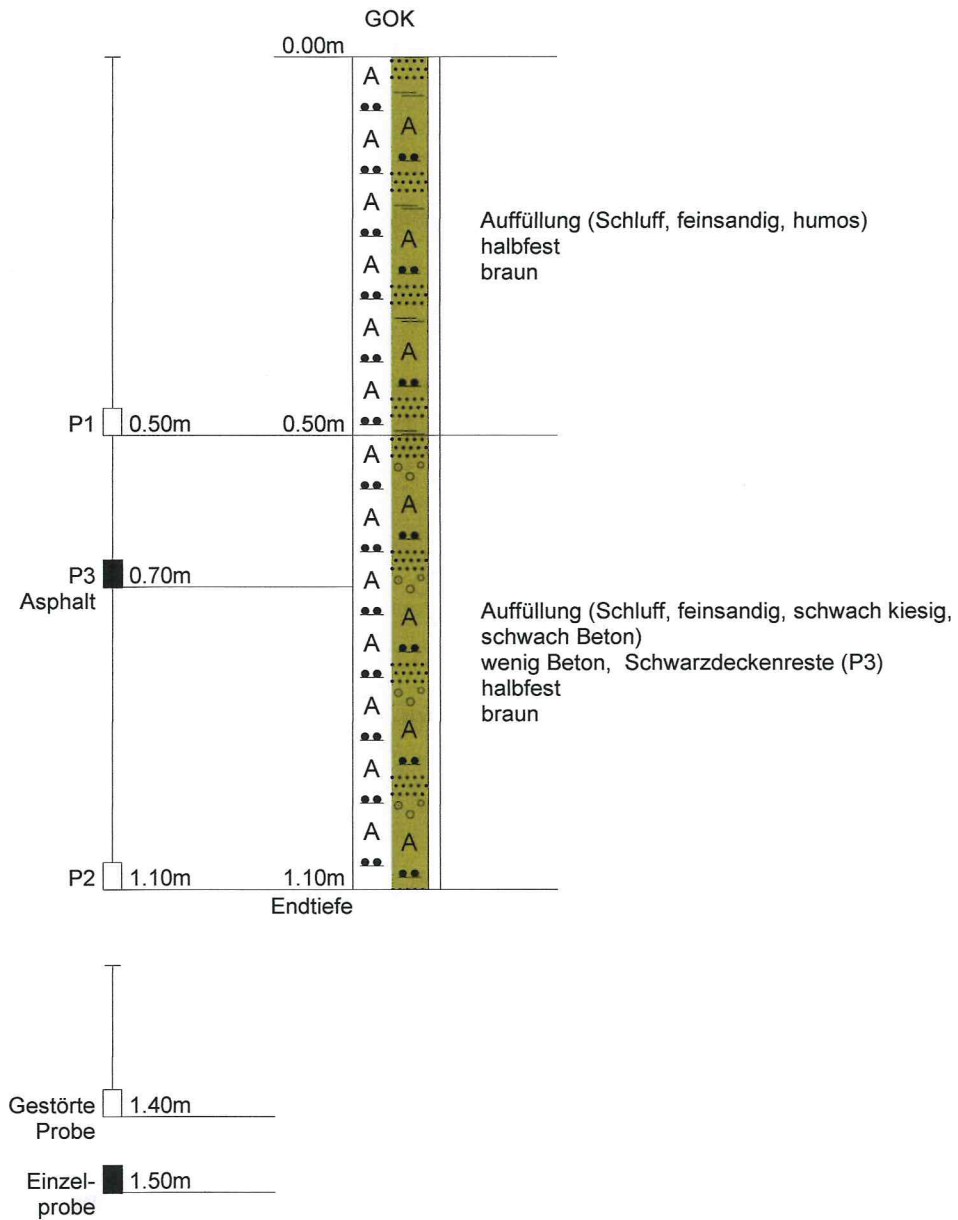


Dipl.-Geol. Michael Eckardt	Projekt : L117n
Johanniterstraße 23	Projektnr.: 2261
52064 Aachen	Anlage : 3.2
Tel.: 0241-402028	Maßstab : 1: 10

Schurf 2.1

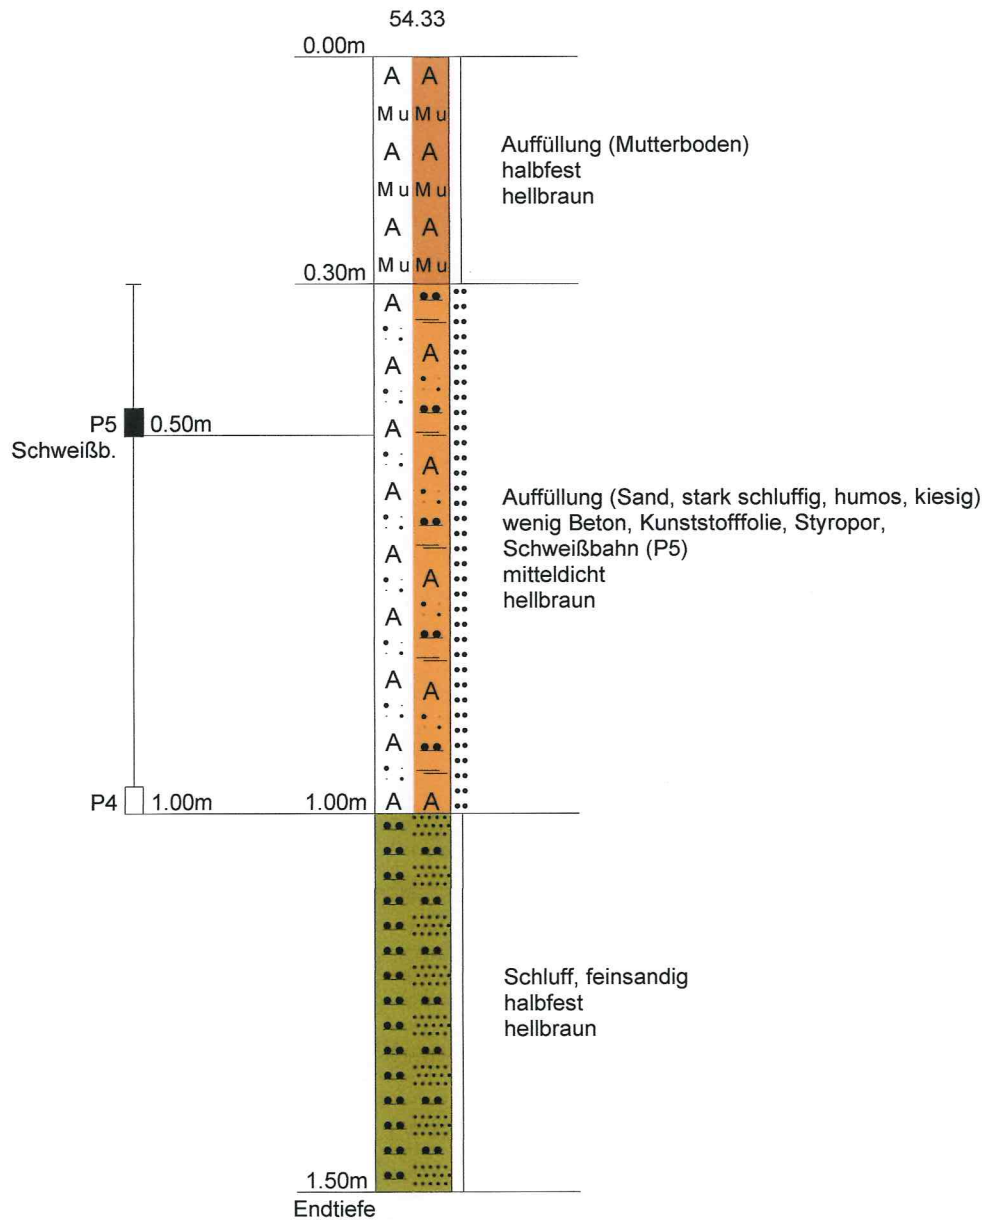


Dipl.-Geol. Michael Eckardt	Projekt : L117n
Johanniterstraße 23	Projektnr.: 2261
52064 Aachen	Anlage : 3.3
Tel.: 0241-402028	Maßstab : 1: 10

Schurf 2.2

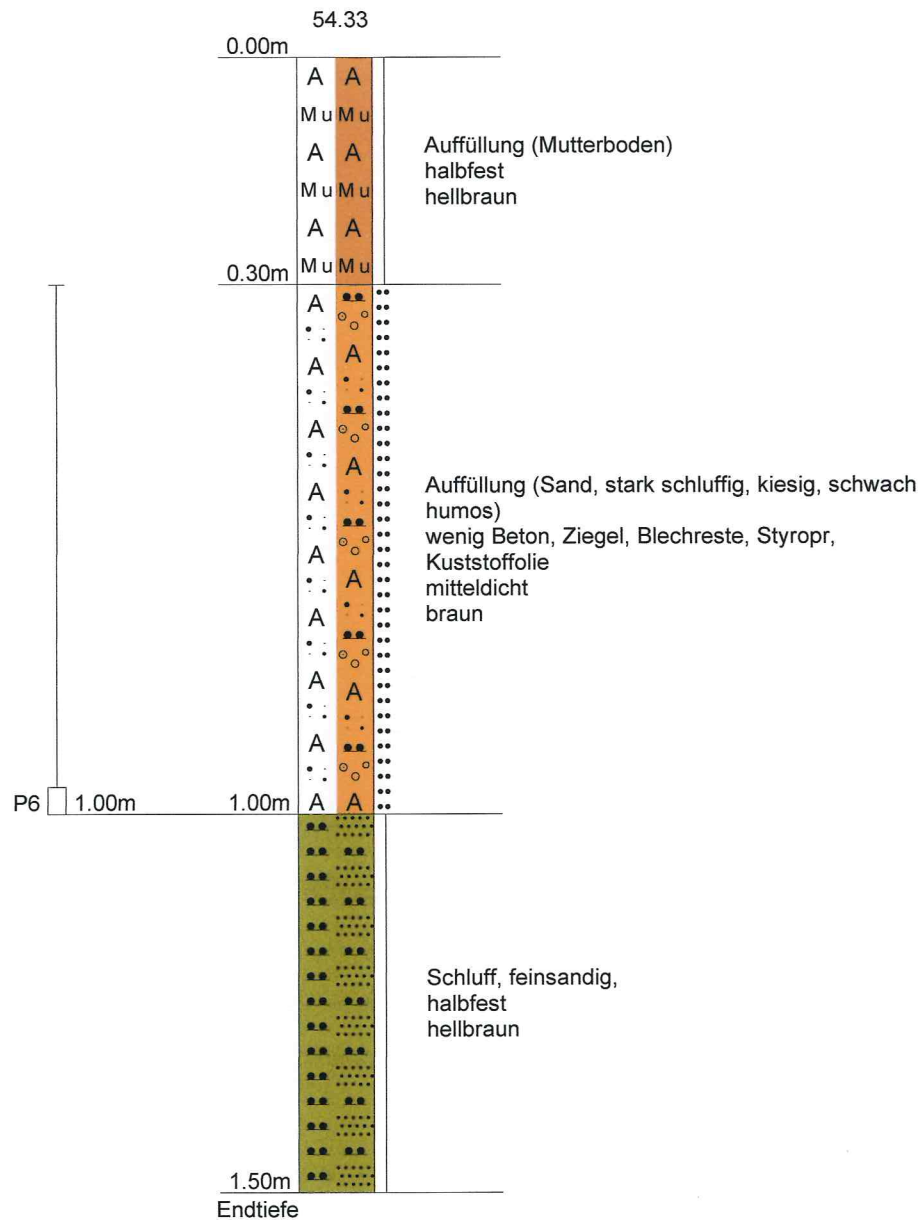


Dipl.-Geol. Michael Eckardt	Projekt : L117n
Johanniterstraße 23	Projektnr.: 2261
52064 Aachen	Anlage : 3.4
Tel.: 0241-402028	Maßstab : 1: 10

Schurf 3

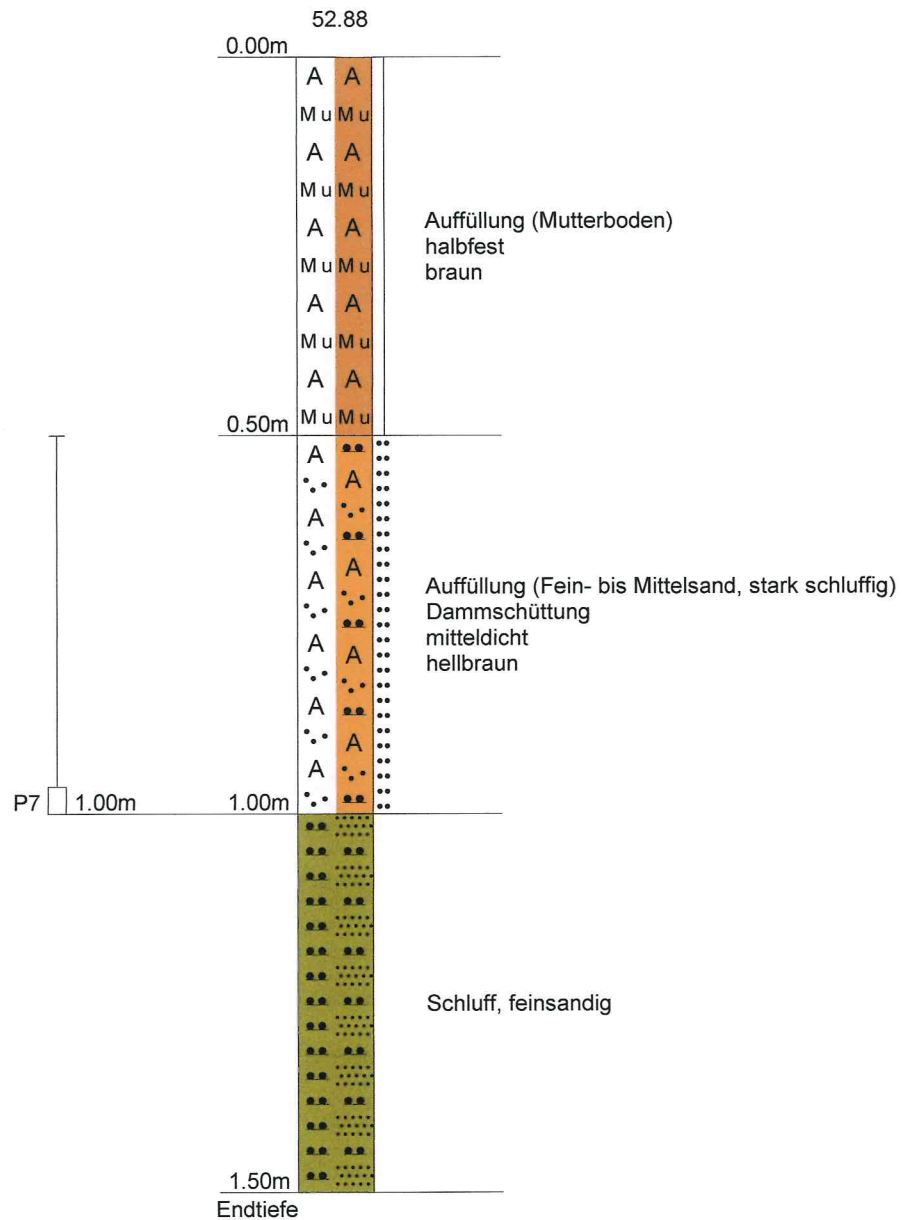


Dipl.-Geol. Michael Eckardt	Projekt : L117n
Johanniterstraße 23	Projektnr.: 2261
52064 Aachen	Anlage : 3.5
Tel.: 0241-402028	Maßstab : 1: 10

Schurf 4

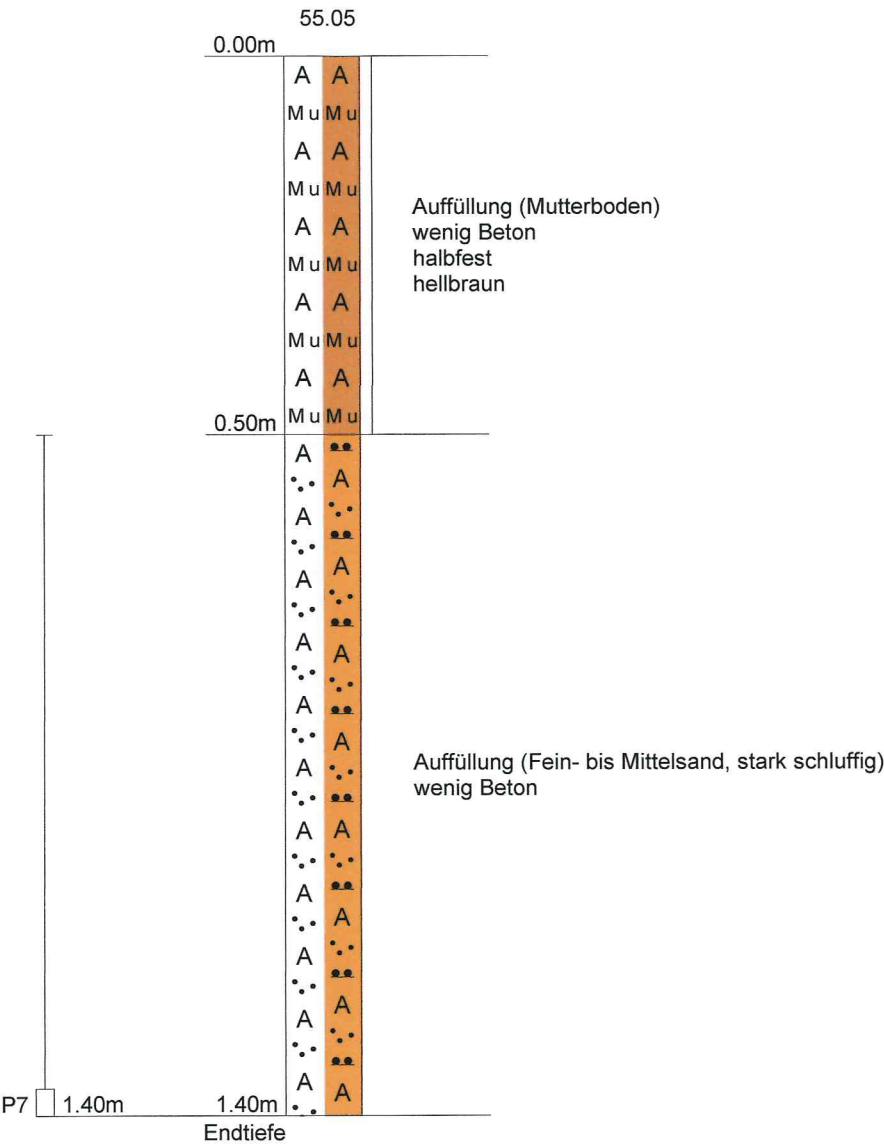


Dipl.-Geol. Michael Eckardt	Projekt : L117n
Johanniterstraße 23	Projektnr.: 2261
52064 Aachen	Anlage : 3.6
Tel.: 0241-402028	Maßstab : 1: 10

Schurf 5.1

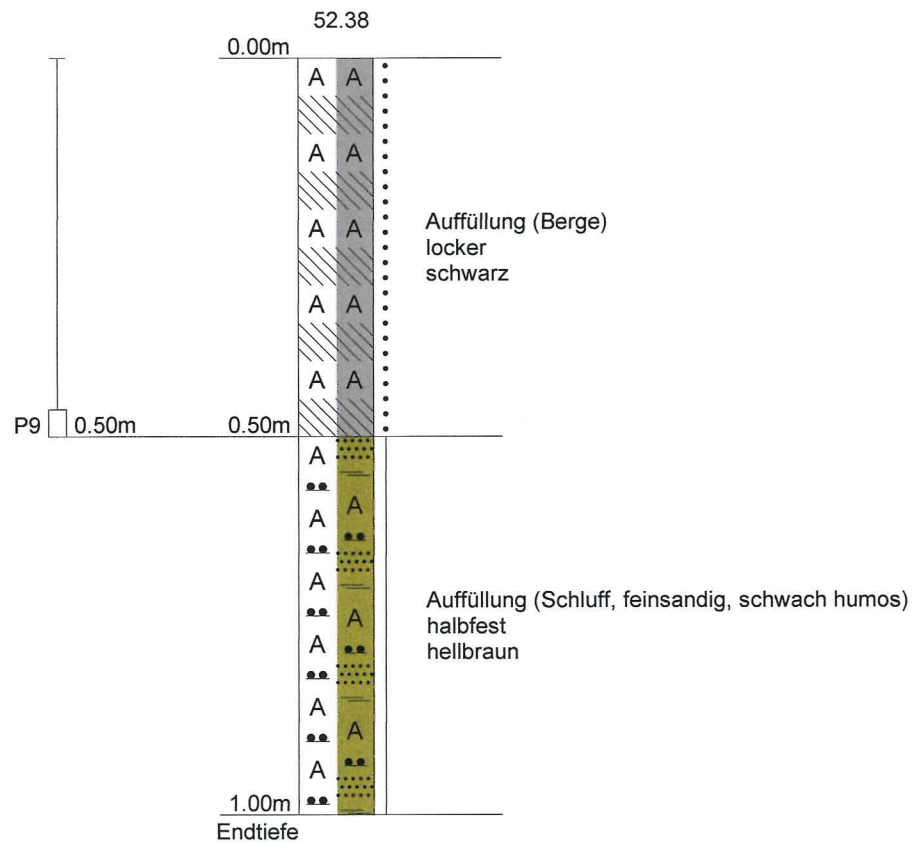


Dipl.-Geol. Michael Eckardt	Projekt : L117n
Johanniterstraße 23	Projektnr.: 2261
52064 Aachen	Anlage : 3.7
Tel.: 0241-402028	Maßstab : 1: 10

Schurf 5.2

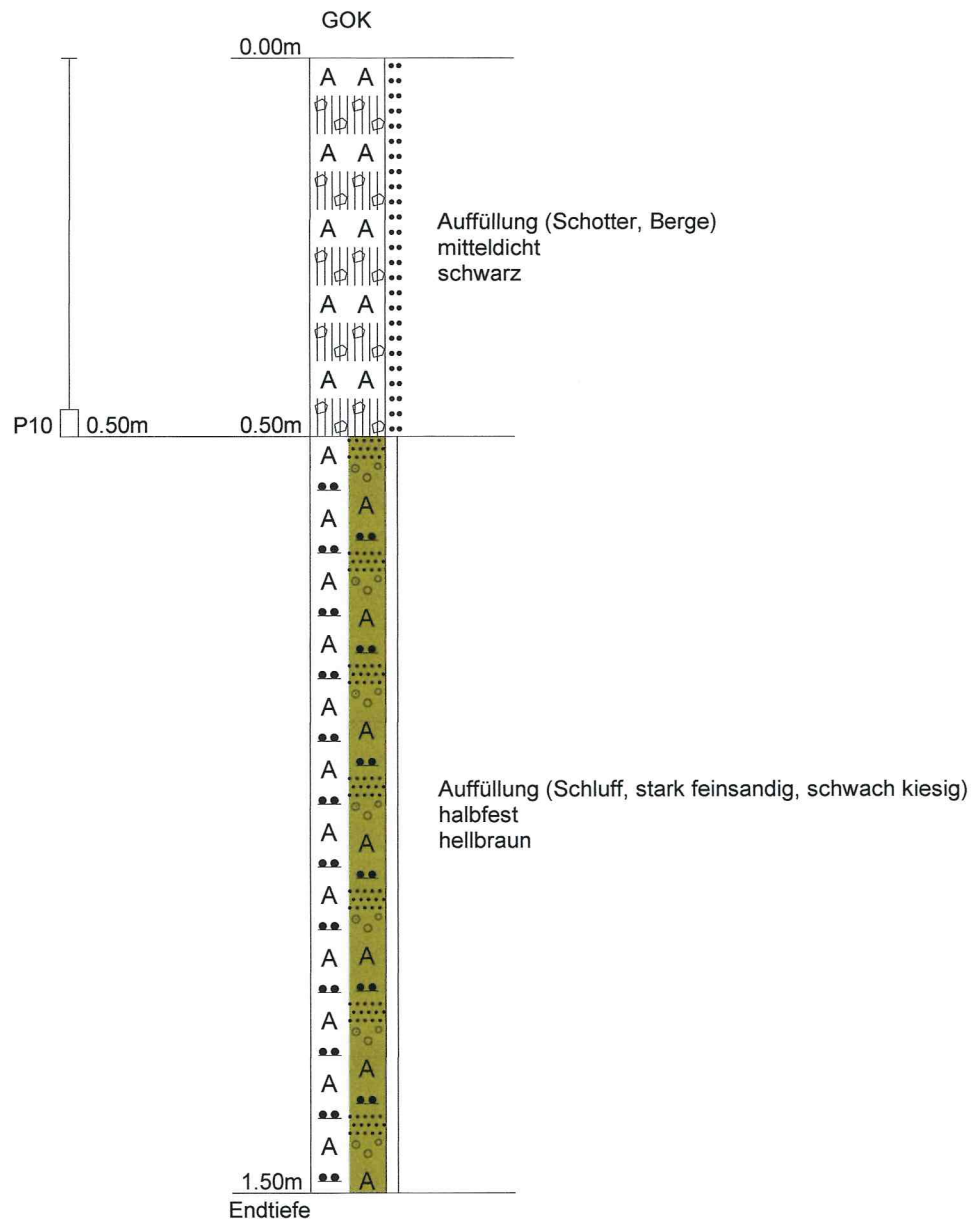


Dipl.-Geol. Michael Eckardt	Projekt : L117n
Johanniterstraße 23	Projektnr.: 2261
52064 Aachen	Anlage : 3.8
Tel.: 0241-402028	Maßstab : 1: 10

Schurf 6.1

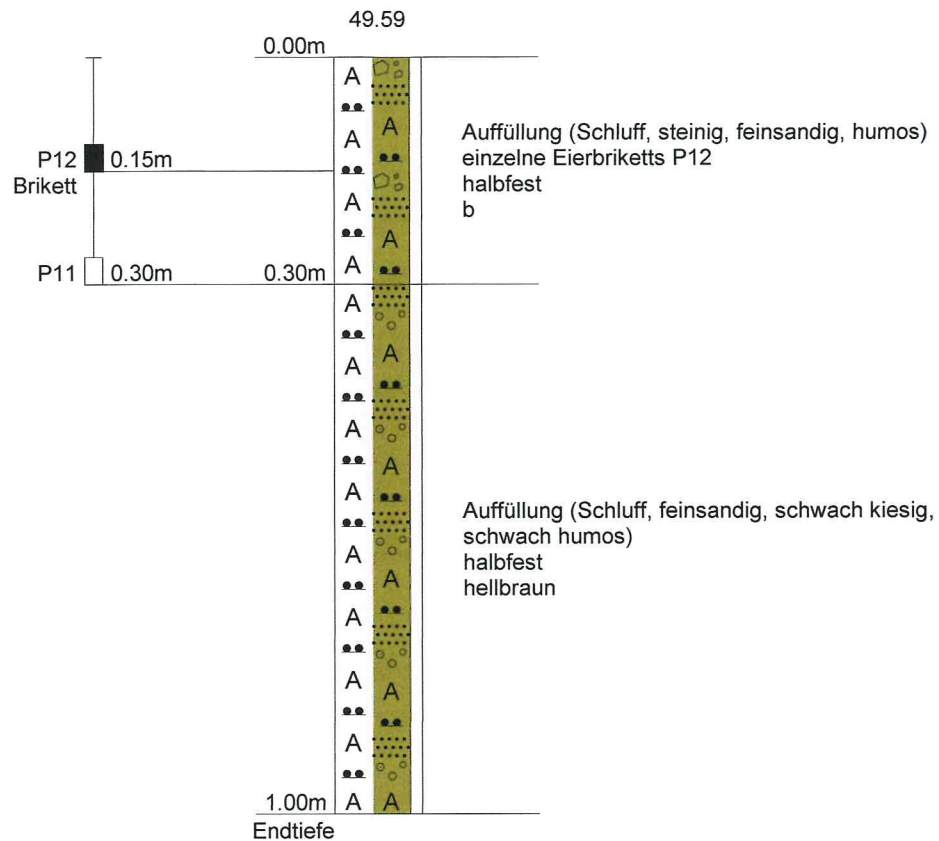


Dipl.-Geol. Michael Eckardt	Projekt : L117n
Johanniterstraße 23	Projektnr.: 2261
52064 Aachen	Anlage : 3.9
Tel.: 0241-402028	Maßstab : 1: 10

Schurf 6.2

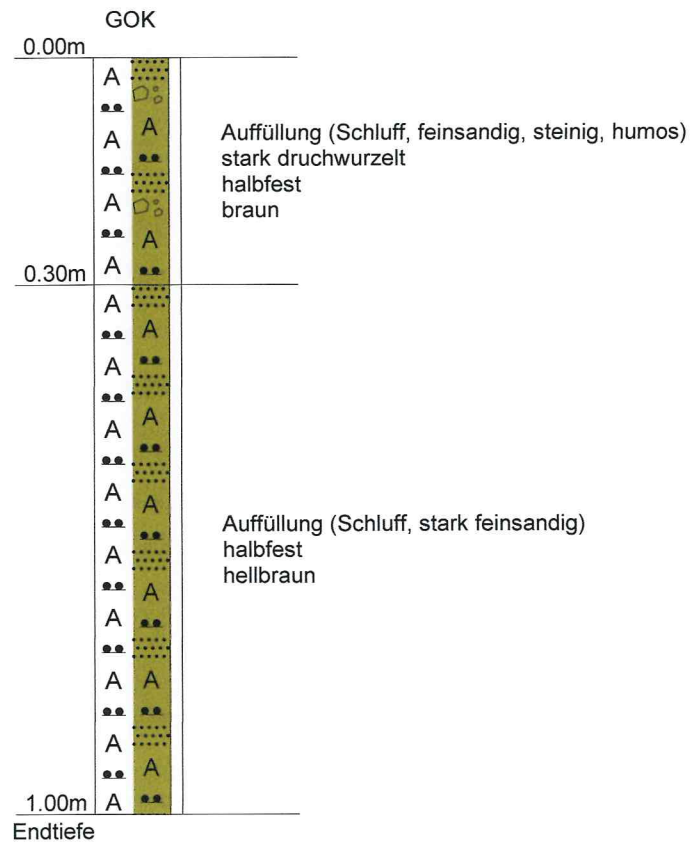

Dipl.-Geol. Michael Eckardt	Projekt : L117n
Johanniterstraße 23	Projektnr.: 2261
52064 Aachen	Anlage : 3.10
Tel.: 0241-402028	Maßstab : 1: 10

Schurf 6.3

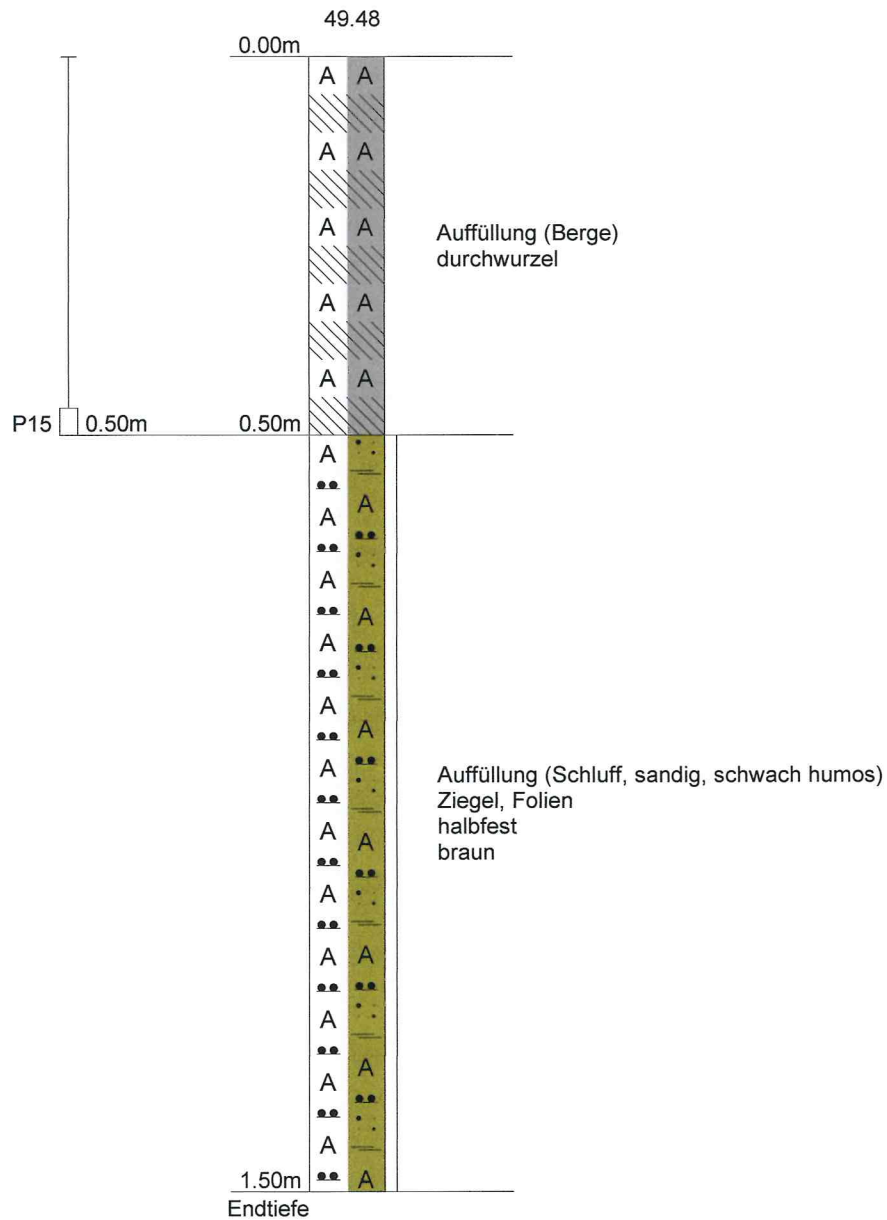

Dipl.-Geol. Michael Eckardt	Projekt : L117n
Johanniterstraße 23	Projektnr.: 2261
52064 Aachen	Anlage : 3.11
Tel.: 0241-402028	Maßstab : 1: 10

Schurf 7

