



Dipl.-Geol. Michael Eckardt	Projekt : Baugrunduntersuchung Fabrikhalle
Johanniterstraße 23	Projektnr.: 3647-1
52064 Aachen	Anlage : 2.1
Tel.: 0241-402028	Maßstab : 1: 15


Anlage 97

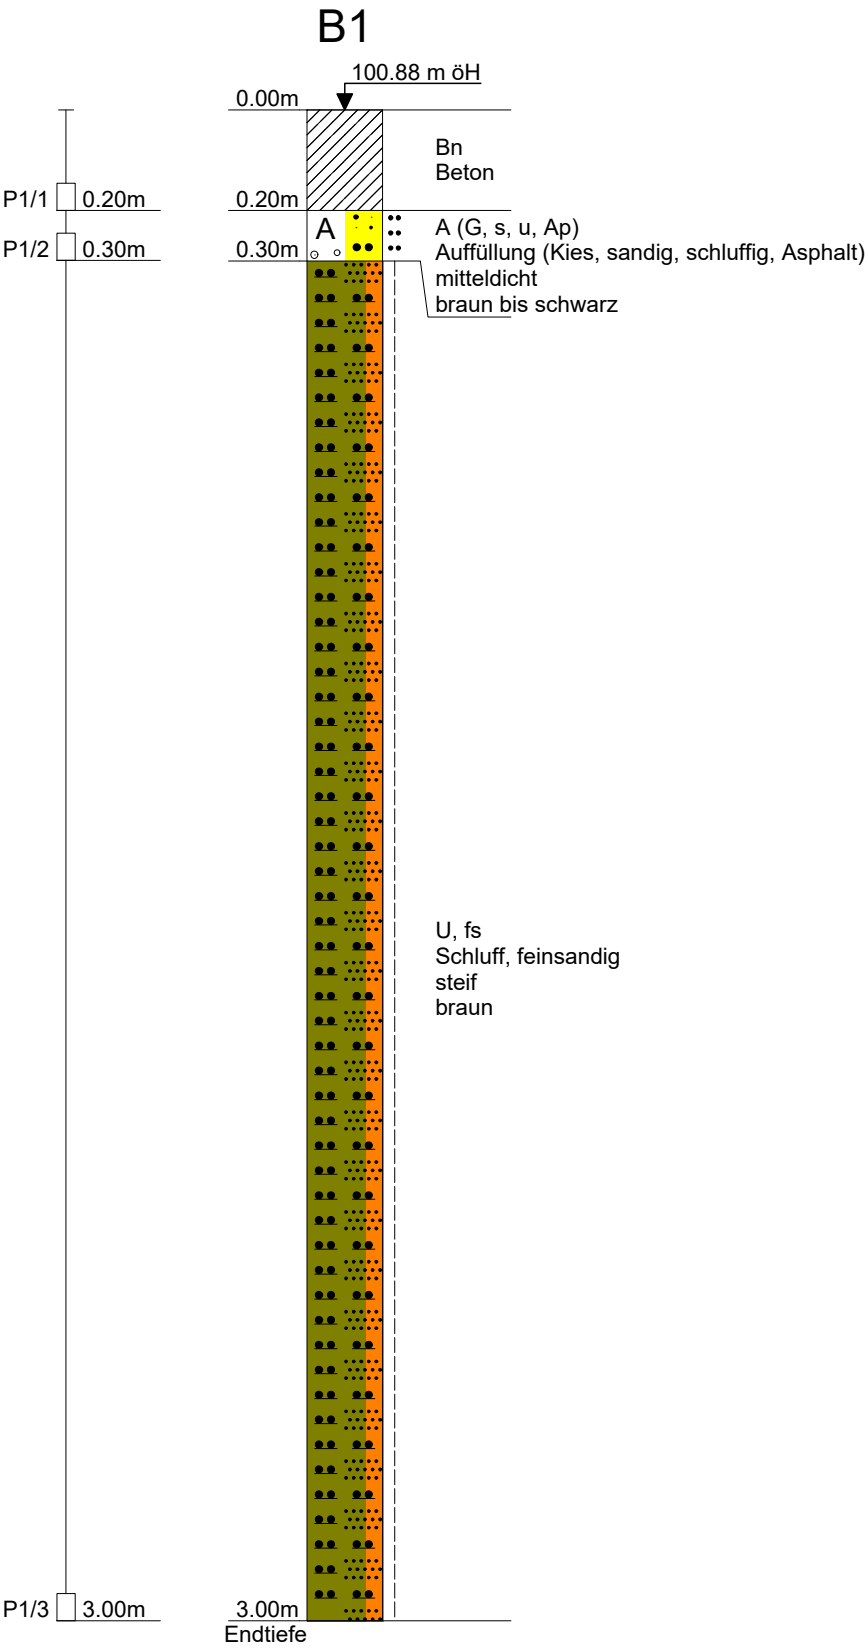


Dipl.-Geol. Michael Eckardt	Projekt : Baugrunduntersuchung Fabrikhalle
Johanniterstraße 23	Projektnr.: 3647-1
52064 Aachen	Anlage : 2.2
Tel.: 0241-402028	Maßstab : 1: 15

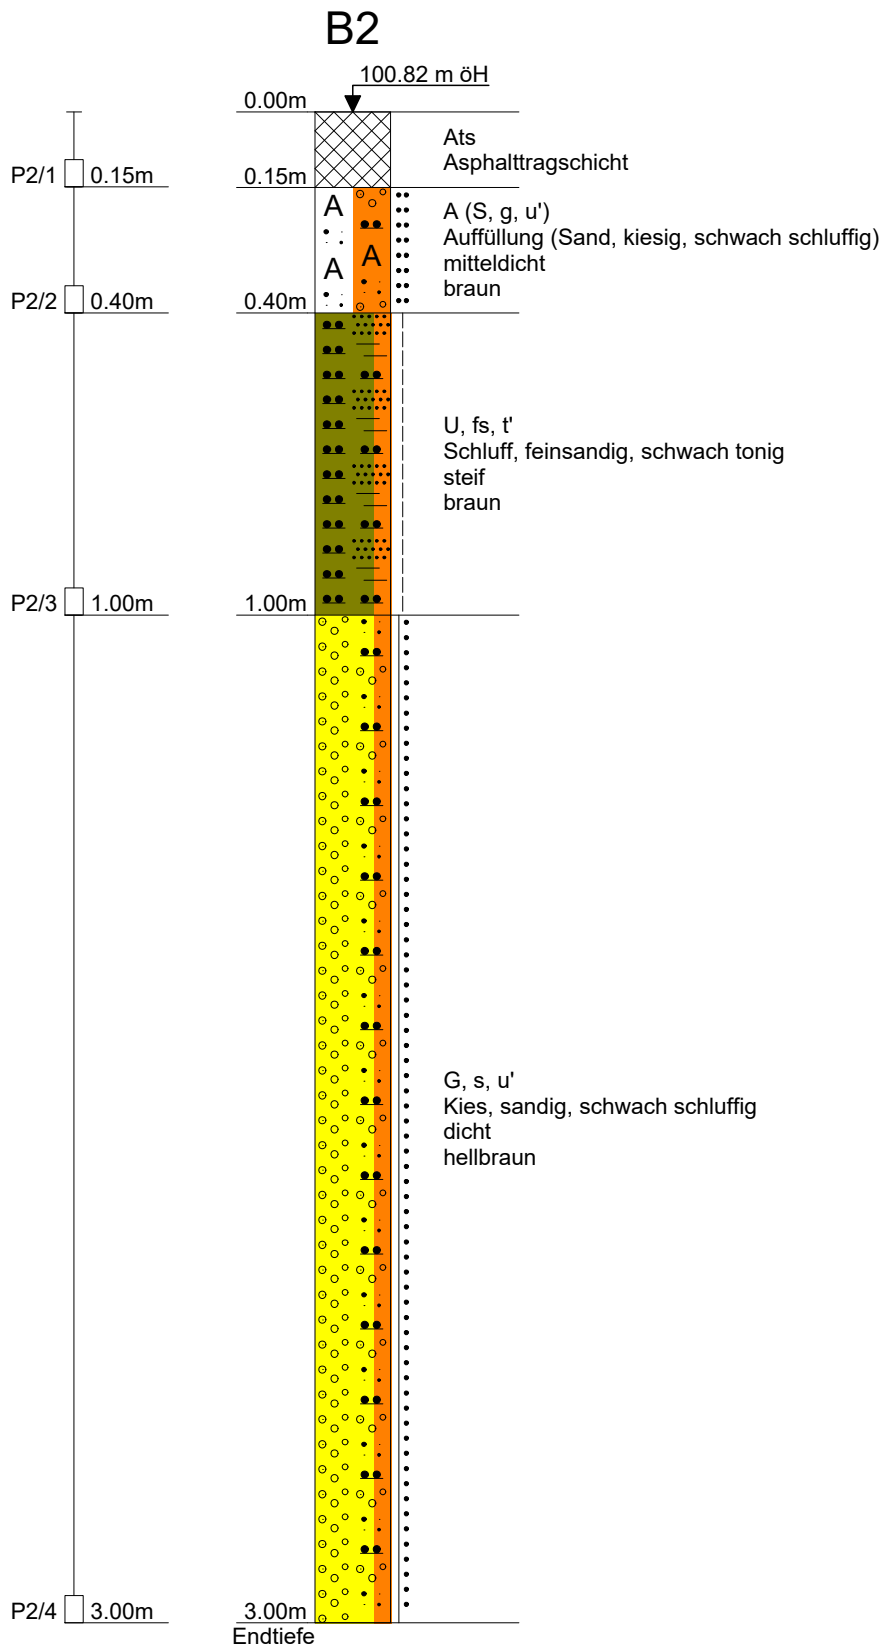

Dipl.-Geol. Michael Eckardt	Projekt : Baugrunduntersuchung Fabrikhalle
Johanniterstraße 23	Projektnr.: 3647-1
52064 Aachen	Anlage : 2.3
Tel.: 0241-402028	Maßstab : 1: 15

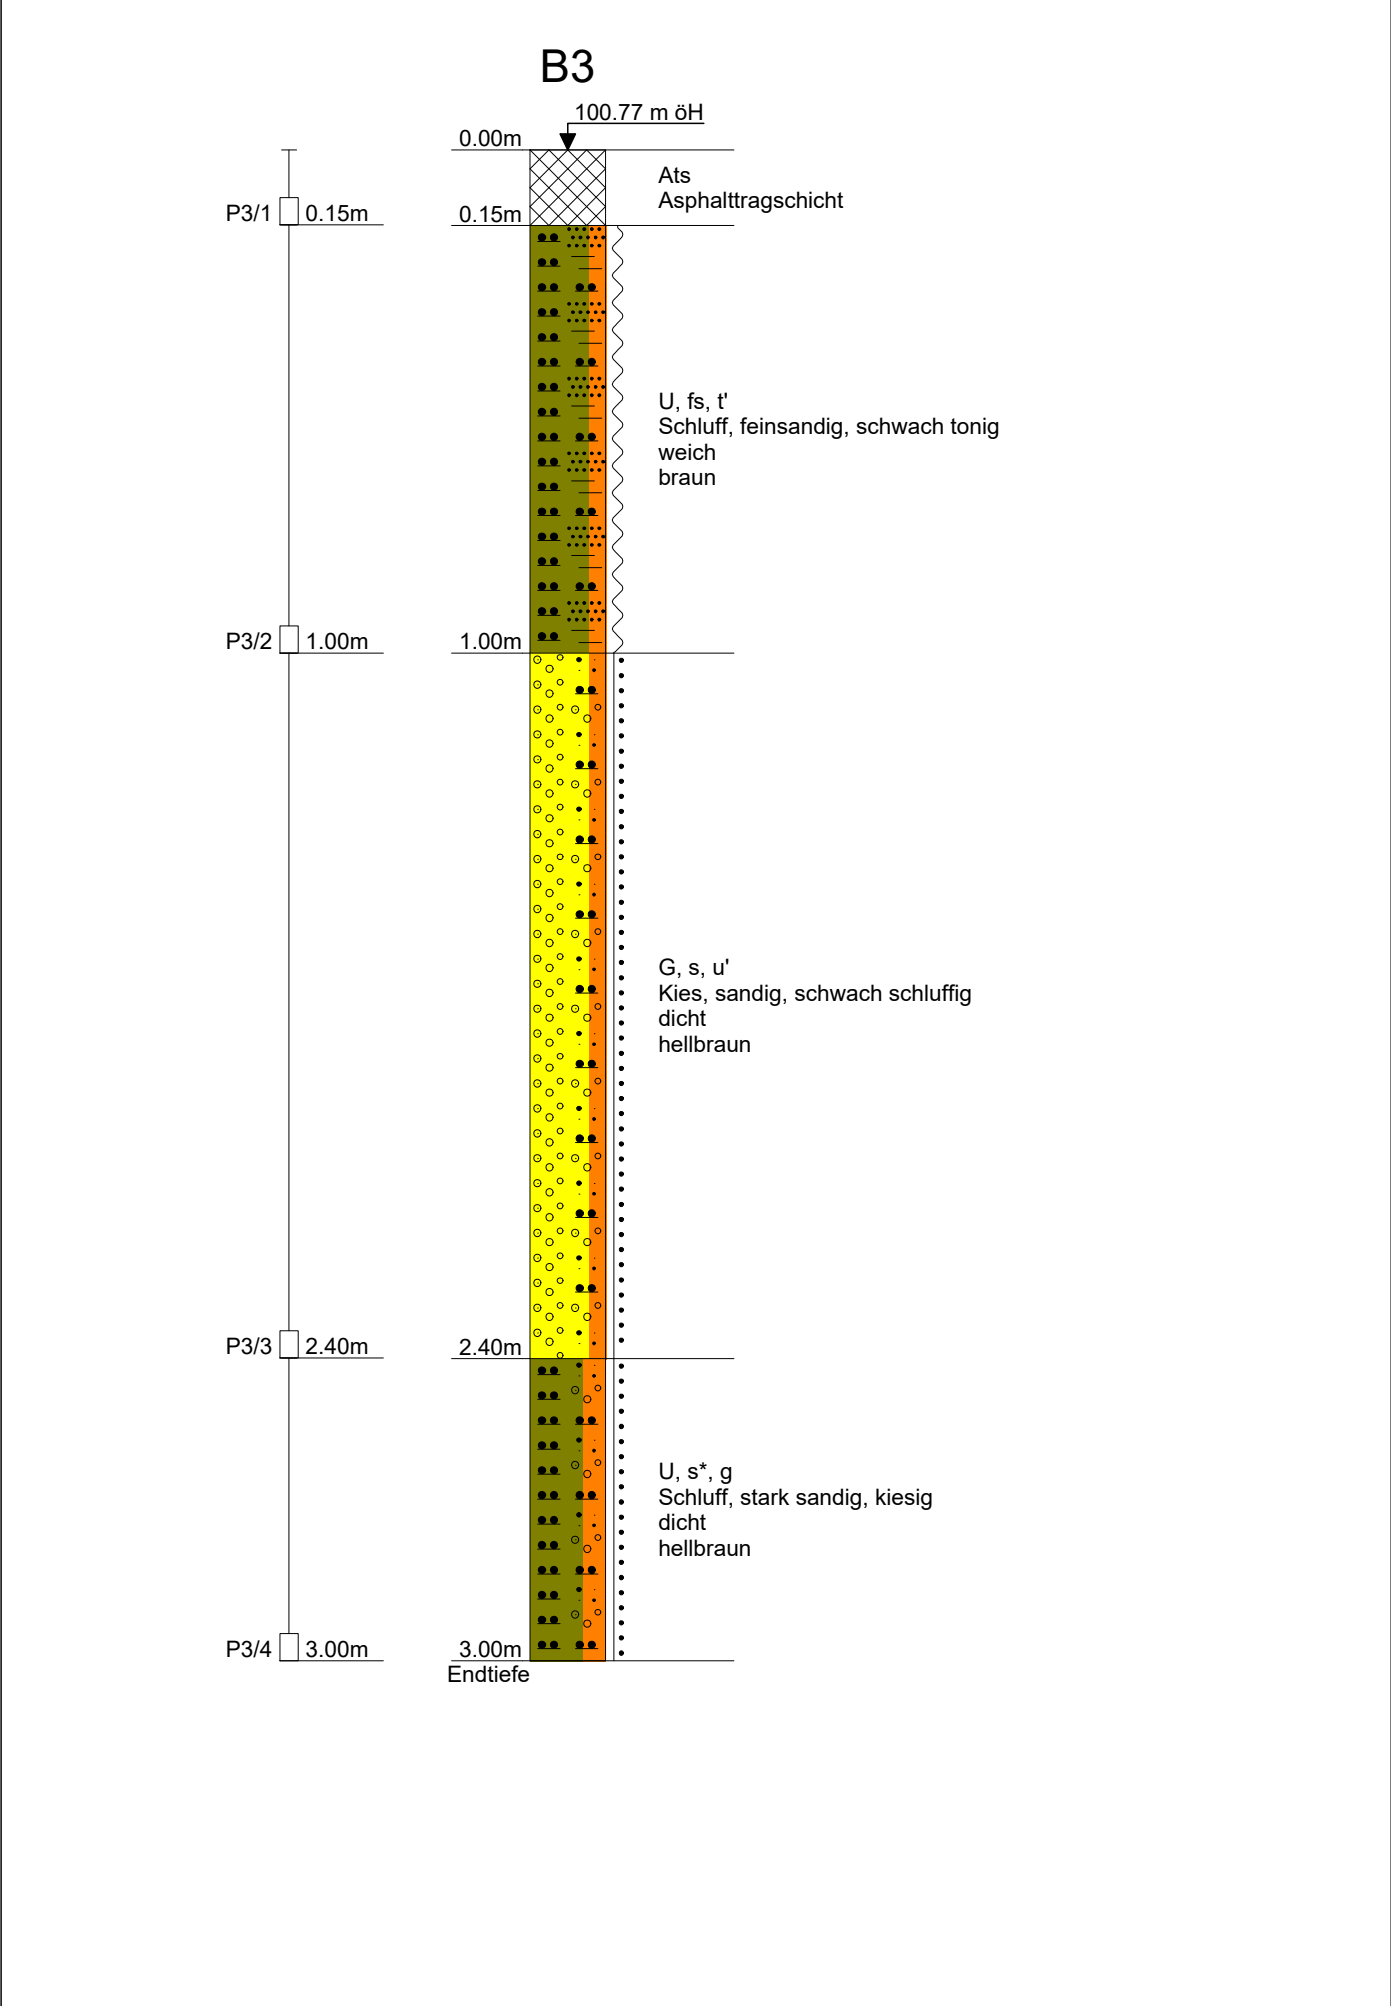

Dipl.-Geol. Michael Eckardt	Projekt : Baugrunduntersuchung Fabrikhalle
Johanniterstraße 23	Projektnr.: 3647-1
52064 Aachen	Anlage : 2.4
Tel.: 0241-402028	Maßstab : 1: 15

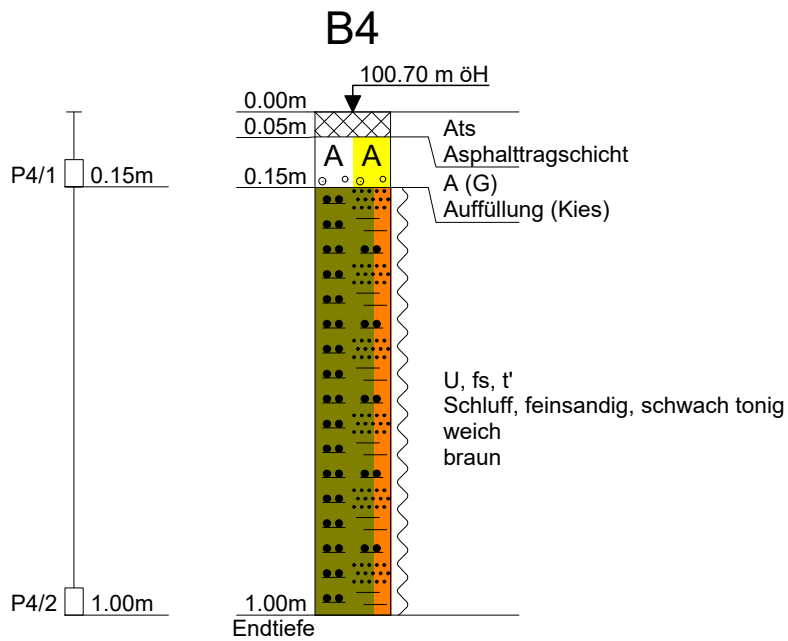

Dipl.-Geol. Michael Eckardt	Projekt : Baugrunduntersuchung Fabrikhalle
Johanniterstraße 23	Projektnr.: 3647-1
52064 Aachen	Anlage : 2.5
Tel.: 0241-402028	Maßstab : 1: 15

