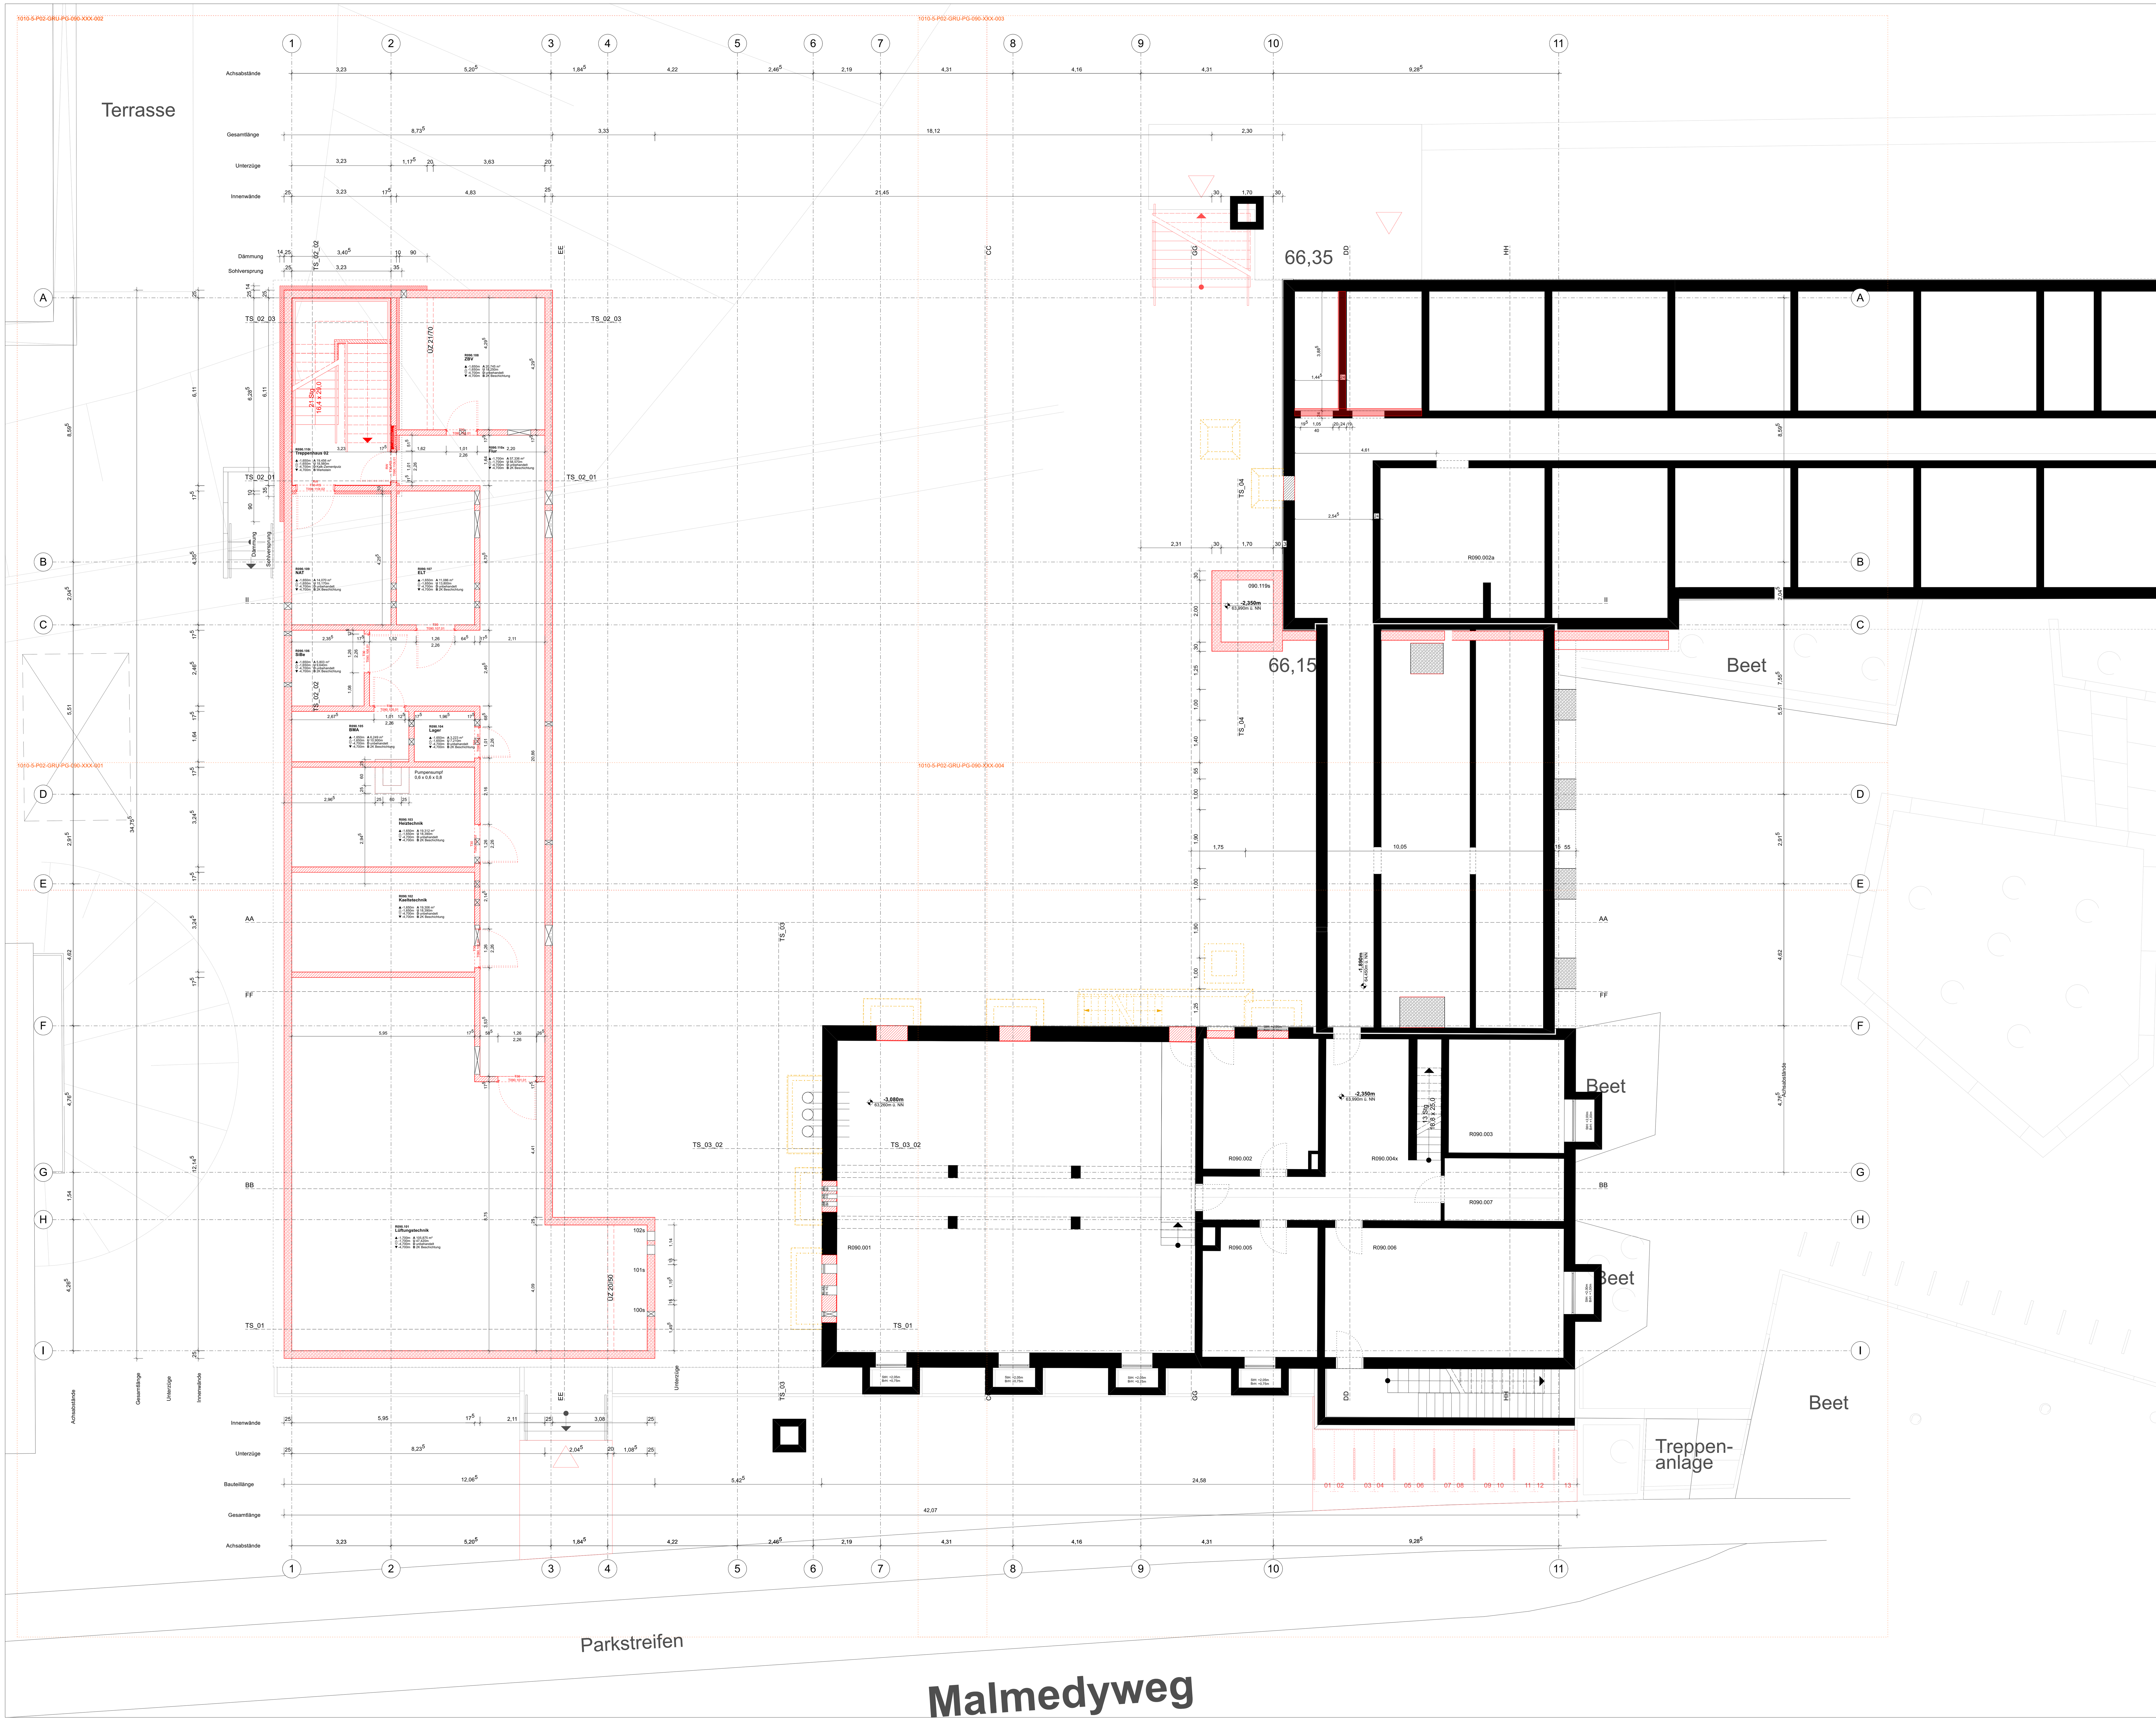

LEGENDE

Plansymbole · Raumstempel · Bezugshöhen · Schraffuren & Linien · Schlitz- und Durchbruchplanung

AUSFÜHRUNGSPLANUNG

Diese Zeichnung ist nur in Verbindung mit sämtlichen zur Ausführung freigegebenen Planunterlagen der Architektenplanung gemäß Planliste gültig! Alle Maße sind örtlich, in eigener Verantwortung, vom AN zu prüfen! Durchbruchs-, Leerrohr-, Grundleitungs- und Blitzschutzplanung, Aussparungen, Türtechnik, RWA: siehe Planung der Fachingenieure. Maßunstimmigkeiten von Architektenplanung zur Fachingenieurplanung sind der Bauleitung schriftlich mitzuteilen. Eine Haftung infolge mangelnder Überprüfung und daraus folgender Fehler wird nicht übernommen.

Index	Änderung	Datum	Name
3	Anpassungen Türen-/Beschriftung	14.02.24	TK
2	Anpassung Türen lt. Türliste; LOP 18.12.23	20.12.23	TK
1	SuD Mauerwerk nicht freigegeben, SuD Beton freigegeben	25.08.23	SG

Übersicht

Bauherr
UKM Universitätsklinikum Münster
Albert-Schweitzer-Campus 1, Gebäude D5
D - 48149 Münster
Telefon: 0251 / 83 - 0
Telefax: 0251 / 83 56 960
E-Mail: info@ukmuenster.de
Internet: www.klinikum.uni-muenster.de
Datum Unterschrift

Projektmanagement
Albert-Schweitzer-Campus 1, Gebäude D5
D - 48149 Münster
Telefon: 0251 / 83 46 604
Telefax: 0251 / 83 45 380
E-Mail: info@ukm-im.de
Internet: www.ukm-im.de
Datum Unterschrift

Entwurfsverfasser
SBDA SCHNOKLAKE BETZ DÖMER ARCHITEKTEN
Hafenstraße 64 - Haus 1
D - 48153 Münster
Telefon: 0251 / 97 99 24 0
E-Mail: mail@sbda.info
Internet: www.sbda.info

Bauwerk:
Studienhospital Erweiterung Seminarbereich
Malmedyweg 17 - 19, 48149 Münster
Flur: 35, Flurstück: 448
Bauwerks-Nummer · Bauwerksbezeichnung

Planbezeichnung / Darstellung
U1010-5-P02-GRU-PG-090-XXX-000-F03
Grundriss-UG

Geschoss / Anlage: Untergeschoss
Bauteil/Trakt: Neubau
Maßstab: 1:50
Projekt-Nr.: 1010

Dateipfad:
Planart: Ausführungsplanung
Modell-Name: · Plotstiltabelle:
Planinhalt: Grundriss-UG
Layout-Name: · Erstellungsdatum: 08.05.23 · Ersteller: SBDA
Fachbereich: P01 - SBDA
Status: FREIGEGEBEN Für Rohbau _ ACHSE 1 - 8
Änderungsdatum: 14.02.2024 · Index: 3
Plotdatum: 14.02.2024 · Blattgröße: 1,615m / 1,135m