


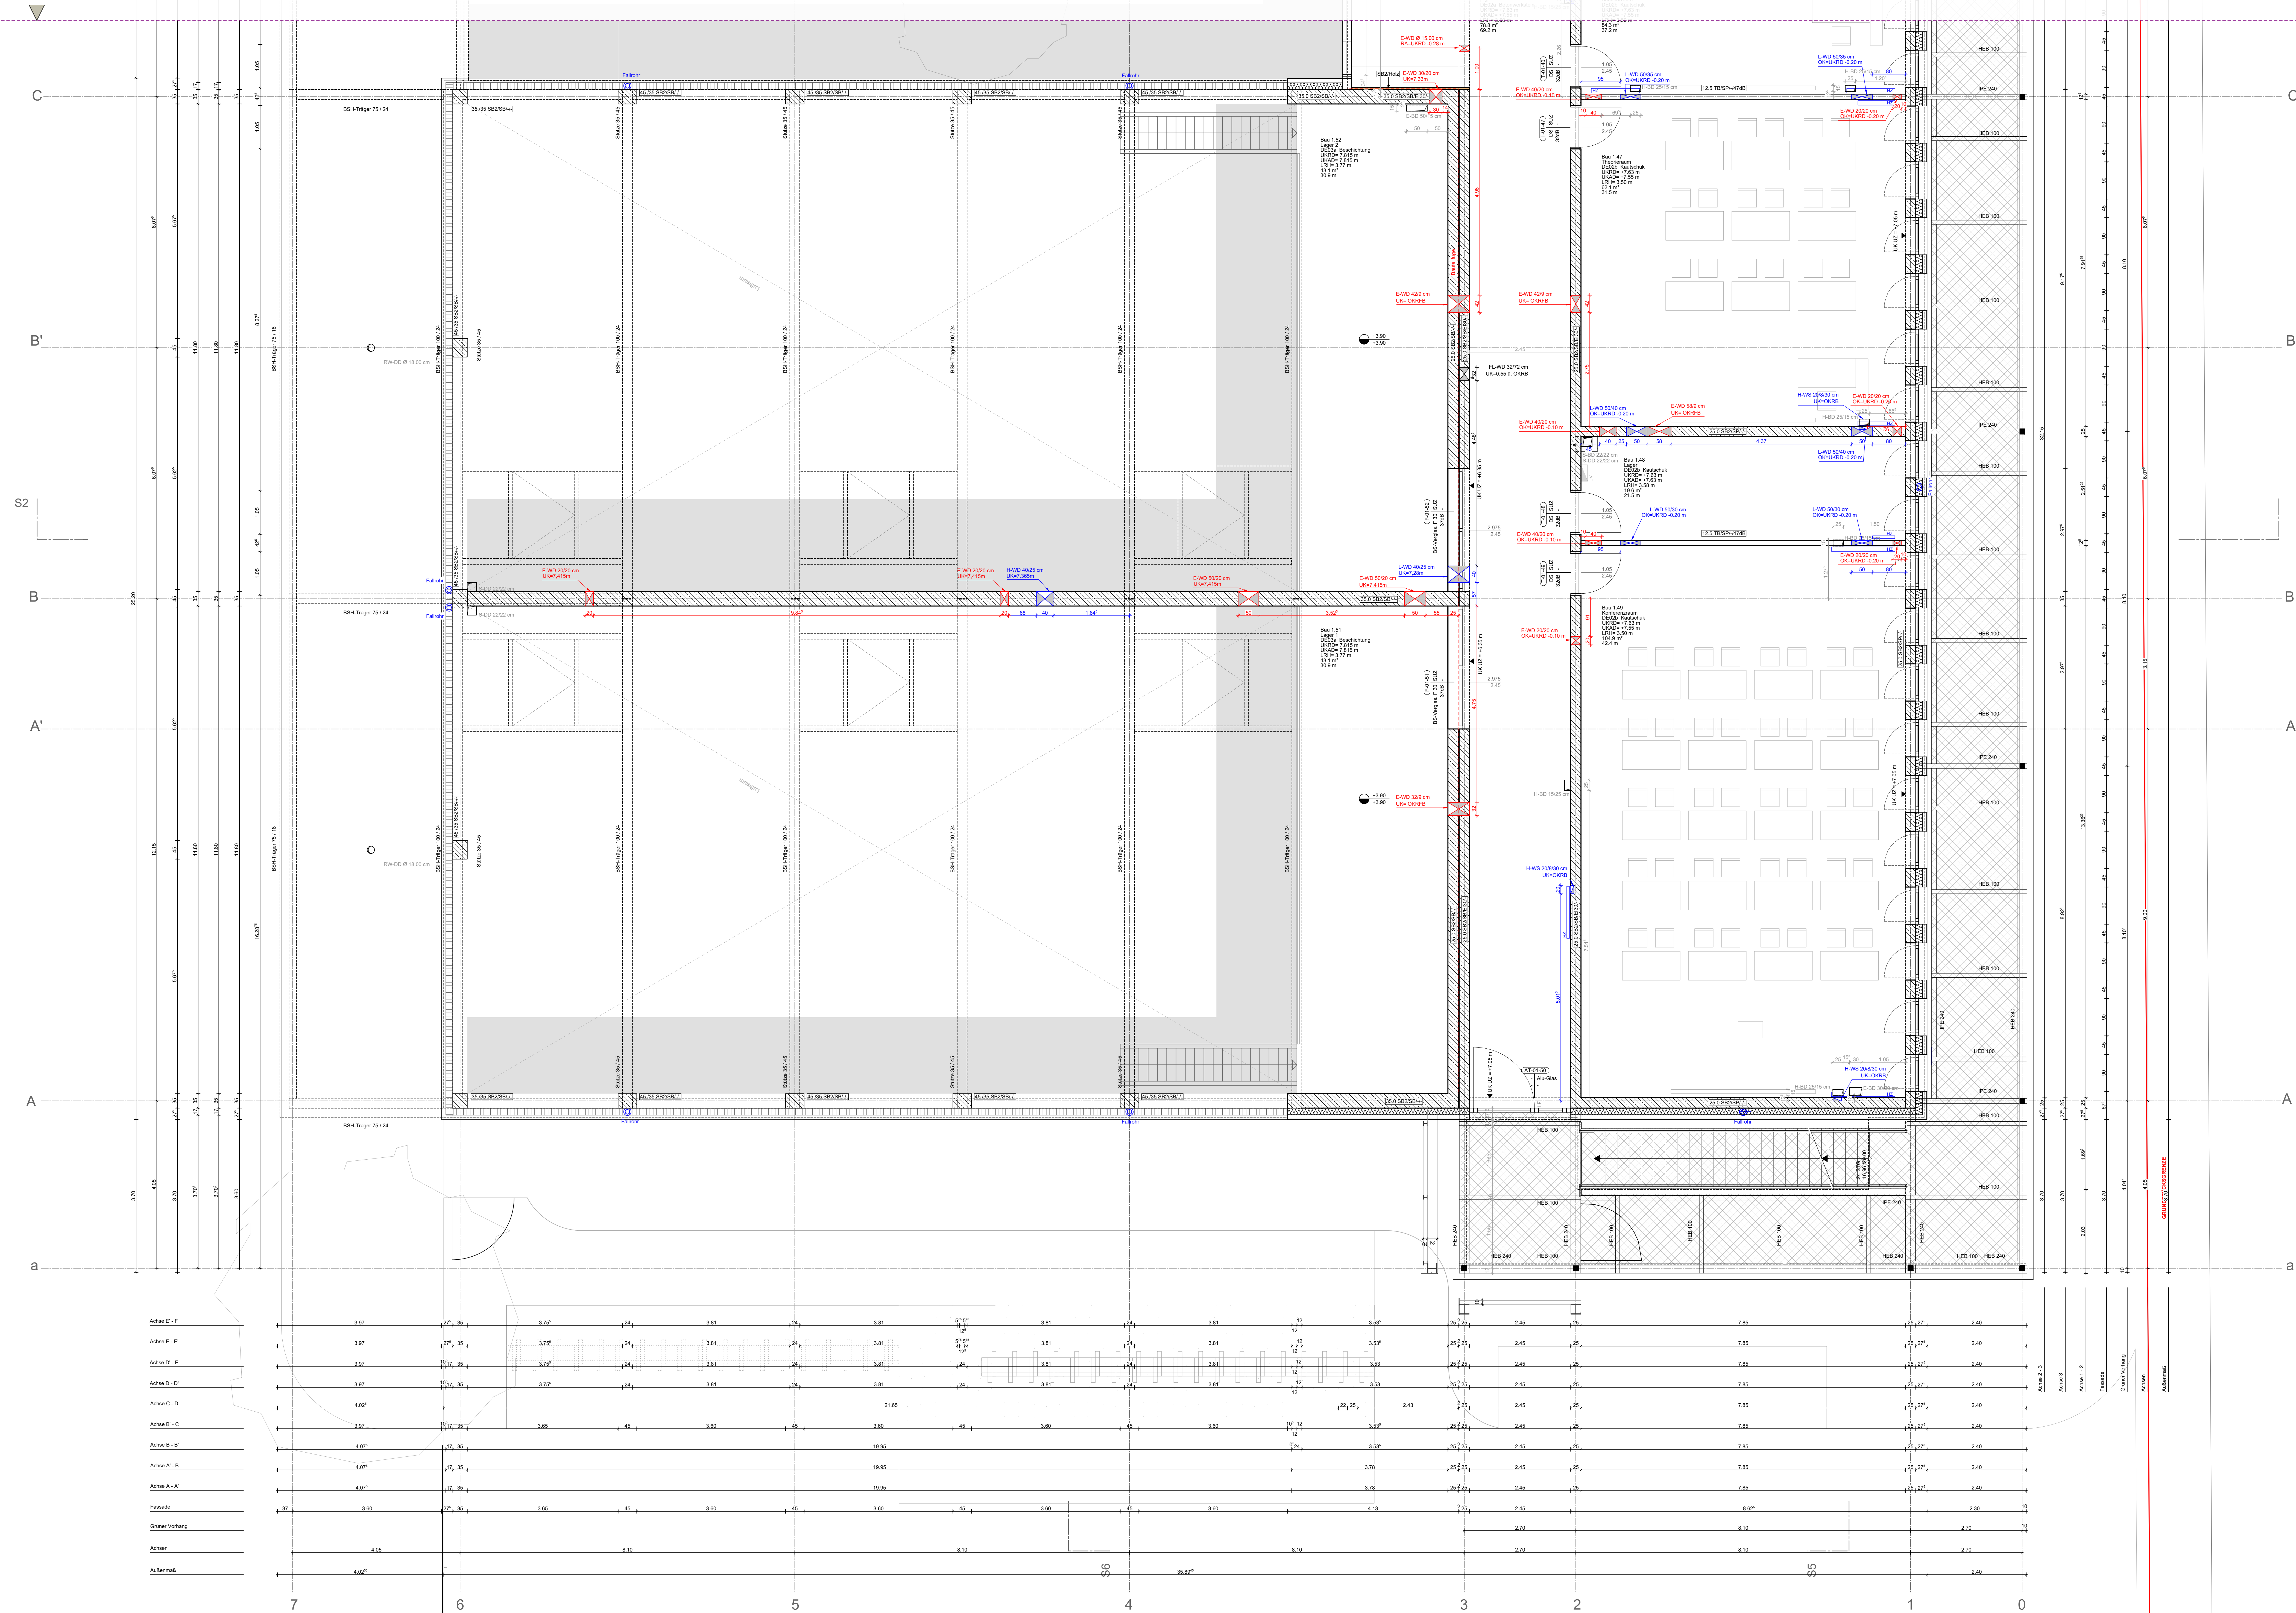


DACHBAU  Stahlbeton - Qualität gem. Tragerechnung  Mauerwerk - Qualität gem. Tragerechnung  Stahlfalten-Flachdach LEICHTBAU  Trockenbauwand  Vorgespannter Betonbau mit Brandschutzanforderungen  Vorgespannte Trockenbau, nach Isolationsdämm schichten	DURCHDRÜHRE  Decke Durchbruch  Boden Durchbruch  Wand Durchbruch  Wand Schutz HINWEISE Durchdrüche im Zwischenbereich werden grundsätzlich als Deckendurchdrüche des darunter liegenden Geschosses angegeben. Die Darstellung als Boden- oder Wanddurchdrüche hat lediglich informativen Charakter.
DACHFLÄCHEN  Extensive Begrünung  Photovoltaik  Dachbelag 50x50 cm, Gerüst HLE	SYMBOLE  Bodeneinfahrt  Heizkörper
MASSIVBAU - 1. OBERDEN SBV... Stahlbeton/ Stahlfalten Querschnitt SB2 gem. DBV Merkblatt und Leistungsverzeichnis SBV... Stahlfalten/ Stahlfalten Querschnitt SB3 gem. DBV Merkblatt und Leistungsverzeichnis MW... Mauerwerk TROCKENBAU TB... TB-Wand, OK doppelt beplankt VS... Vorgespannte Trockenbau	OBERFLÄCHEN ..RB Schichten mit Beschichtung I gem. Merkblatt Schichten/ Planform (SBK) zusätzliche Anforderungen gem. LV beachten ..SP geschichtet und gestrichen ..A geschichtet und gestrichen & beschichtet in Latex ..HVS gefliest ..HVL Holzwandstahlschale ..D Dämmung ..PR Pfahlwand ohne Bölag oberflächenfertig
WANDZEICHNUNG  1 WANDSTÄRKE (mm) 2 MASSIVBAU, TROCKENBAU 3 BEPLANKUNG 4 BRANDSCHUTZANFORDERUNG 5 SCHALLSCHUTZANFORDERUNG (R = relevanten Schalldämmmaß >= 0,1)	HINWEISE Wenn nicht anderweitig beschrieben, werden TB-Wände geschichtet und gestrichen
TÜRSTIMPEL  1 TÜRSTIMPEL 2 TÜRSTIMPEL (siehe Tabelle) 3 SCHALLSCHUTZANFORDERUNG (Ra Schalldämmmaß >= 0,1) 4 BRANDSCHUTZANFORDERUNG	Text Text Text Text Text Text Toren, etc.
Bauteilbezeichnungen Brandschutz (Schallschutz) / Sicherheit werden im Bereich von Ausprägungen mit dem Brandschutzbezug des BMB (Ingenieurbaue-Consult GmbH) durch die jeweilige Fachplanung sichergestellt.	
PLANZEICHEN  Änderung gem. Index  Schreibweise  Detailsweise	 OK xx OK OKante Feigfußboden  OK FFB OKante Feigfußboden  OK RB OKante Rohfußboden  OK RD OKante Rohdecke  OK RK OKante Rohkante
ALLGEMEINE ANMERKUNGEN Gesamtprogramm der Planung und Maßzahl + Antriebs M12 120x120 FFB (E + 0,02 + 141 + 40) N4N Dimensionierungsgewandstärken >= 120 mm in MKN (in 20 cm = 200 cm) Die angegebenen Höhenangaben beziehen sich alle auf + 0,00 Die Plan gelten nur in Verbindung mit dem Statistgen des BMB (Ingenieurbaue-Consult GmbH) Die Pläne gelten nur in Verbindung mit dem Brandschutzbezug des BMB (Ingenieurbaue-Consult GmbH)	

[illegible]

TITEL	PLANNR. / INDEX
MAI_ABS_5.139_GR_Obergeschoss Teil 4	5.139
Datum Freigabe 02.07.2025	

LEISTUNG	PLANSTAND	GEZ	PLANFORMAT	MASSSTAB
AUSFÜHRUNGSPLANUNG	24.09.2025	BB / AR / BB	1350,0 x 841,0	M 1:50

PROJEKT	NEUBAU HWK ZENTRUM BAU Neubau des Berufsbildungszentrums II (BBZ II)
---------	---

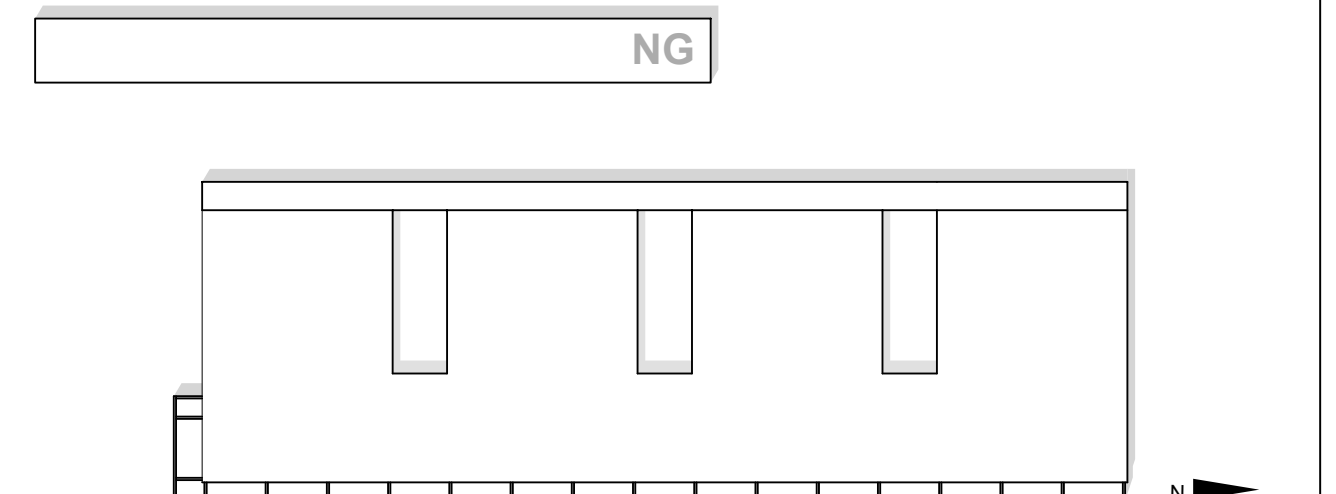

± 0.00 = + 141.40 m @.NHN

BAUHERR

Handwerkskammer Rheinhessen
Körperschaft des öffentlichen Rechts
Dagobertstraße 2, 55116 Mainz

Handwerkskammer Rheinhessen Dagobertsstraße 2, 55116 Mainz	Ort, Datum	Unterschrift
---	------------	--------------

ARCHITEKT

Ort, Datum _____ Unterschrift _____

FACHPLANER	
------------	--