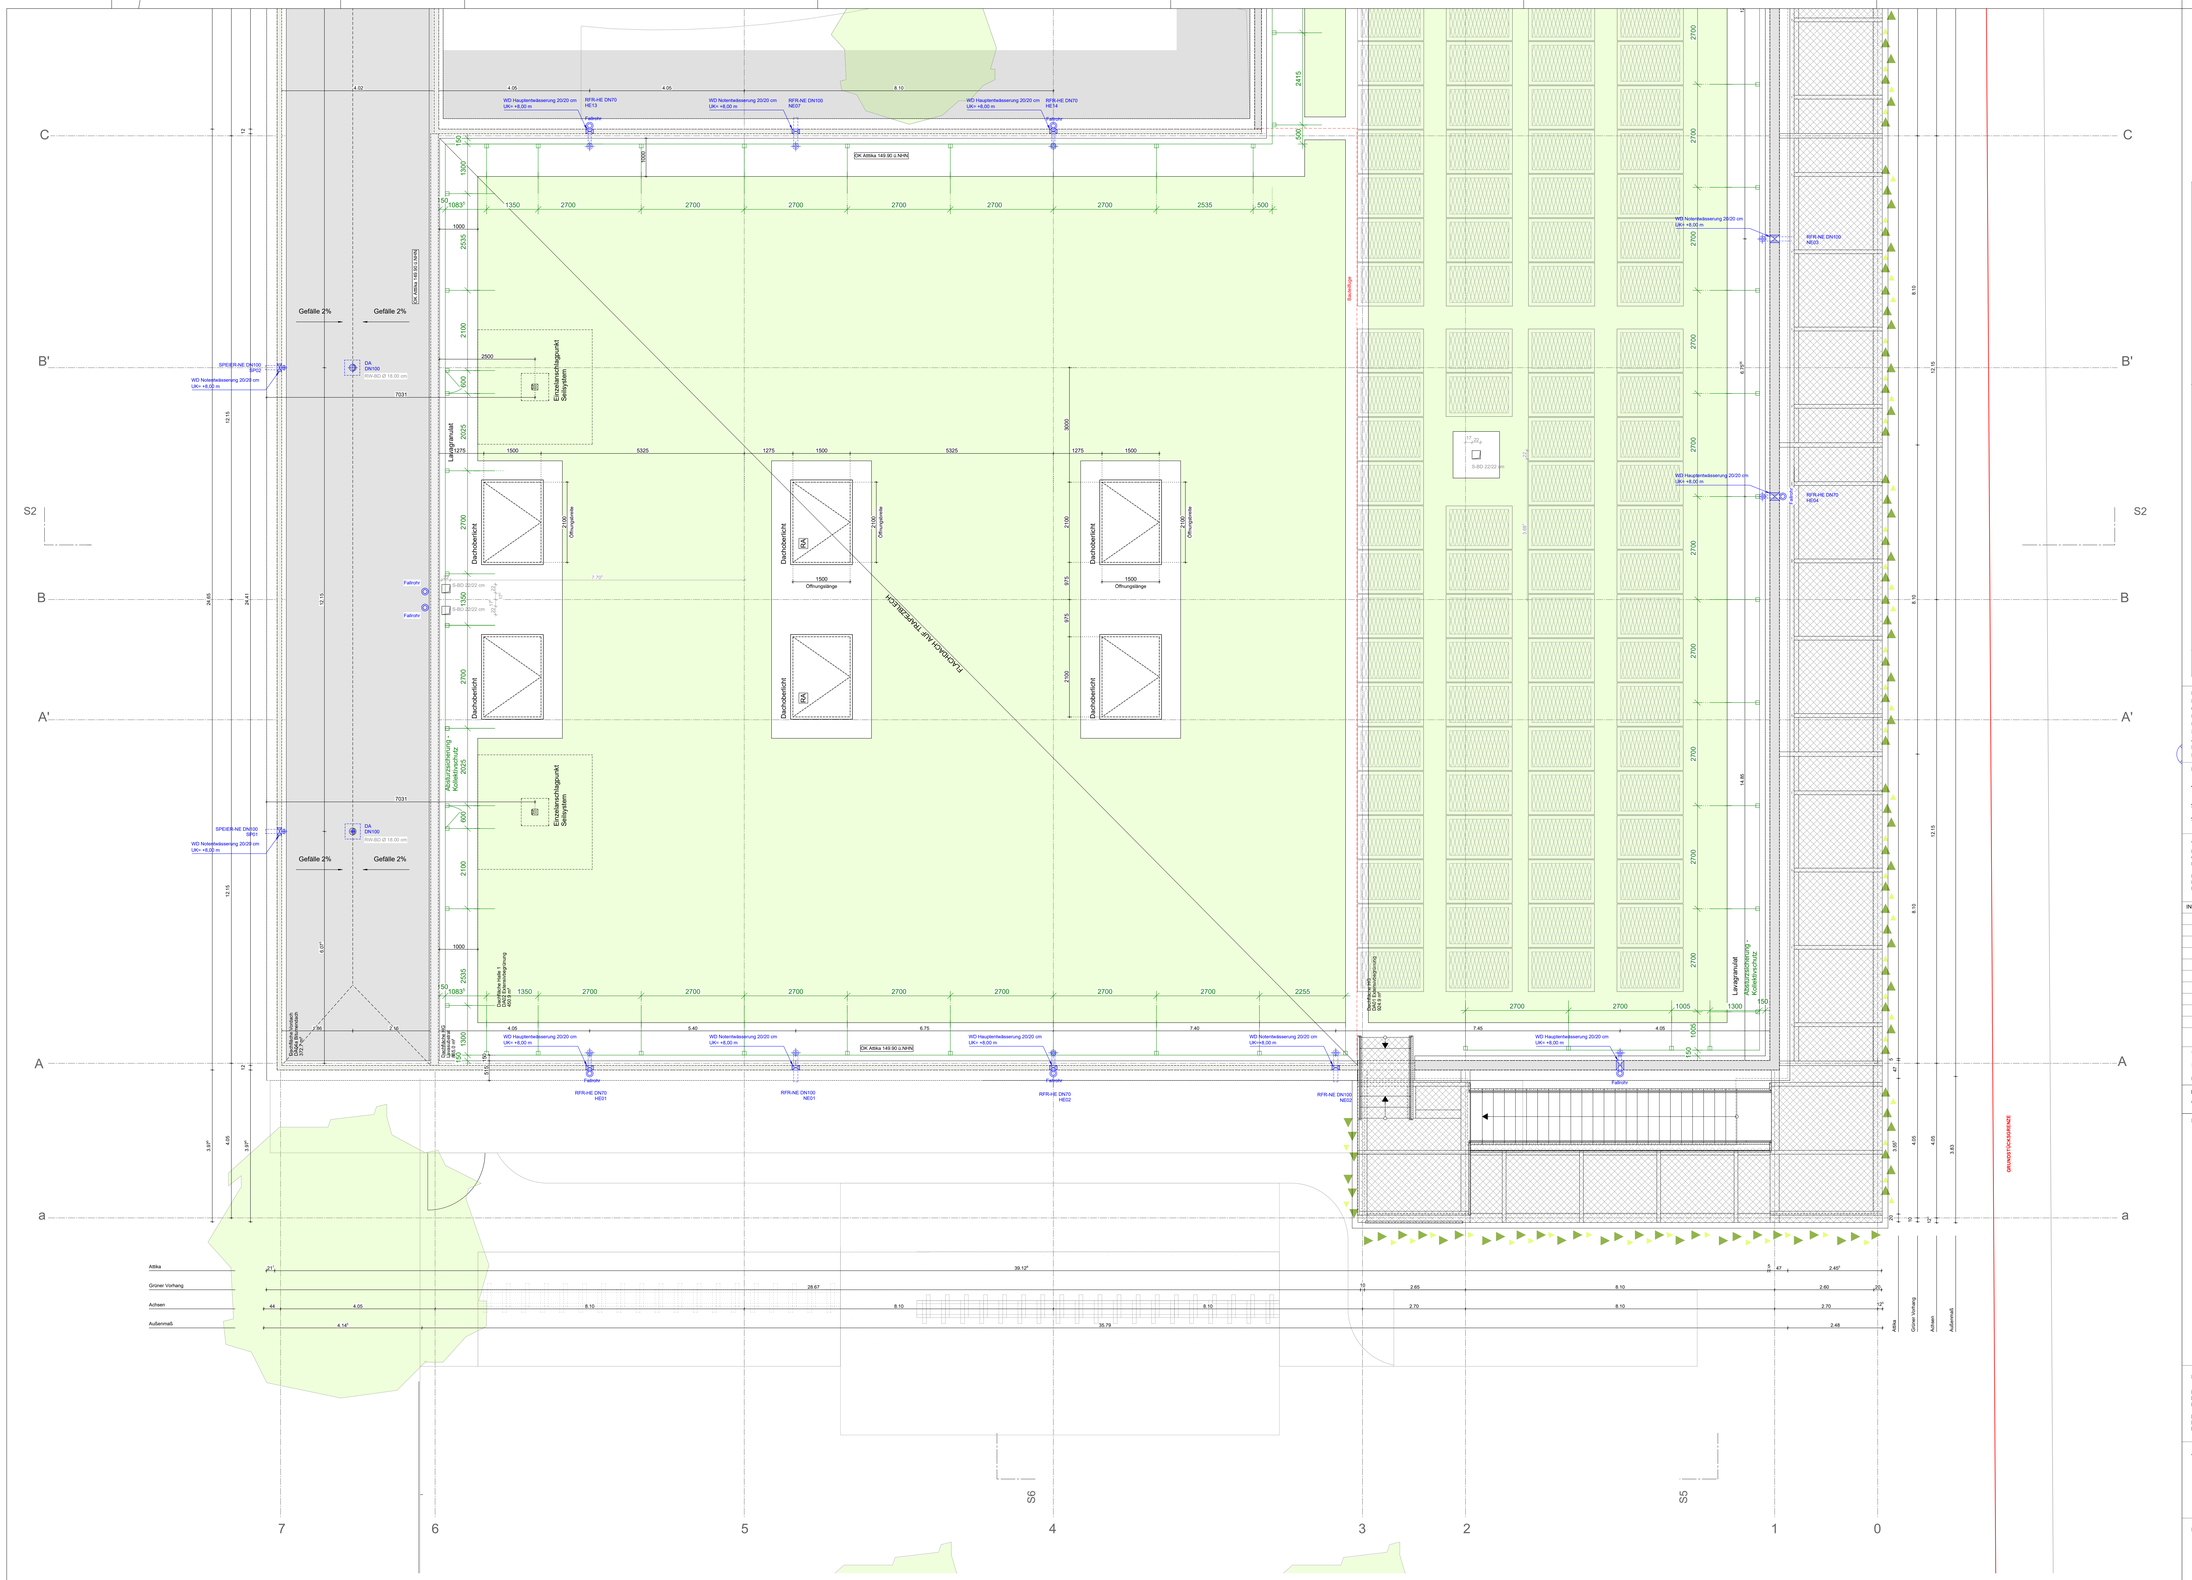
Gefälle 2%
Gefälle 2%
Dachdeckenbereich
Einzelanschlagpunkt Seilsystem
Absturzsicherung / Kollektivschutz
Dachfläche nach Technischer Gebäudeausrüstung
Dachfläche nach Technischer Gebäudeausrüstung
Dachfläche nach Technischer Gebäudeausrüstung