


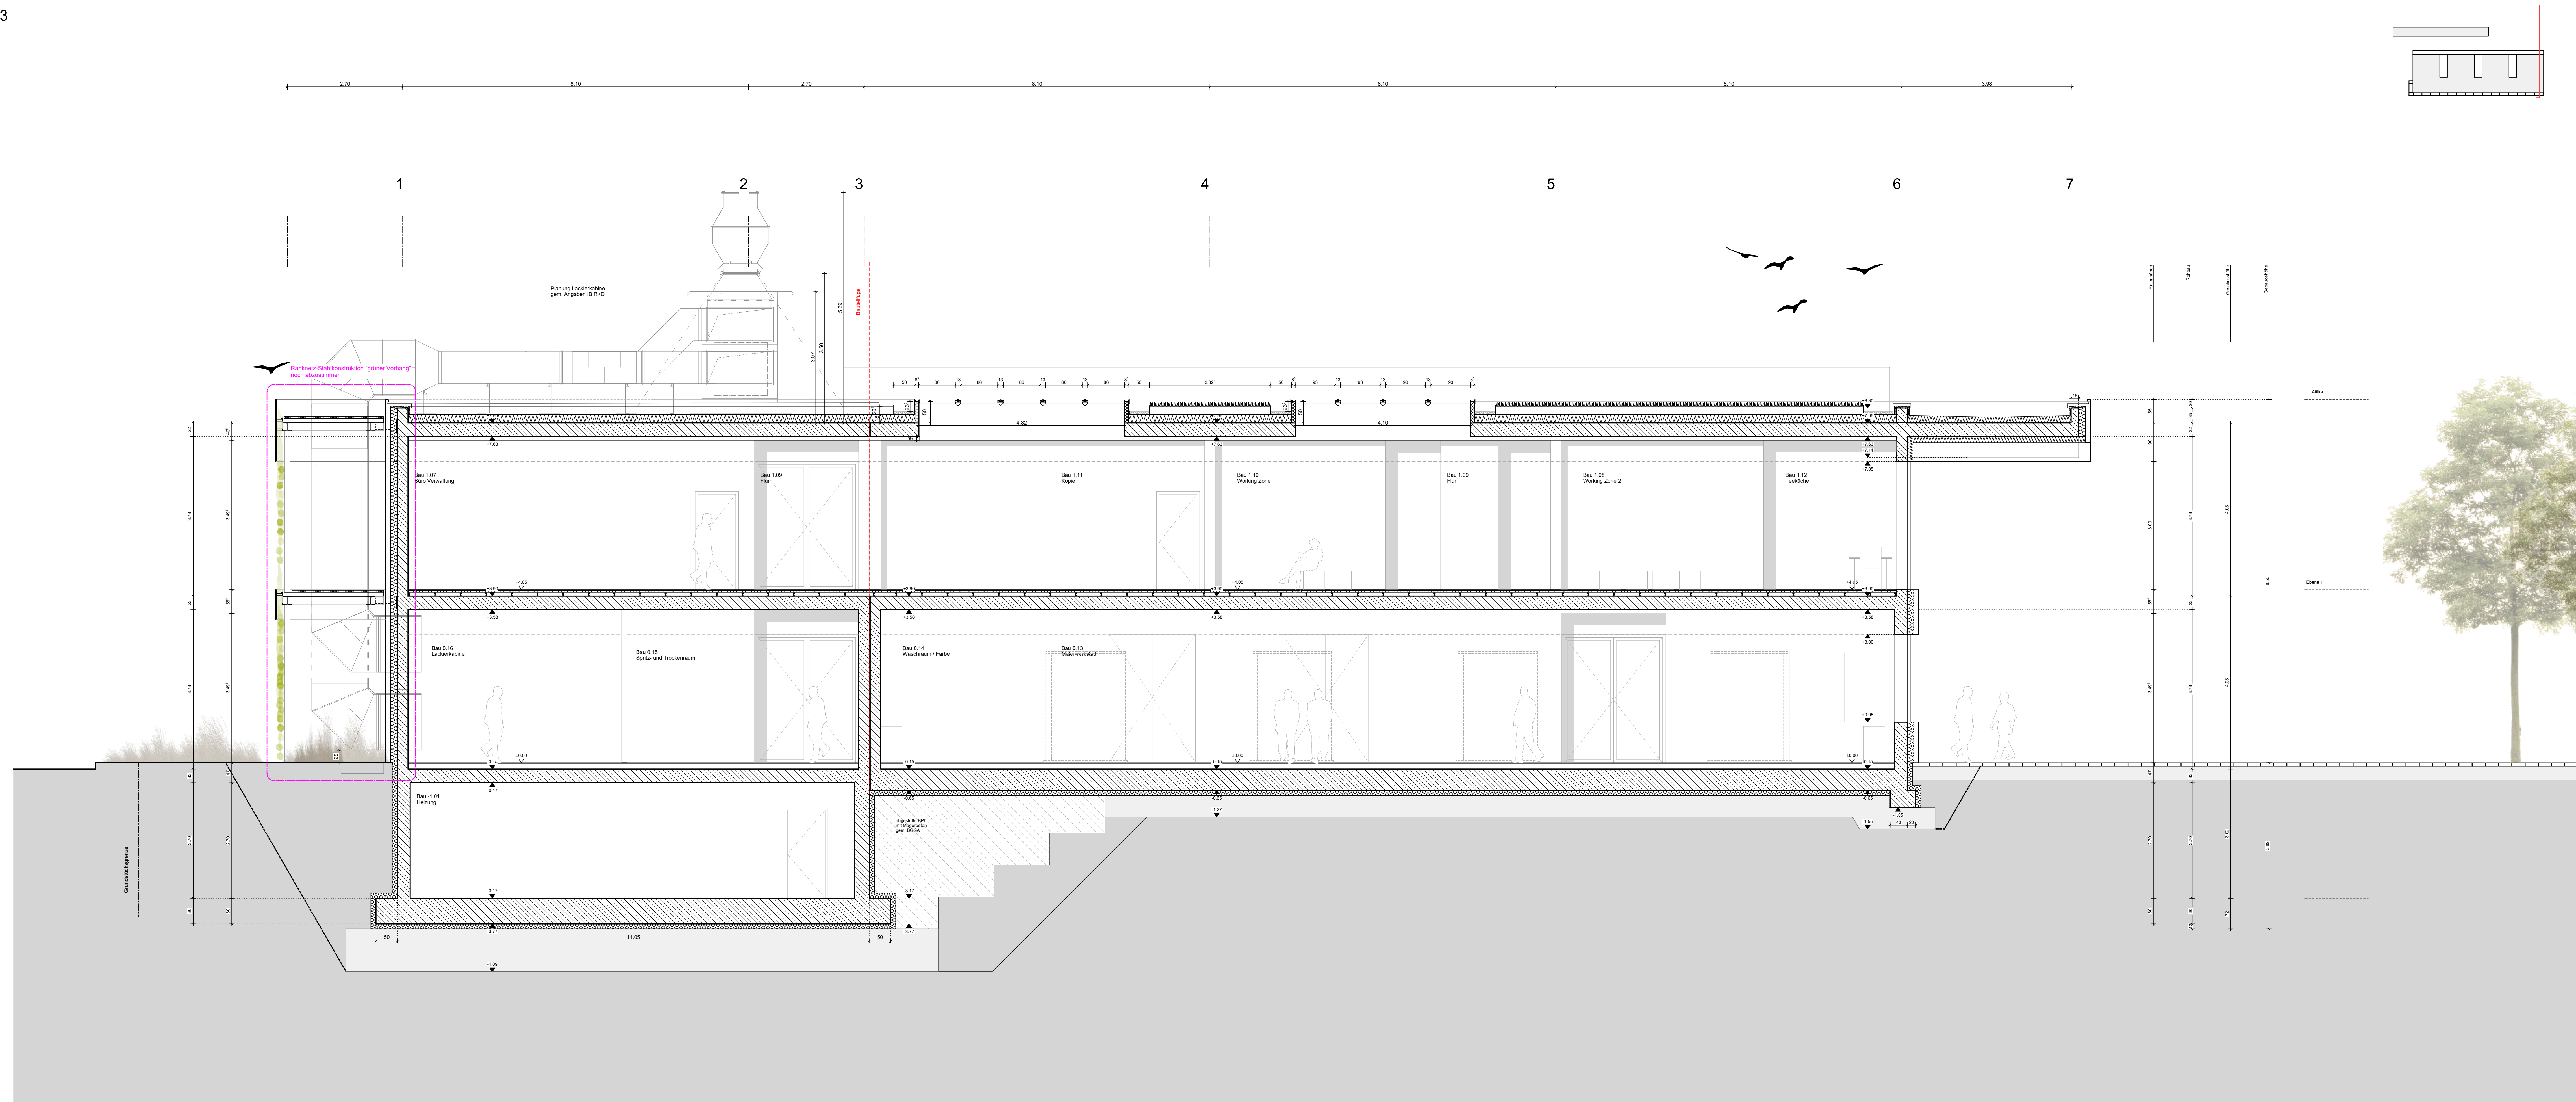

BR	Brüstung	WA	Wandaussparung	BB B/D	Böhrereiche Boden/Decke
RD	Rohdecke	WD	Wanddurchbruch	E	Elektro
OK	Oberkante	WS	Wandschlitz	H	Heizung
UK	Unterkannte	BD	Bodendurchbruch	L	Leftung
UZ	Unterzug	DA	Deckenaussparung	S	Sanitär
ST	Sturz	DD	Deckendurchbruch	K	Kälte von HLS
AD	Abhangende	DS	Deckenschlitz	A	Nichttrennbar
RFB	Rohrflüßboden	RD	Rohrdurchführung	B1	Schwerentflammbar
FFB	Fertigflüßboden	FD	Fundamentdurchführung	GKk	Geländebearbeitete

PLANZEICHEN

	Änderung gem. Index		+X XX Oberkante Fertigfußboden
			+X XX Oberkante Rohfußboden
	S1 Schnittweis		OK FFB Oberkante Fertigfußboden
			OK FFB Oberkante Rohfußboden
	D xxx Detailhinweis		UK RD Unterkante Rohdecke
			UK AD Unterkante Abhangdecke


ALLGEMEINE ANMERKUNGEN

Bezugspunkt der Planung und Nullpunkt = Achse M12
OK FFB EG = $\pm 0,00$ m = +141,40 m NNH
Bemessungsgrundwasserstand = ca. 129,00 m üNN (ca. 12m u. GOK)

Die angegebenen Höhenkoten beziehen sich alle auf $\pm 0,00$
Die Pläne gelten nur in Verbindung mit den Statiplänen des Büros Mathes Beratende Ingenieure GmbH
Die Pläne gelten nur in Verbindung mit dem Brandschutzkonzept des Büros IBC Ingenieurbau-Consult GmbH

[illegible]

TITEL		PLANNR. / INDEX	
MAI_ABS_5.303_SCN_S3		5.303	
Datum Freigabe 02.07.2025			
LEISTUNG	PLANSTAND	GEZ	PLANFORMAT
AUSFÜHRUNGSPLANUNG	05.08.2025	BB / AR / BB	1500.0 x 594.0
			MASSSTAB
			M 1:50

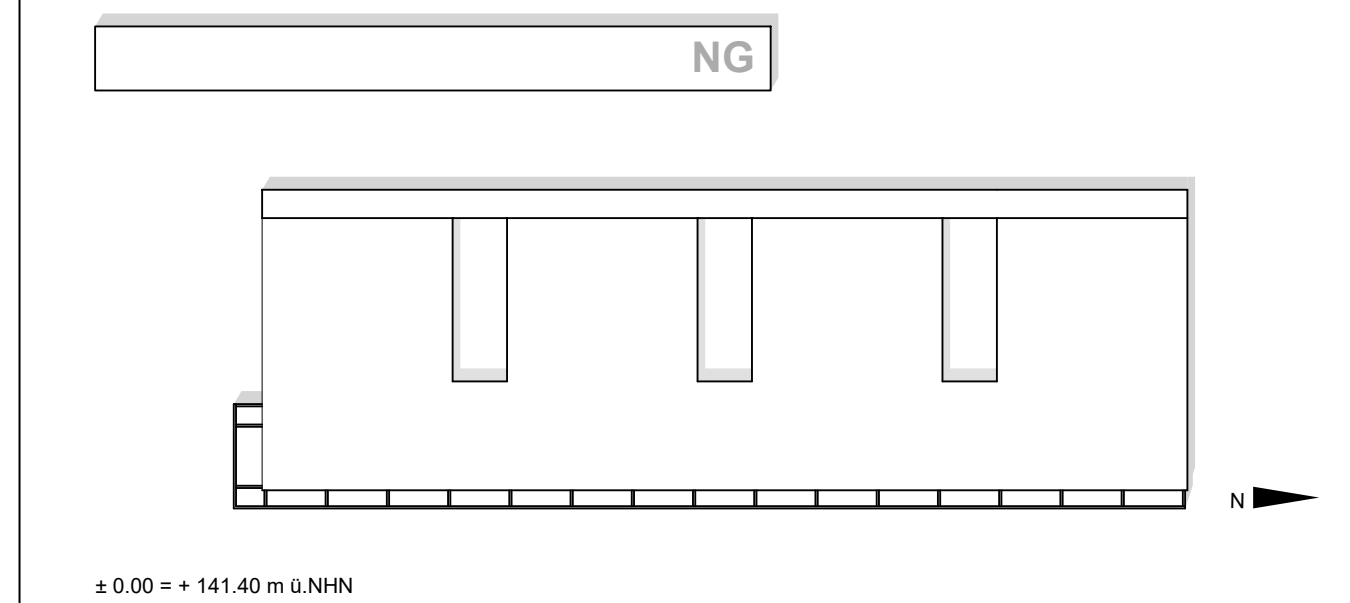[illegible]

BAUHERR		
Handwerkskammer Rheinhesen Körperschaft des öffentlichen Rechts Dagoberstraße 2, 55116 Mainz		
Projektleitung Handwerkskammer Rheinhesen Dagoberstraße 2, 55116 Mainz	Ort, Datum	Unterschrift

ARCHITEKT

Ort, Datum

Unterschrift

FACHPLANER

Ort, Datum

Unterschrift