


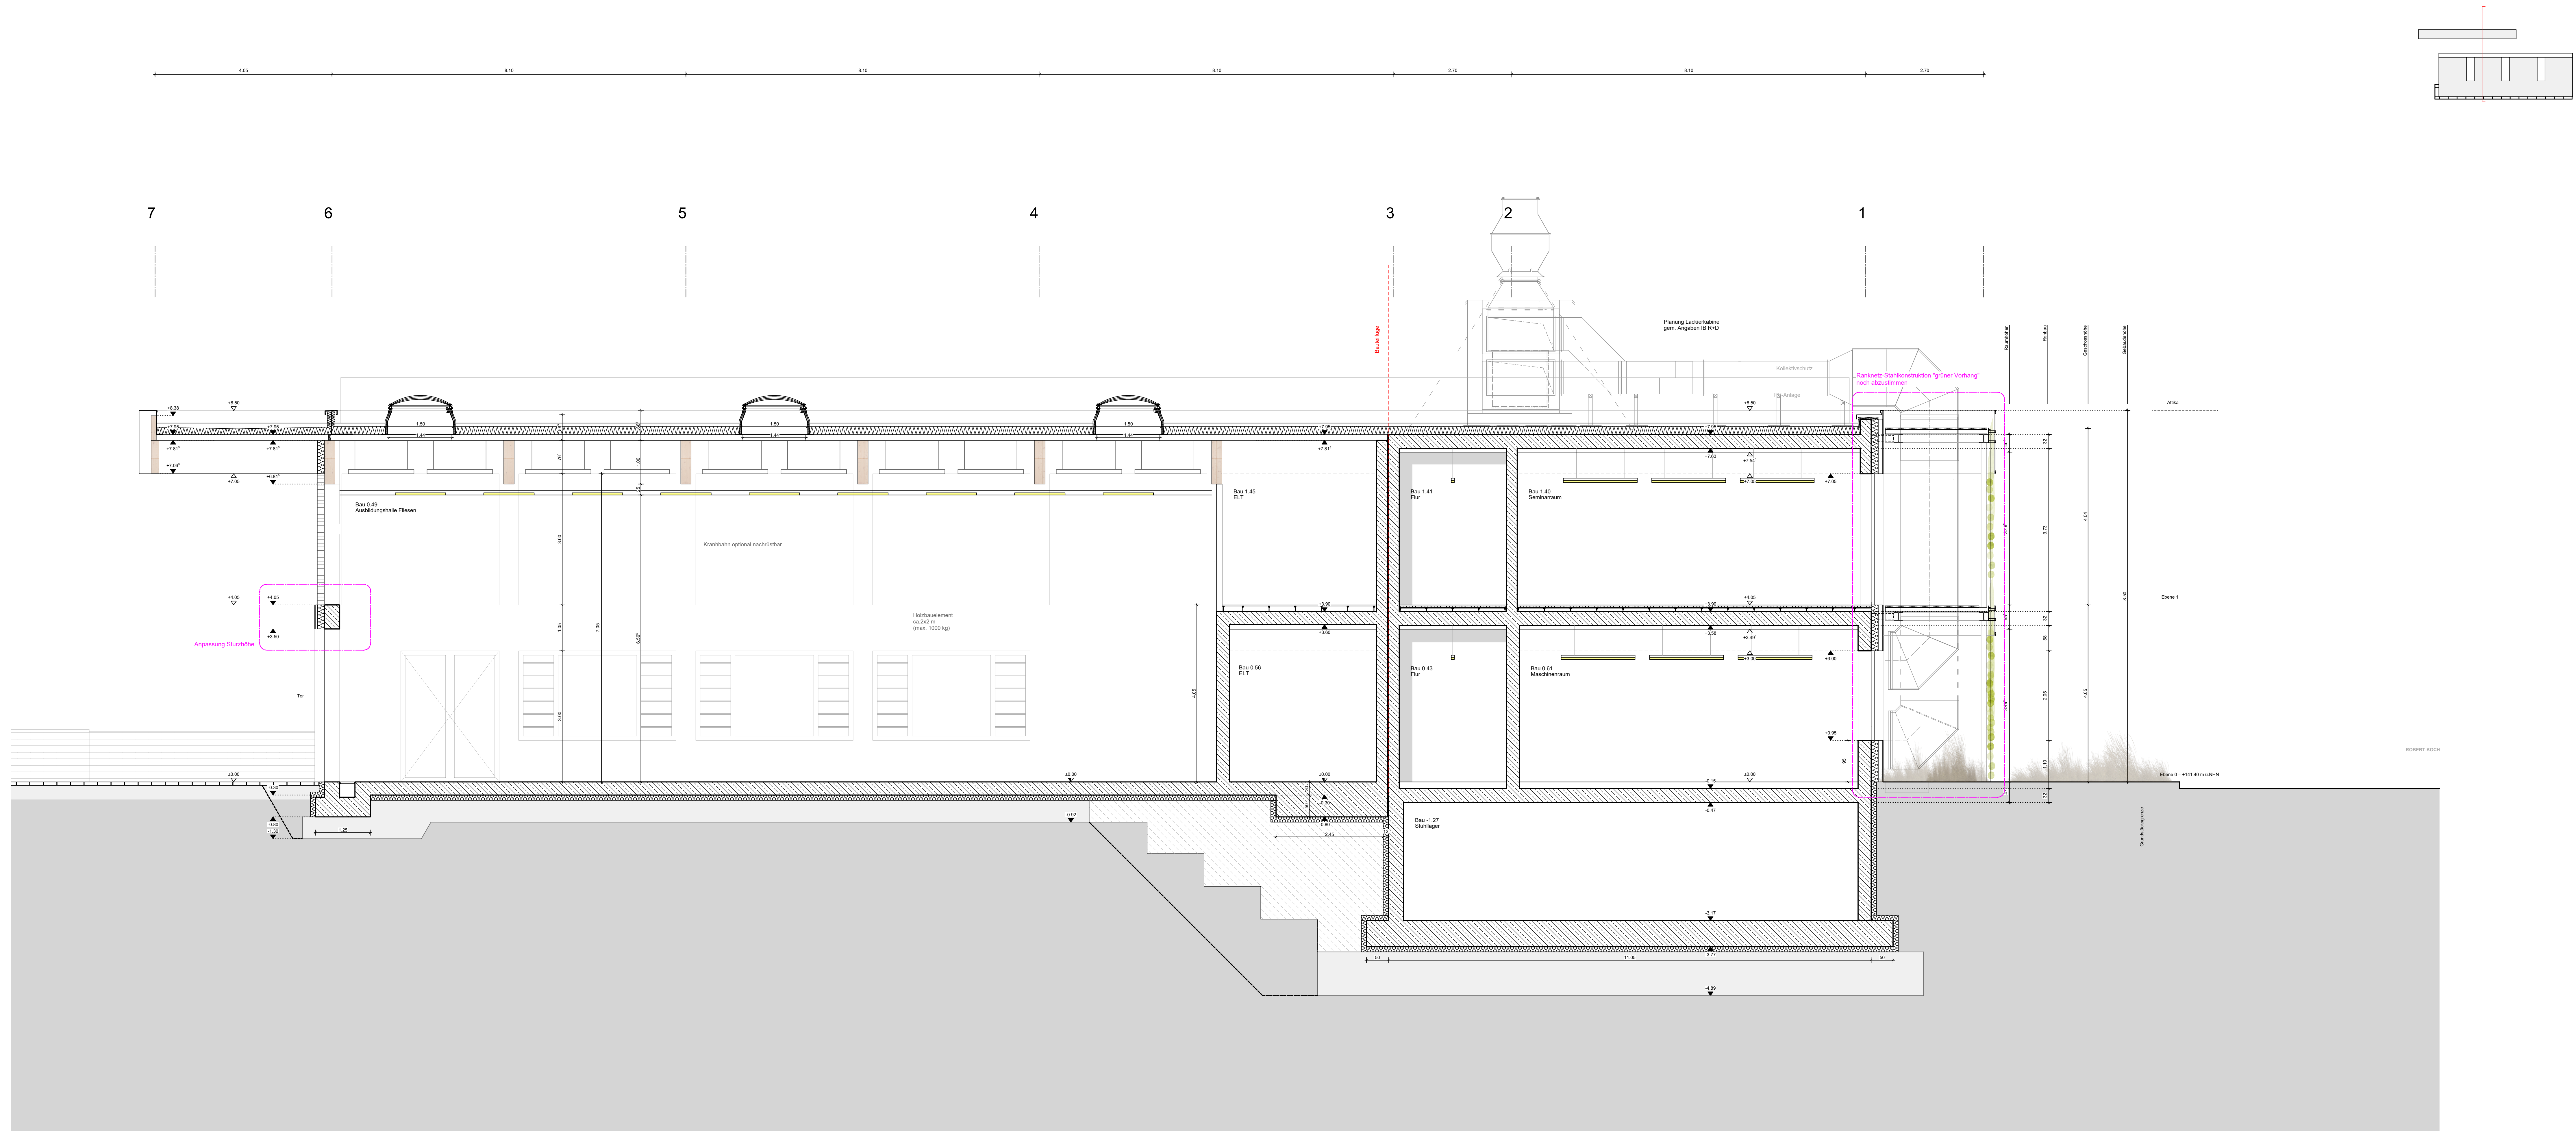

BR	Brotleitung	WA	Wandaussparung	BB B/D	Böhrerbreit Boden/Decke
RD	Rohrdecke	WD	Wanddurchbruch	E	Elektro
OK	Oberkante	WS	Wandschiltz	H	Heizung
UK	Unterkannte	BD	Bodendurchbruch	L	Lüftung
UZ	Unterling	DA	Deckenaussparung	S	Sanitär
ST	Sturz	DD	Deckendurchschlitz	K	Kälte von HLS
AD	Abhangdecke	DS	Deckenschlitz	A	Nichtbenutzte
RFB	Rohrfußboden	RD	Rohrduchführung	B1	Schwerentflammbar
FFB	Fertigfußboden	FD	Fundamentdurchführung	GOK	Geländeoberfläche

PLANZEICHEN	
	Änderung gem. Index
 S1	Schnittverweis
 D xxx	Detailhinweis
	xx xx Oberkante Fertigfußboden xx xx Oberkante Rohfußboden
 KF FB	Oberkante Fertigfußboden
 KF RB	Oberkante Rohfußboden
 UK RD	Unterkante Rohdecke
 UK AD	Unterkante Abhangdecke

ALLGEMEINE ANMERKUNGEN


Bezugspunkt der Planung und Nullpunkt = Achse M12
OK FFB EG $\pm 0,00 = +141,40$ m NN
Bemessungsgrundwasserstand = ca. 129,00 m NN (ca. 12m u. GOK)

Die angegebenen Höhenkoten beziehen sich alle auf $\pm 0,00$
Die Pläne gelten nur in Verbindung mit den Statikplänen des Büros Mathes Beratende Ingenieure GmbH
Die Pläne gelten nur in Verbindung mit dem Brandschutzkonzept des Büros IBC Ingenieurbau-Consult GmbH

[illegible]

TITEL	PLANNR. / INDEX
MAI_ABS_5.310_SCN_S7	5.310

Datum Freigabe 02.07.2025				
LEISTUNG AUSFÜHRUNGSPLANUNG	PLANSTAND 05.08.2025	GEZ BB / AR / BB	PLANFORMAT 1500.0 x 594.0	MASSSTAB M 1:50

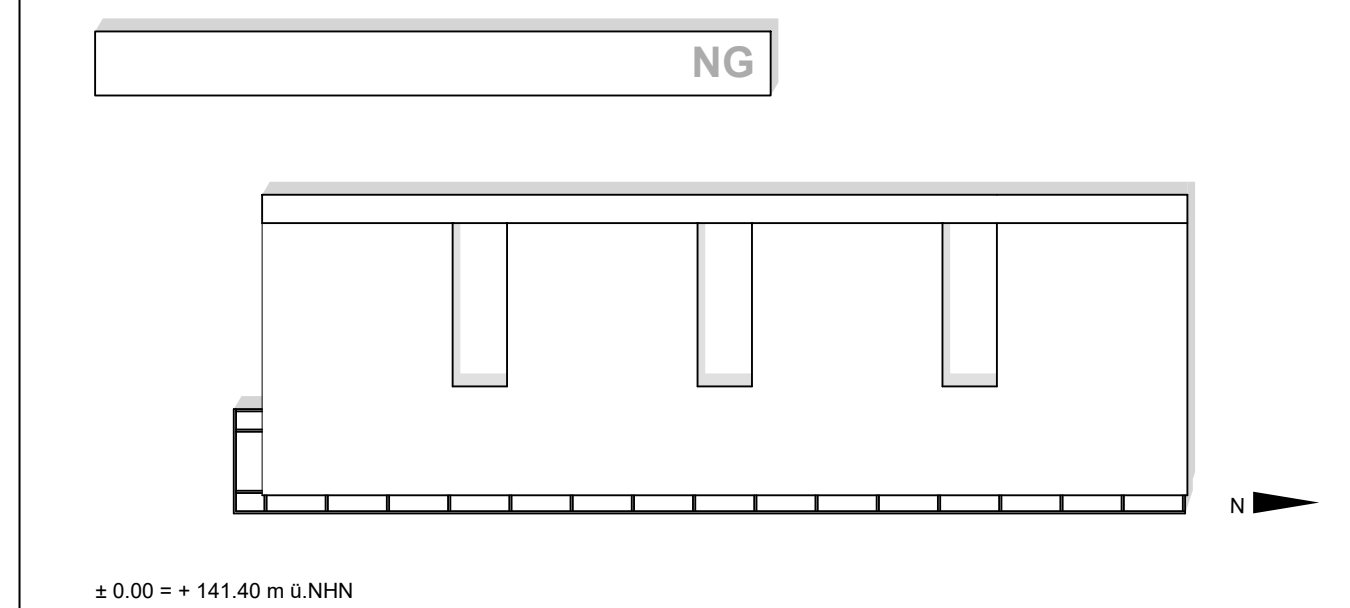[illegible]

BAUHERR

Handwerkskammer Rheinhesen Körperschaft des öffentlichen Rechts Dagobertstraße 2, 55116 Mainz		
Projektleitung Handwerkskammer Rheinhesen Dagobertstraße 2, 55116 Mainz	Ort, Datum	Unterschrift

ARCHITEKT

Ort, Datum

Unterschrift

FACHPLANER		
	Ost-Datsun	Unterschloß