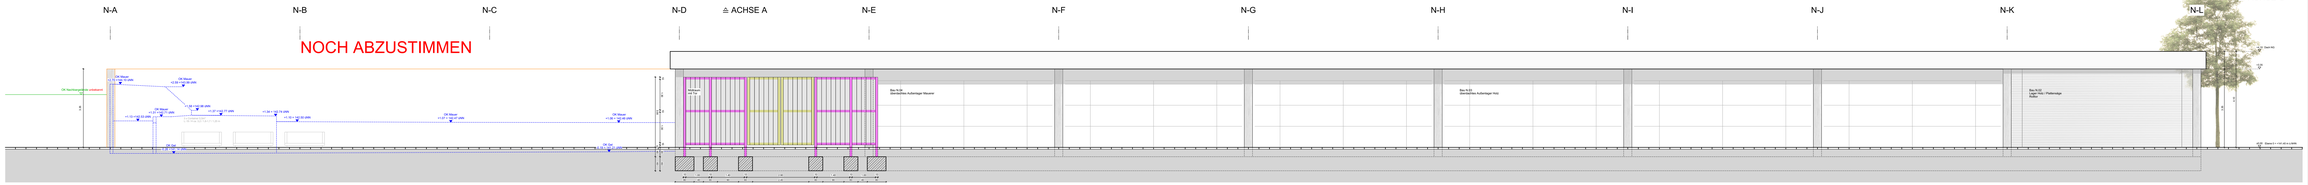

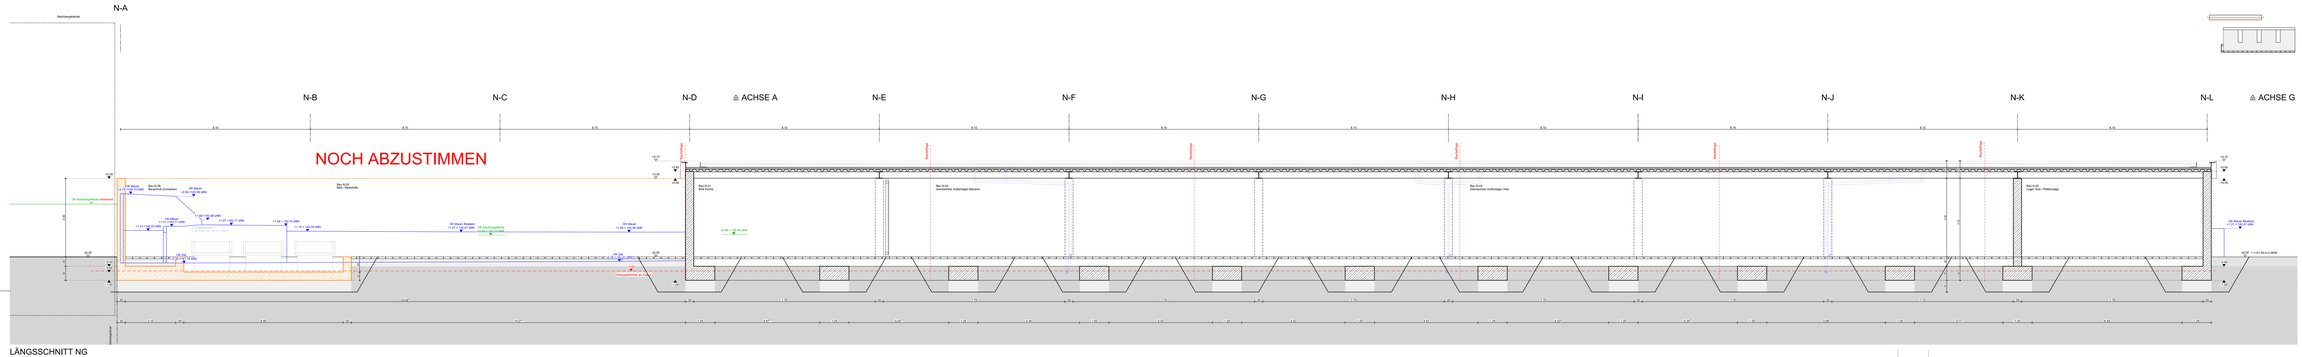

LÄNGSSCHNITT NG

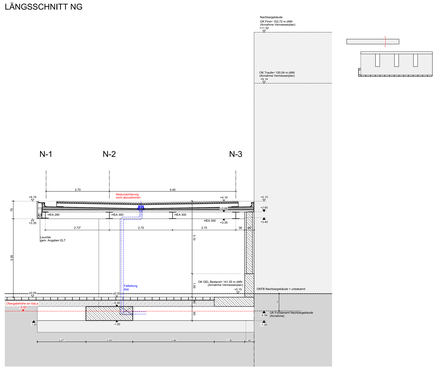

QUERSCHNITT NG

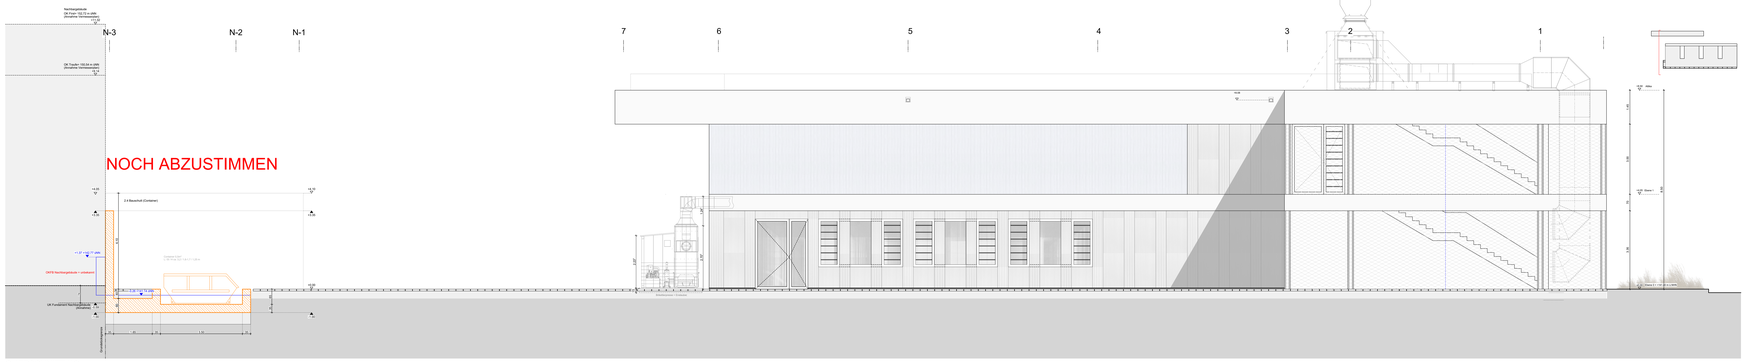

QUERSCHNITT NG

BR	Brüstung	WA	Wandaussparung	BB BÜC	Bohrlanzeich Bodenöffnung
RO	Rohrbelag	WD	Wanddurchbruch	E	Elektro
OK	Oberkante	WK	Wandschutz	K	Heizung
UK	Unterkante	WS	Wandschutzblech	L	Lüftung
LT	Lüftung	DA	Deckenaussparung	S	Sanitär
KT	Klotz	DD	Deckendurchbruch	K	Kälte von KLT
WTA	Wandtafel	DS	Deckenschutz	KW	Kaltwasserleitung
WFB	Rohrbefestigung	AUF	Aufkantzurichtung	BV	Schwarzwellenanker
HYB	Hohlkörperboden	FD	Fundamentdurchführung	GOK	Geländeoberkante

PLANZEICHEN

	Böschung gem. Index	+0.00	Oberkante Fertigfußboden
		+0.00	Oberkante Rohfußboden
5%	Schottrahmen	OK FFB	Oberkante Fertigfußboden
5%	Gleisharfe	OK RF	Oberkante Rohfußboden
		UK RO	Unterkante Rohdecke
		UK AO	Unterkante Achsgerüste

ALLGEMEINE ANMERKUNGEN

Bezugspunkt der Planung und Vermessung = Achse N/12
Höhe = m ü. NN (Höhe über Normalnull)
Berechnungsgrundhöhenschicht = ca. 150.50 m ü.NN (ca. 10m v. SOK)

Die angegebenen Höhenkoten beziehen sich alle auf ü.NN
Die Pläne gelten nur in Verbindung mit der Statikplanen von Büro Mathieu Bestenlehrer Ingenieure GmbH
Die Pläne gelten nur in Verbindung mit der Brandschutzmappe von Büro WC Ingenieurbau Consult GmbH

REV	DATUM	GEZ	BEMERKUNG

TITEL

MAI_ABS_5.312_SCN_NB

PLANNR. / INDEX

5.312

LEISTUNG	PLANSTAND	GEZ	PLANFORMAT	MASSSTAB
ausführungsplanung	24.09.2025	NB / AR / TBB	2200.0 x 841.0	M 1:50

PROJEKT


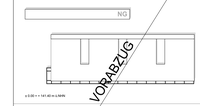

± 0.00 = 141.40 m ü.NHN

BAUHERR



Ort, Datum Unterschrift

ARCHITEKT

Ort, Datum Unterschrift

FACHPLANER

Ort, Datum Unterschrift