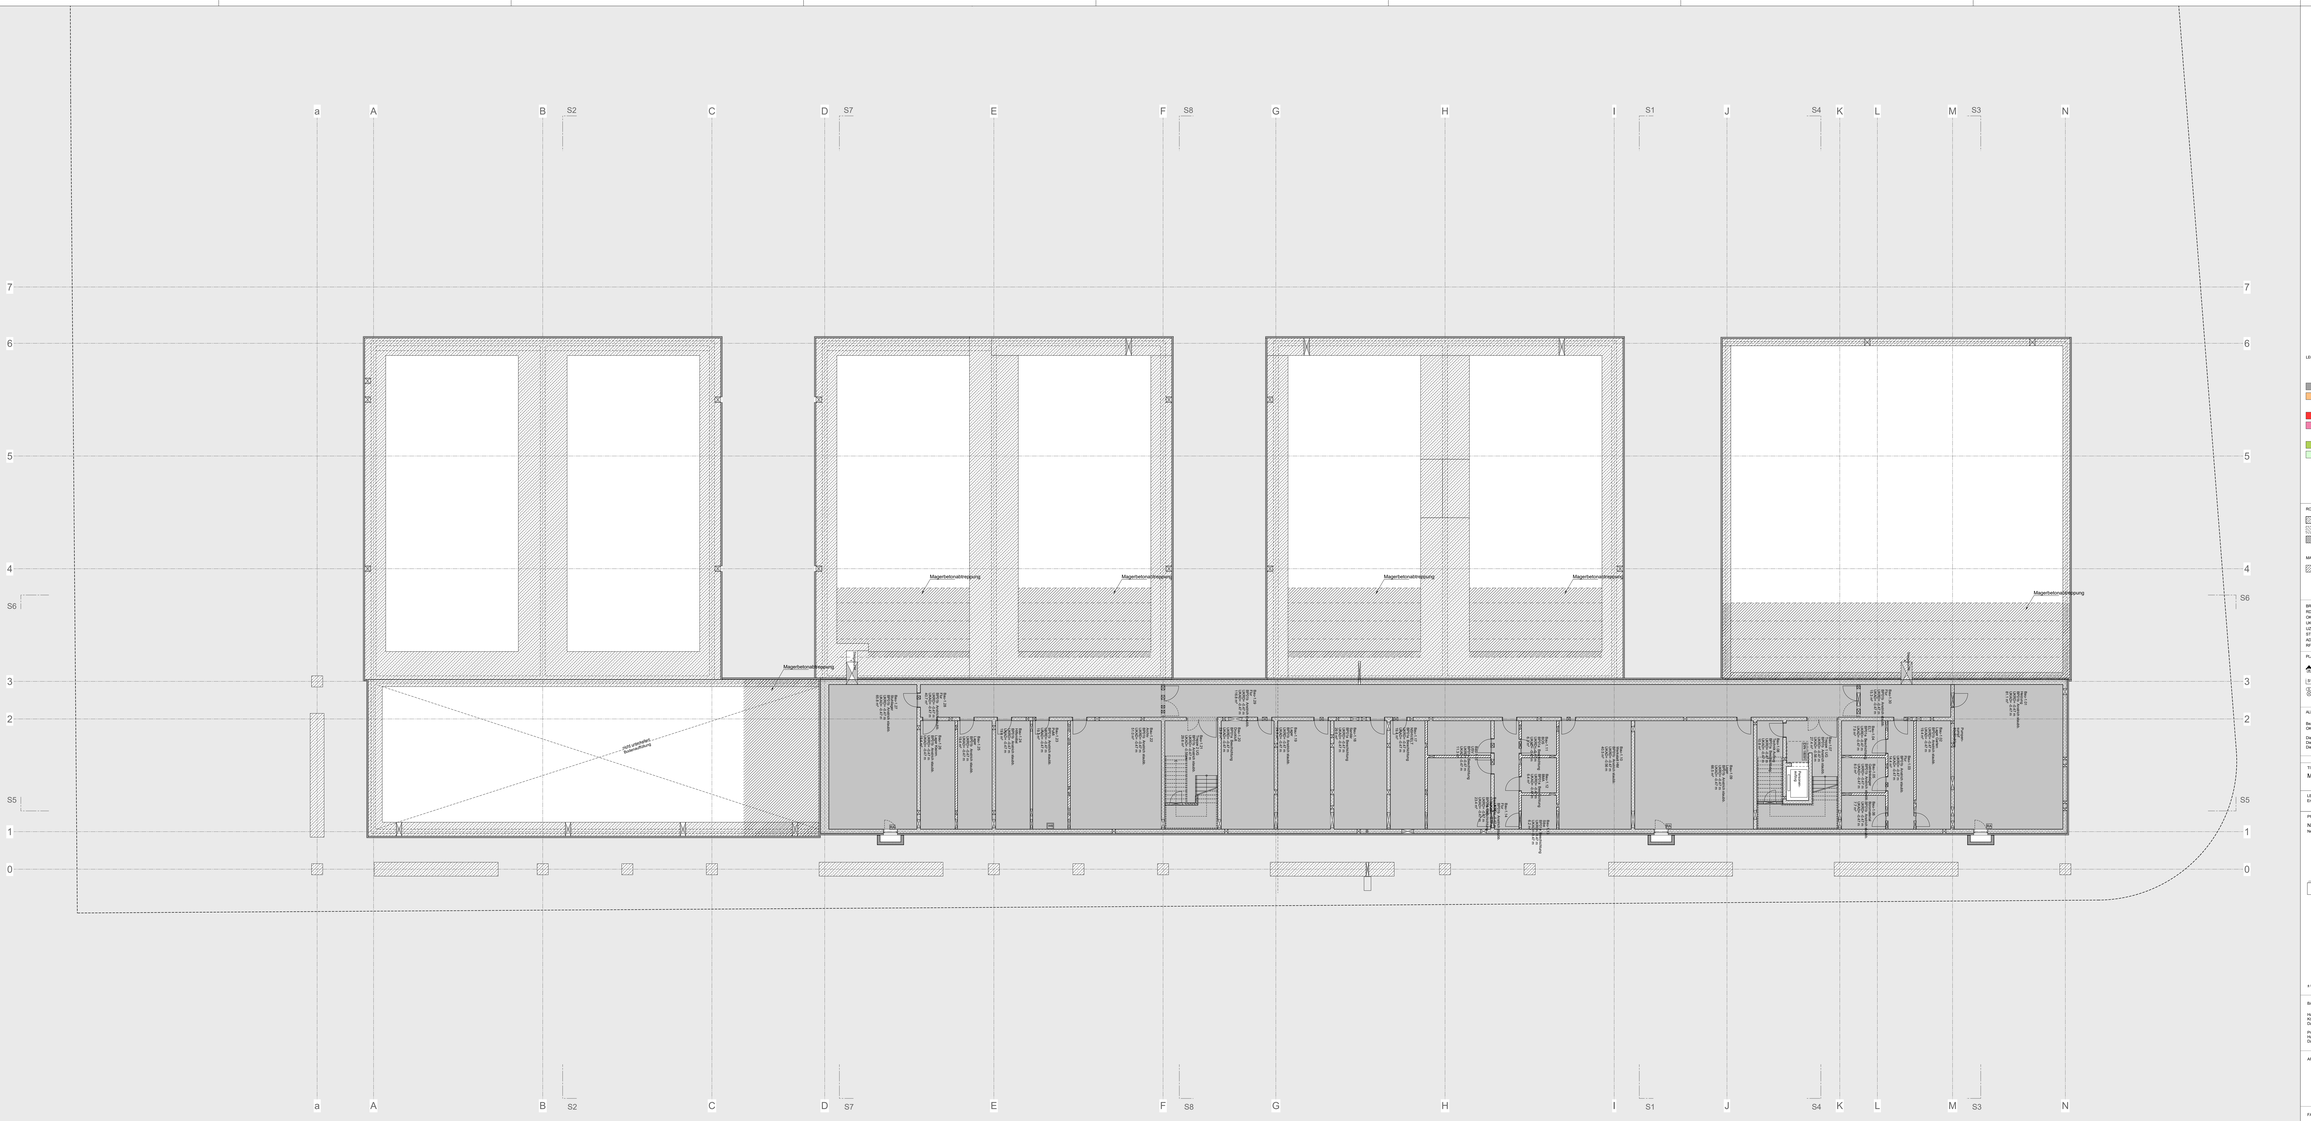
a A B S2 C D S7 E F S8 G H I S1 J S4 K L M S3 N
7 6 5 4 S6 3 2 S5 1 0
Magerbetonabtreppung
Magerbetonabtreppung
Magerbetonabtreppung
Magerbetonabtreppung
Magerbetonabtreppung
Magerbetonabtreppung
Aufzugsschacht
Aufzugsschacht
Aufzugsschacht