


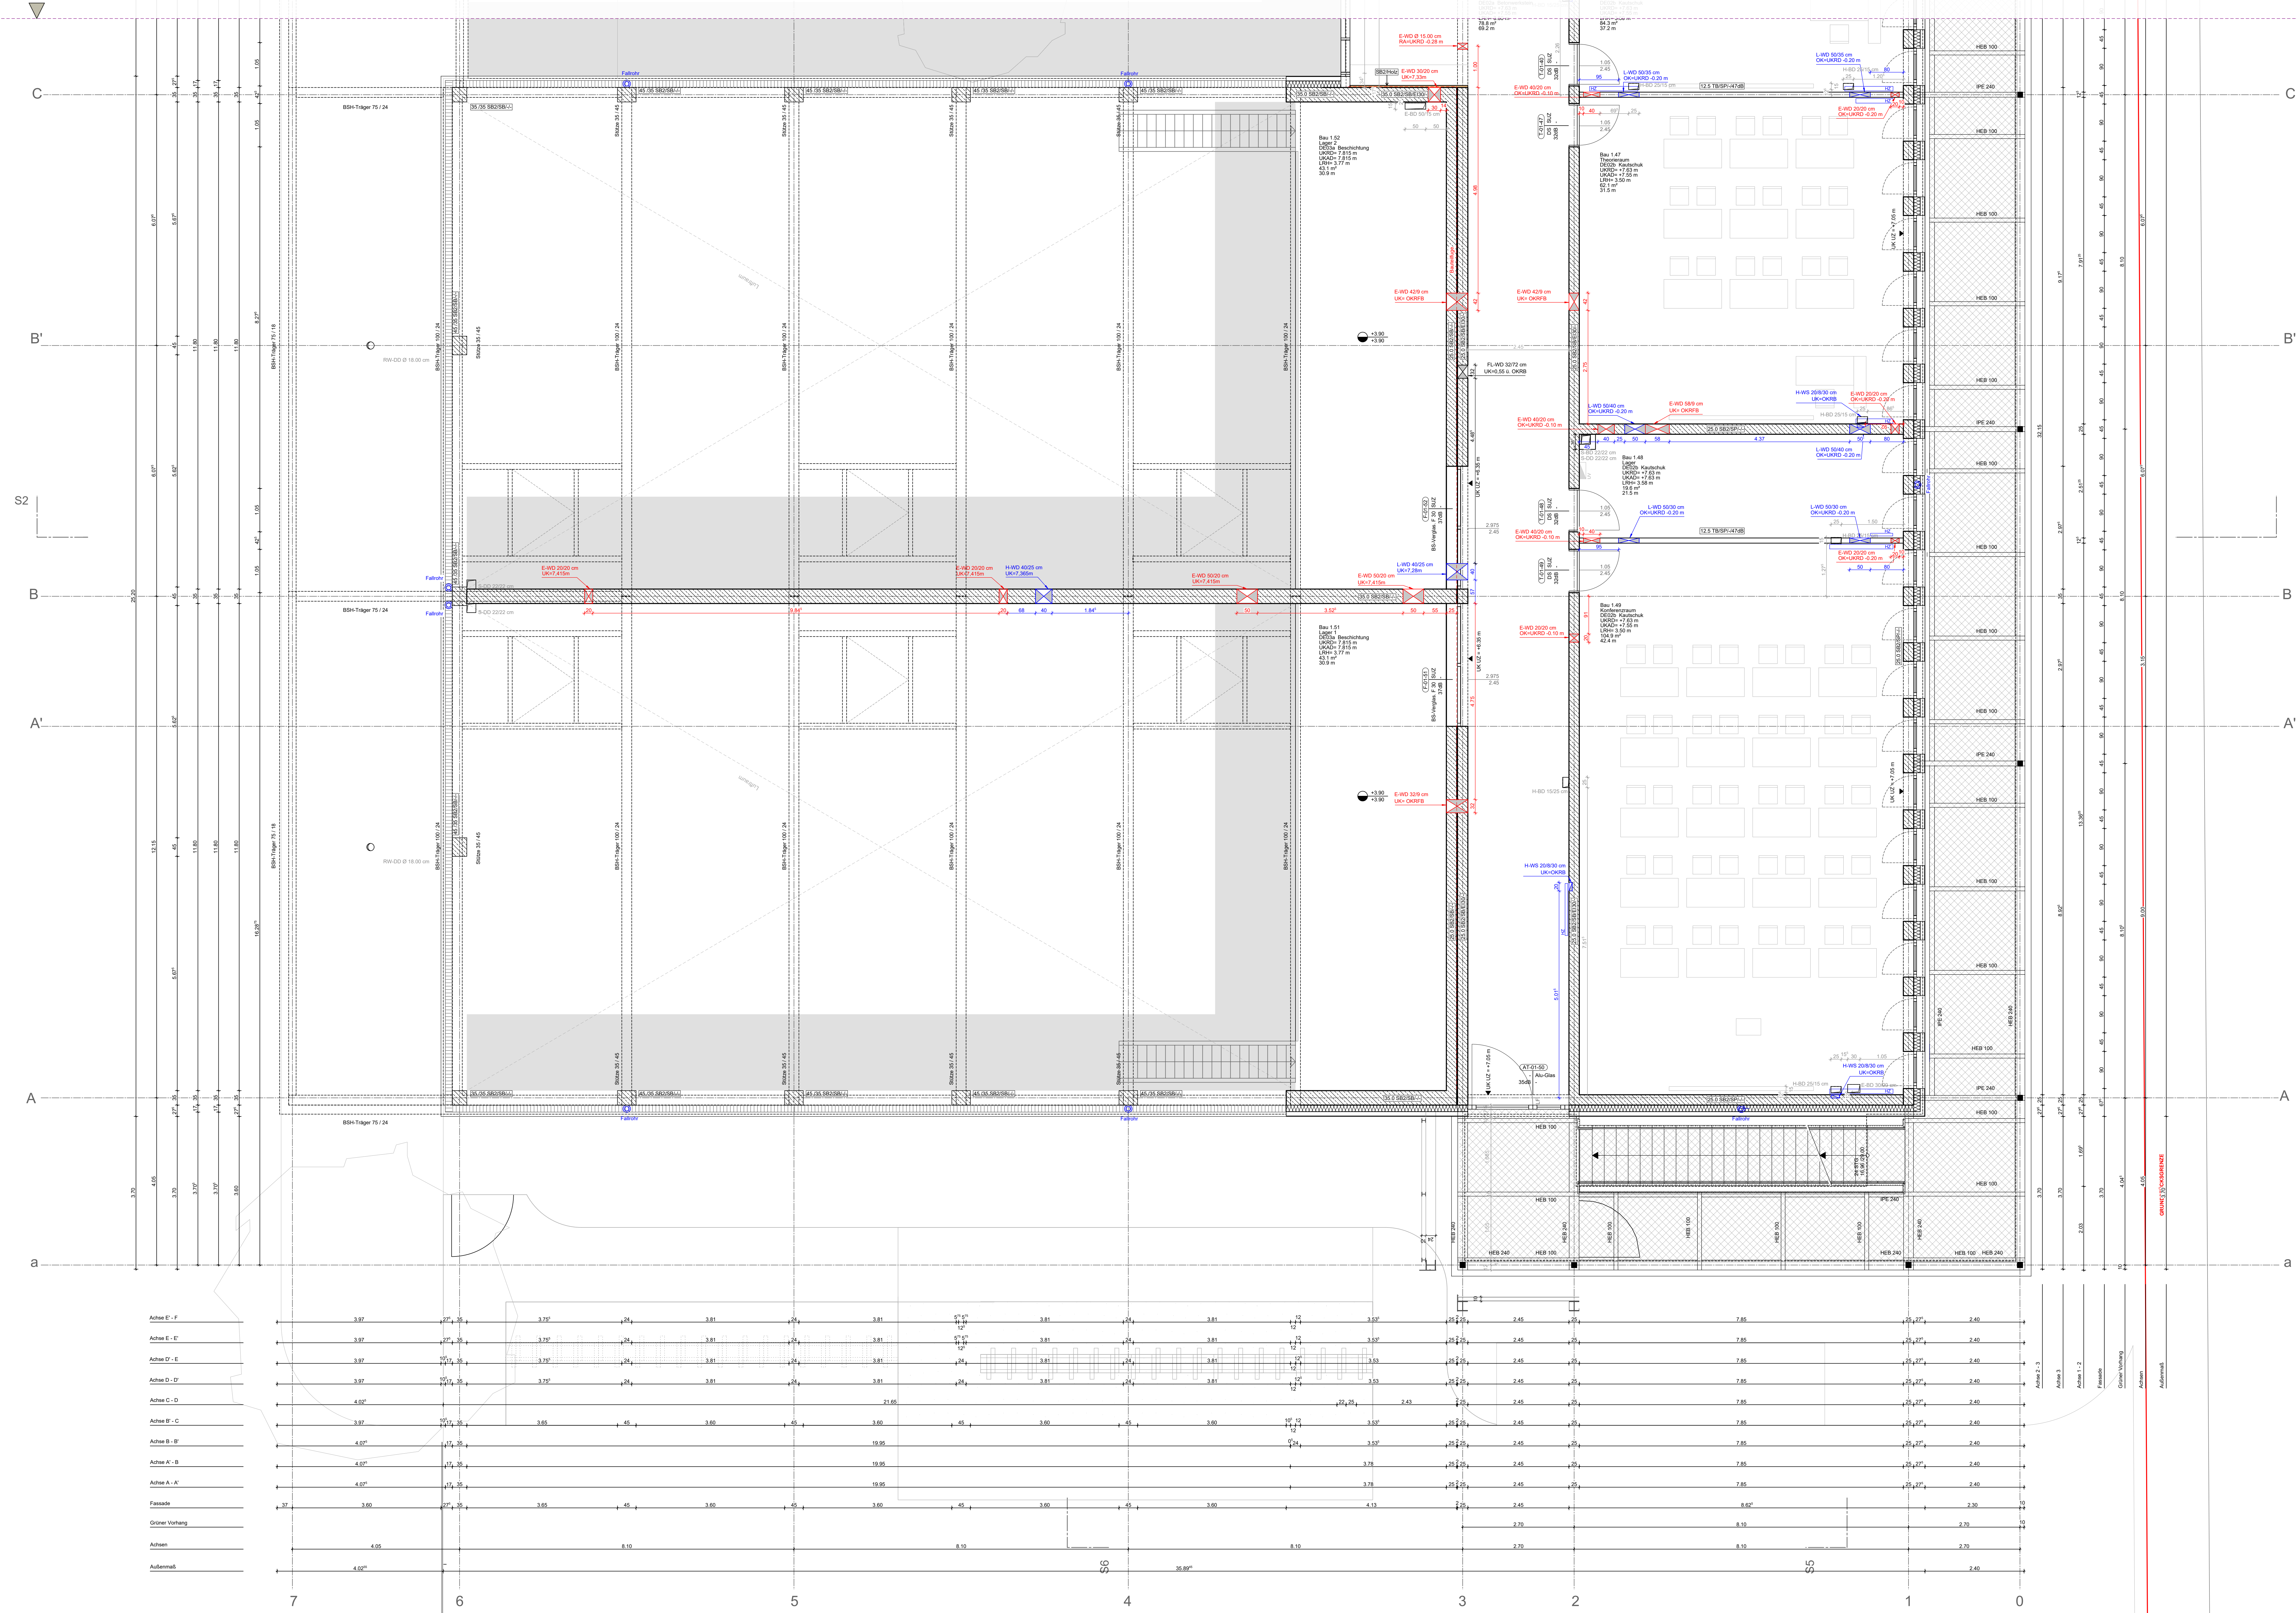

LEICHTBAU		HINWEISE	
	Trockenbauwand	Durchbrüche in Zwischendecken werden grundsätzlich als Deckendurchbrüche des darunter liegenden Geschosses angegeben. Die Darstellung als Bodendurchbrüche hat lediglich informativen Charakter.	
	Trockenbauwand mit Brandschutzanforderungen		
	Vorsatzschale Trockenbau, nach Installation schließen		

MASSIVWÄNDE / -DECKEN		OBERFLÄCHEN	
SB2/...	Stahlbeton/ Sichtbeton Qualität SB2 gem. DBV Merkblatt und Leistungsverzeichnis	...SB	Sichtbeton mit Beschichtung I gem. Merkblatt Sichtbeton (Fassung 03/04) zusätzliche Anforderungen gem. LV beachten
SB3/...	Stahlbeton/ Sichtbeton Qualität SB3	...	

VS/...	Vorsatzschale Trockenbau	...PR	Prallwand
		.../-	ohne Belag oberflächenfestig
WANDBEZEICHNUNG		HINWEIS	Wenn nicht anderweitig beschrieben, werden TB-Wände gespachtelt und gestrichen
D0 D 582SPH/D0M7cm	1 WANDSTÄRKE (cm)		

5	37dB	#	4	3 SCHALLSCHUTZANFORDERUNG (Rw Schallschimmmaß $\geq$ xxxdB) 4 ZUSATZAUSSTATTUNG
---	------	---	---	---


Bauteilklassifizierungen Brandschutz | Schallschutz | Sicherheit werden im Bereich von Ausstattungen | Leitungsdurchführungen durch die jeweilige Fachplanung sichergestellt.

PLANZEICHEN

	Änderung gem. Index		*x.xx x.xx	<u>Oberkante Fertigfußboden</u> <u>Oberkante Rohfußboden</u>
	S1 Schrittverweis		OK FFB	<u>Oberkante Fertigfußboden</u>
	Detailverweis		OK RFB	<u>Oberkante Rohfußboden</u>
			UK RD	<u>Unterlante Rohdecke</u>
			UK AD	<u>Unterlante Abhangdecke</u>

D	DATUM	GEZ	BEMERKUNG

TITEL		PLANNR. / INDEX
MAI_ABS_5.139_GR_Obergeschoss Teil 4		5.139

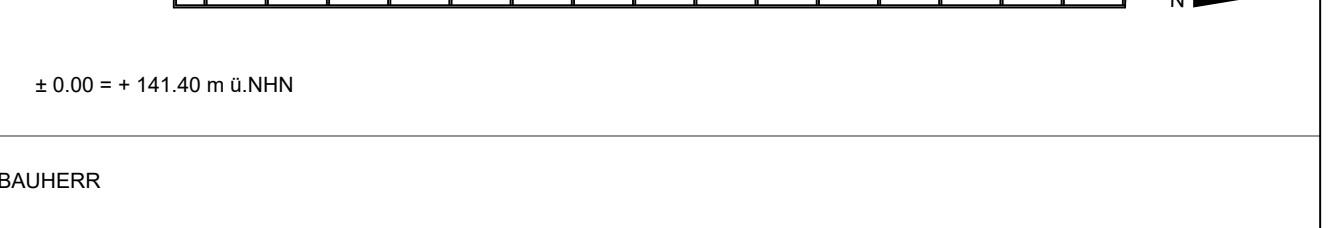

Ort, Datum

Unterschrift

Ort, Datum _____ Unterschrift _____