


SCHNITT S4

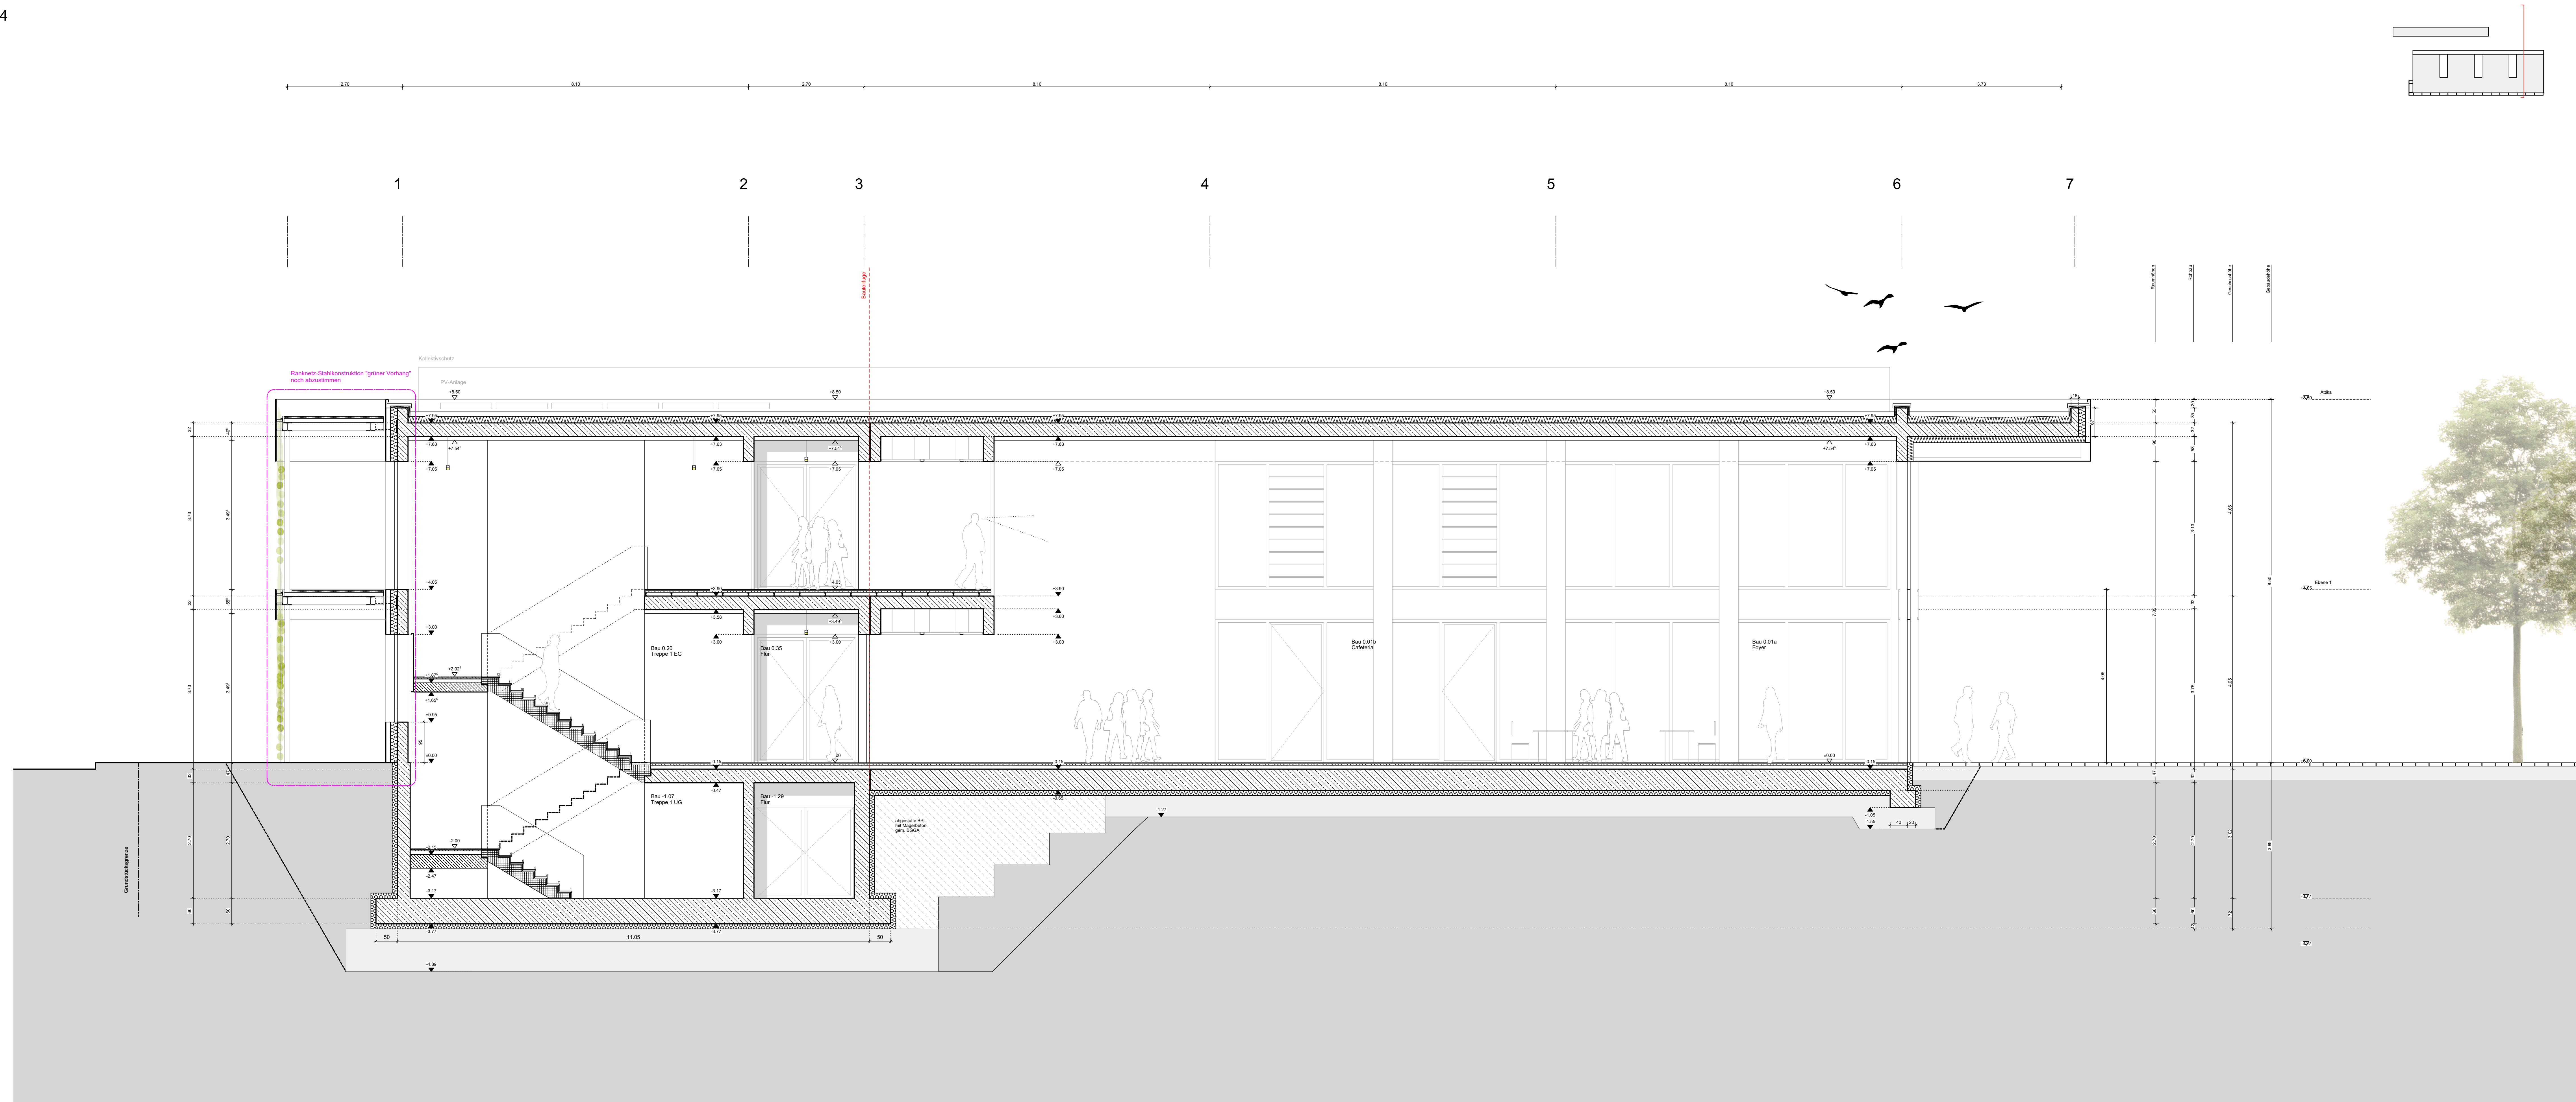

BR	Brotleitung	WA	Wandaussparung	BB B/D	Böhrerbreit Boden/Decke
RD	Rohrdecke	WD	Wanddurchbruch	E	Elektro
OK	Oberkante	WS	Wandschiltz	H	Heizung
UK	Unterkannte	BO	Bodendurchbruch	L	Lüftung
UZ	Unterling	DA	Deckenaussparung	S	Sanitär
ST	Sturz	DD	Deckendurchschlitz	K	Kälte von HLS
AD	Abhangdecke	DS	Deckenschlitz	A	Nichtbenutzte
RFB	Rohrfußboden	RD	Rohrduchführung	B1	Schwerentflammbar
FFB	Fertigfußboden	FD	Fundamentdurchführung	GOK	Geländeoberfläche

PLANZEICHEN		
	Änderung gem. Index	
 S1	Schnittweise	 OK FFB Oberkante Fertigfußboden  OK RFB Oberkante Rohfußboden
 D xxx	Detaillierung	 UK RD Unterkante Rohdecke  UK AD Unterkante Abhangdecke

ALLGEMEINE ANMERKUNGEN

Bezugspunkt der Planung und Nullpunkt = Achse M12
OK FFB EG $\pm 0,00$ m $\pm 141,40$ m NNH
Bemessungsgrundwasserstand = ca. 129,00 m NN (ca. 12m u. GdK)


Die angegebenen Höhenkoten beziehen sich alle auf $\pm 0,00$
Die Pläne gelten nur in Verbindung mit den Statikplänen des Büros Mathes Beratende Ingenieure GmbH
Die Pläne gelten nur in Verbindung mit dem Brandschutzkonzept des Büros IBC Ingenieurbau-Consult GmbH

[illegible]

TITEL	PLANNR. / INDEX
MAI ABS 5 204 SCN 64	5 204

Datum Freigabe 02.07.2025				
LEISTUNG	PLANSTAND	GEZ	PLANFORMAT	MASSTAB
AUSFÜHRUNGSPLANUNG	07.08.2025	BB / AR / BB	1500.0 x 594.0	M 1:50

PROJEKT	NEUBAU HWK ZENTRUM BAU Neubau des Berufsbildungszentrums II (BBZ II)
---------	---

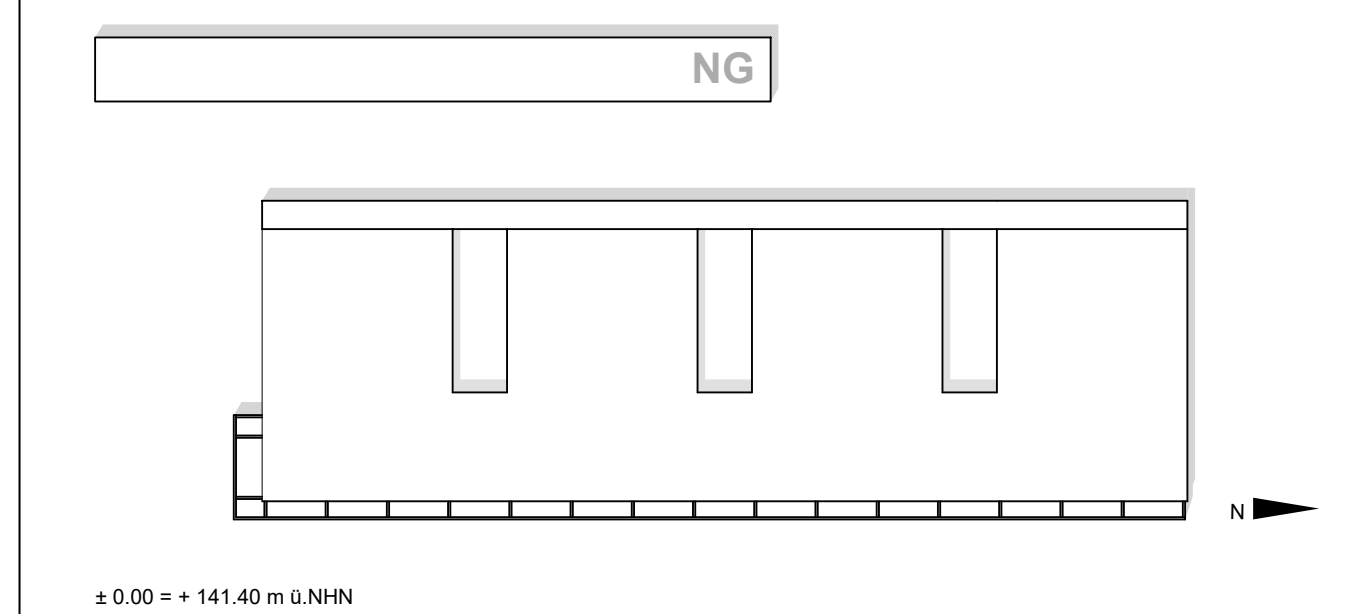

BAUHERR		
Handwerkskammer Rheinhausen Körperschaft des öffentlichen Rechts Dagoberstraße 2, 55116 Mainz		
Projektleitung Handwerkskammer Rheinhausen Dagoberstraße 2, 55116 Mainz	Ort, Datum	Unterschrift

ARCHITEKT

Ort, Datum

Unterschrift

FACHPLANER

Ort, Datum

Unterschrift