


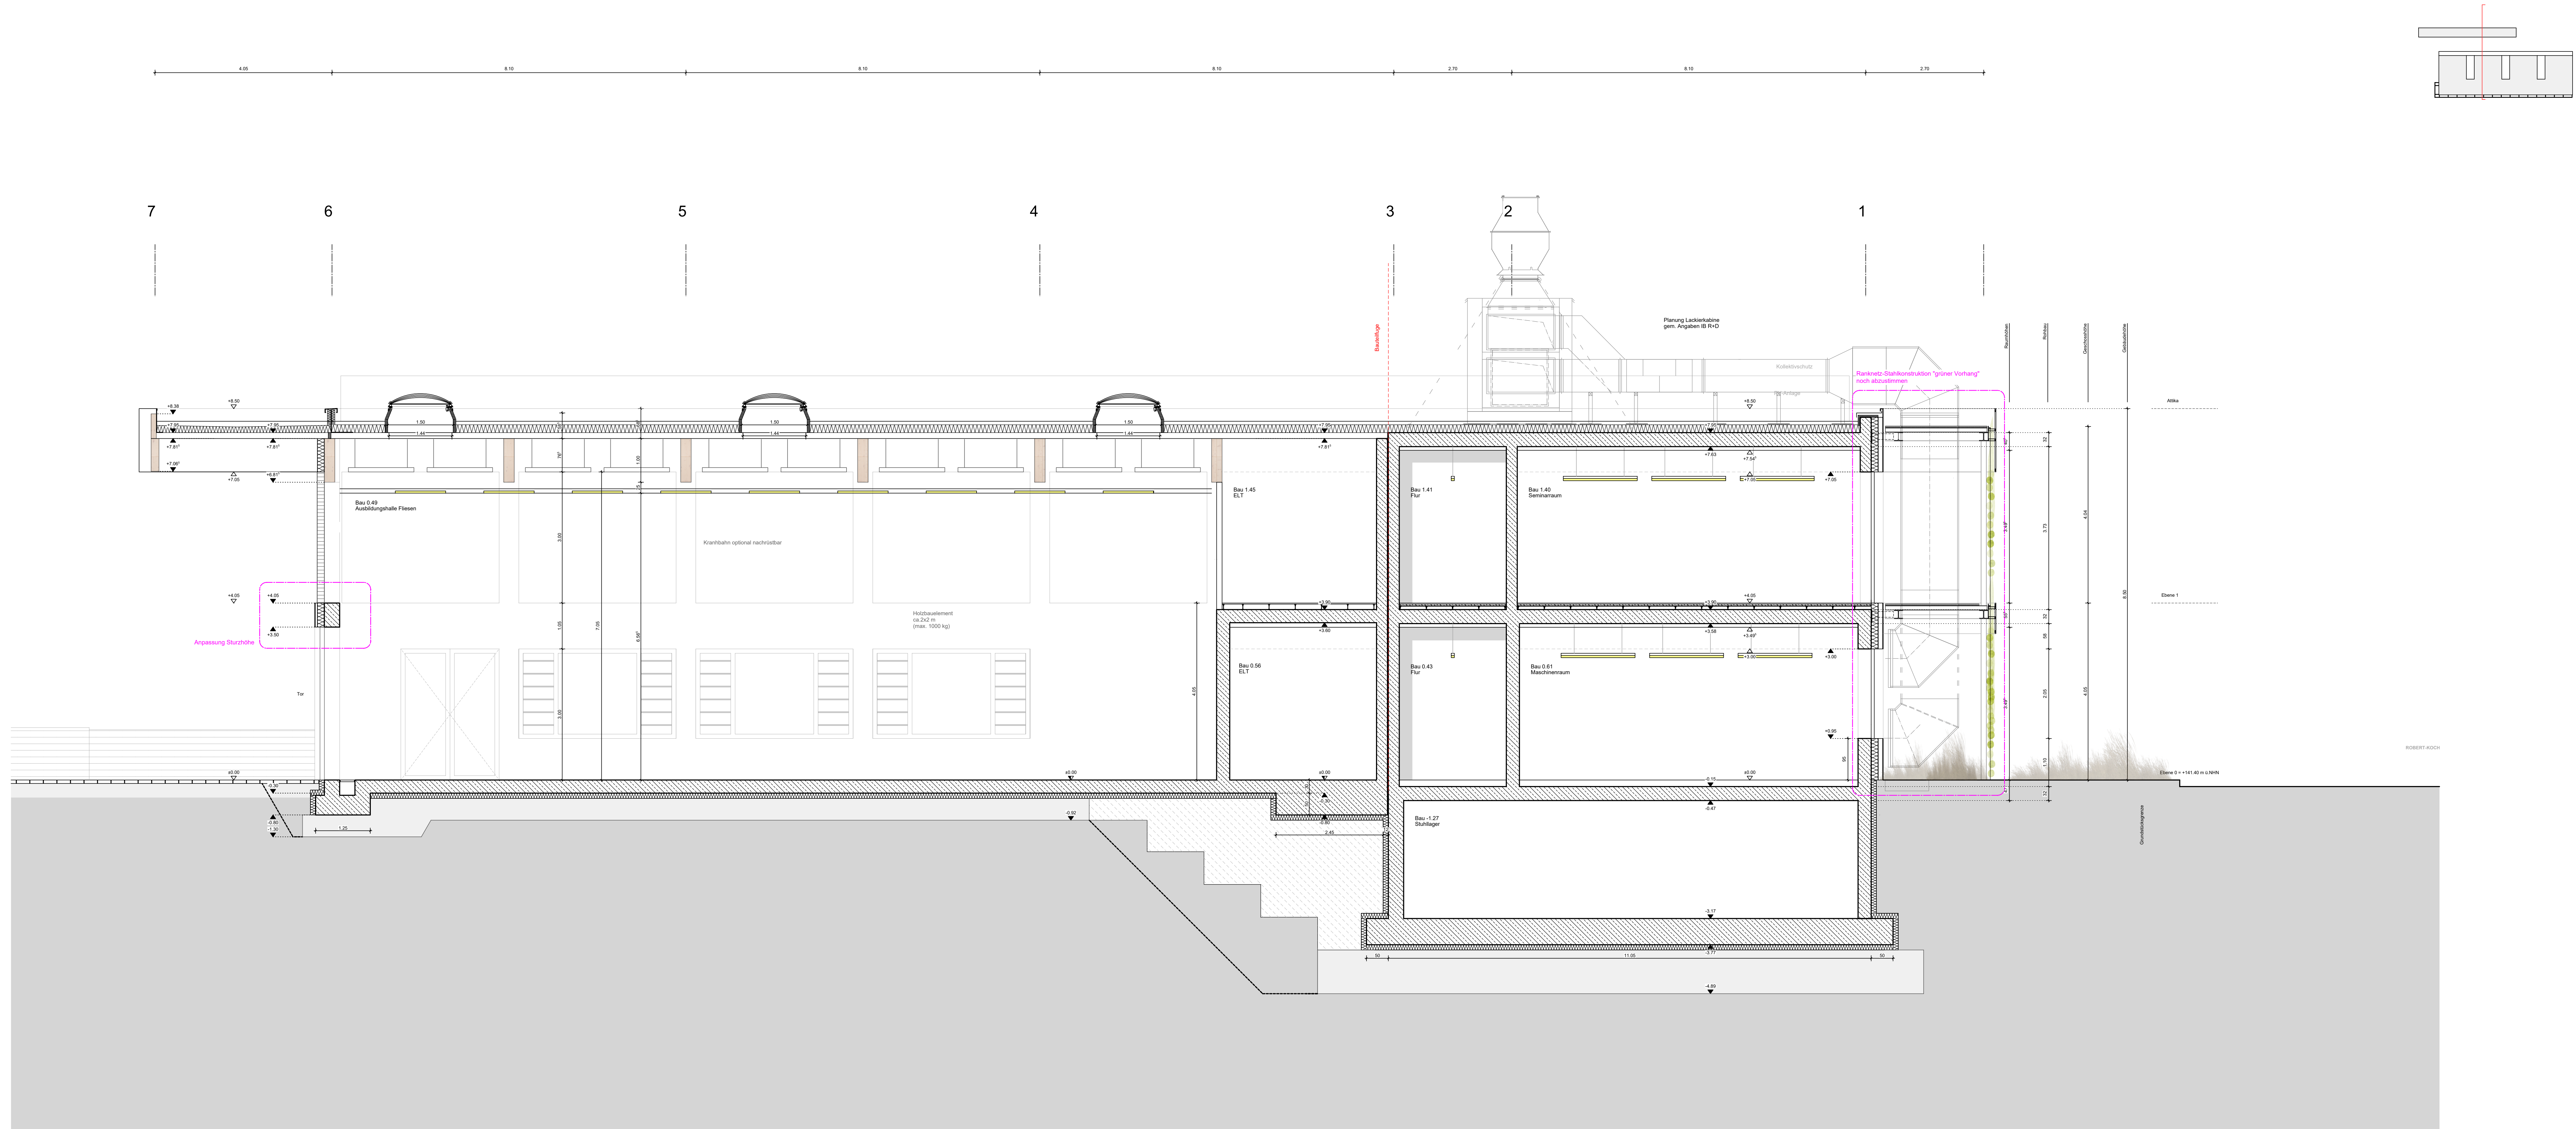

BR	Brüstung	WA	Wandaussparung	BB B/D	Böhrerreich Boden/Decke
RD	Rohdecke	WD	Wanddurchbruch	E	Elektro
OK	Oberkante	WS	Wandschitz	H	Heizung
UK	Unterkante	BO	Bodendurchbruch	L	Lüftung
UZ	Unter	DA	Deckenaussparung	S	Sanitär
ST	Stütz	DD	Deckendurchbruch	K	Kälte von HLK
AD	Abhangende	DS	Deckenschicht	A	Antriebsbereich
RFB	Rohrflüßboden	RD	Rohrdurchführung	S1	Schwermetallbarrier
RFB	Fertigflüßboden	FD	Fundamentdurchführung	GOK	Geländeoberkante

PLANZEICHEN	
	Änderung gem. Index
	Schnittverweis
	Detailverweis
	*x.xx Oberkante Fertigfußboden *x.xx Oberkante Rohfußboden
	OK FFB Oberkante Fertigfußboden
	OK RFB Oberkante Rohfußboden
	UK RD Unterkannte Rohdecke
	UK AD Unterkannte Abhangdecke

ALLGEMEINE ANMERKUNGEN

Bezugspunkt der Planung und Nullpunkt = Achse M12
OK FFB EG = $\pm 0,00$ = +141,40 m NN
Bemessungsgrundwasserstand = ca. 129,00 m NN (ca. 12m u. GOK)


Die angegebenen Höhenkoten beziehen sich alle auf $\pm 0,00$
Die Pläne gelten nur in Verbindung mit den Statikplänen des Büros Mathes Beratende Ingenieure GmbH
Die Pläne gelten nur in Verbindung mit dem Brandschutzkonzept des Büros IBC Ingenieurbau-Consult GmbH

[illegible]

TITEL	PLANNR. / INDEX
MAI_ABS_5.310_SCN_S7	5.310

Datum Freigabe 02.07.2025				
LEISTUNG	PLANSTAND	GEZ	PLANFORMAT	MASSSTAB
AUSFÜHRUNGSPLANUNG	07.08.2025	BB / AR / BB	1500.0 x 594.0	M 1:50

PROJEKT	NEUBAU HWK ZENTRUM BAU Neubau des Berufsbildungszentrums II (BBZ II)
---------	---

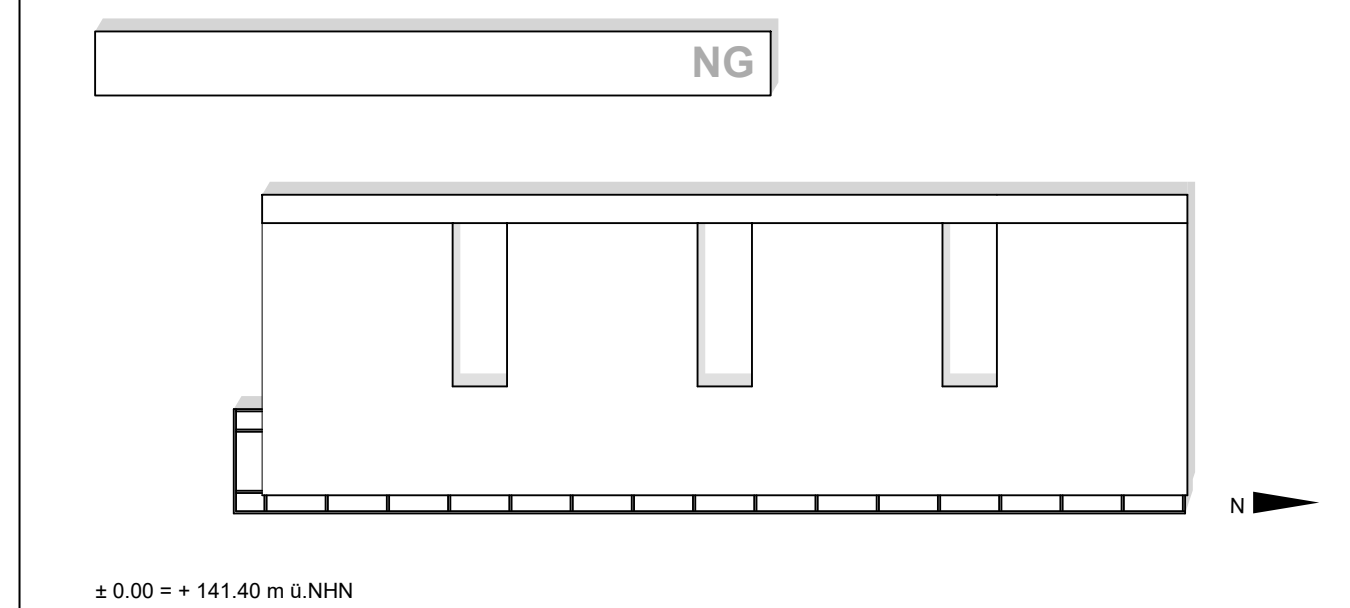

BAUHERR		
Handwerkskammer Rheinhausen Körperschaft des öffentlichen Rechts Dagoberstraße 2, 55116 Mainz		
Projektleitung Handwerkskammer Rheinhausen Dagoberstraße 2, 55116 Mainz	Ort, Datum	Unterschrift

ARCHITEKT

Ort, Datum

Unterschrift

FACHPLANER

Ort, Datum

Unterschrift