


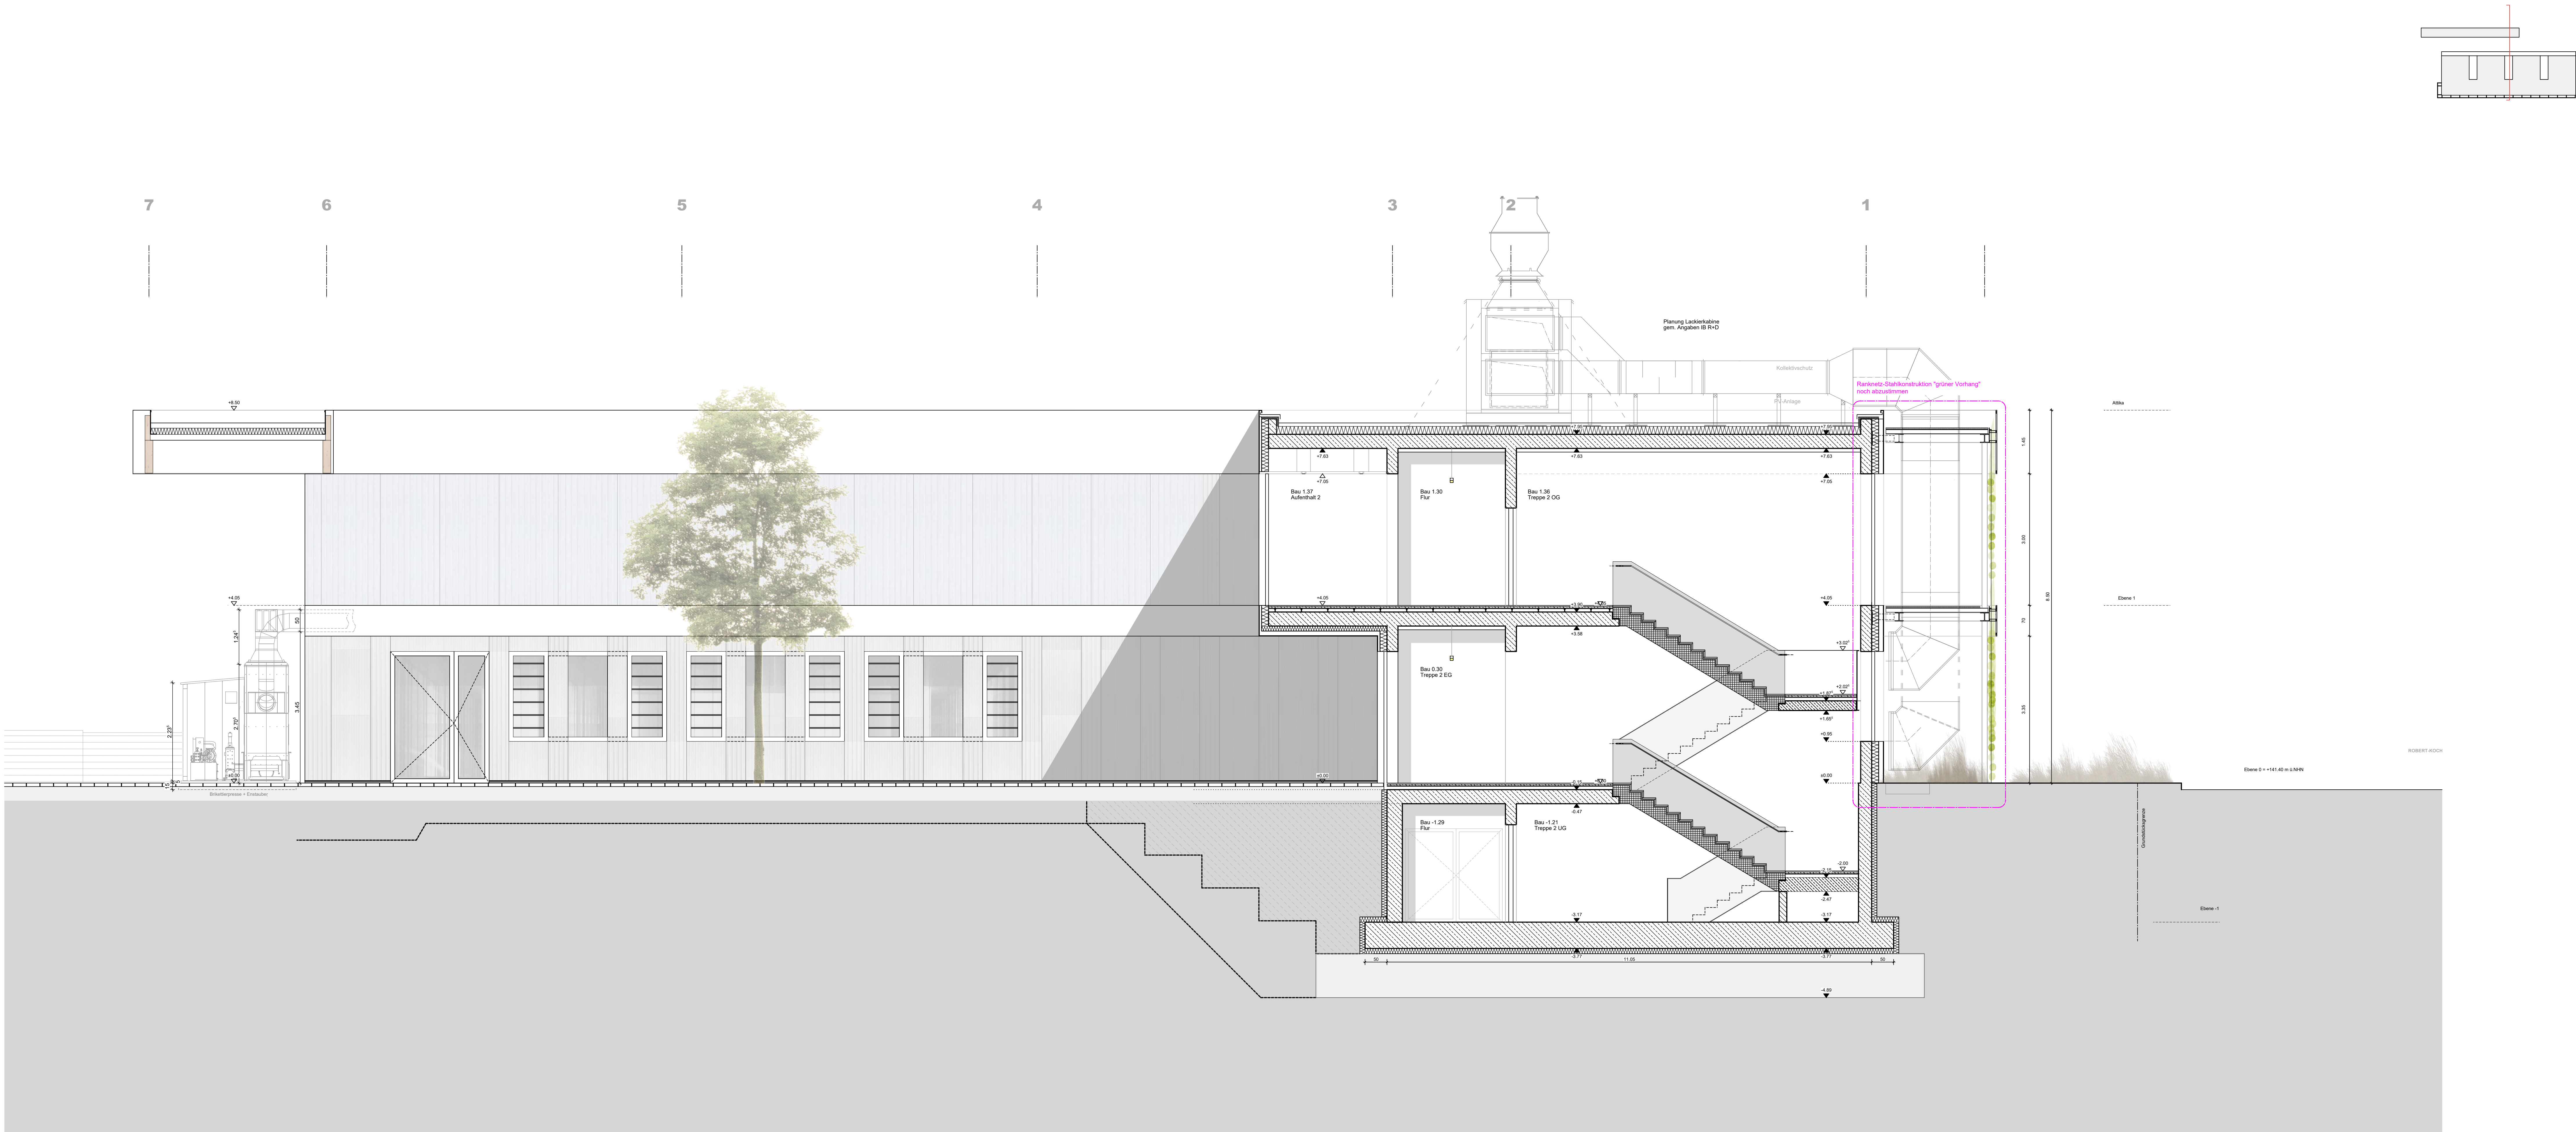

BR	Brüstung	WA	Wandaussparung	BB B/D	Böhrereiche Boden/Decke
RD	Rohdecke	WD	Wanddurchbruch	E	Elektro
OK	Oberkante	WS	Wandanschütz	H	Heizung
UK	Unterkannte	BD	Bodendurchbruch	L	Leftung
UZ	Unterzug	DA	Deckenaussparung	S	Sanitär
ST	Sturz	DD	Deckendurchbruch	K	Kälte von HLS
AD	Abhangende	DS	Deckenschütz	A	Nichttrennbar
RFB	Rohrflüßboden	RD	Rohrdurchführung	B1	Schwerentflammbar
FFB	Fertigflüßboden	FD	Fundamentdurchführung	GK	Geländebearbeitete

PLANZEICHEN			
	Änderung gem. Index	 +X XX	Oberkante Fertigfußboden
		 +X XX	Oberkante Rohfußboden
 S1	Schnittweis	 OK FFB	Oberkante Fertigfußboden
		 OK FFB	Oberkante Rohfußboden
 D xxx	Detailhinweis	 UK RD	Unterkannte Rohdecke
		 UK AD	Unterkannte Abhangdecke

ALLGEMEINE ANMERKUNGEN

Bezugspunkt der Planung und Nullpunkt = Achse M12
OK FFB EG = $\pm 0,00$ m = +141,40 m NNH
Bemessungsgrundwasserstand = ca. 129,00 m üNN (ca. 12m u. GOK)


Die angegebenen Höhenkoten beziehen sich alle auf $\pm 0,00$
Die Pläne gelten nur in Verbindung mit den Statiplänen des Büros Mathes Beratende Ingenieure GmbH
Die Pläne gelten nur in Verbindung mit dem Brandschutzkonzept des Büros IBC Ingenieurbau-Consult GmbH

[illegible]

TITEL	PLANNR. / INDEX
MAI_ABS_5.311_SCN_S8	5.311

LEISTUNG	PLANSTAND	GEZ	PLANFORMAT	MASSSTAB
AUSFÜHRUNGSPLANUNG	07.08.2025	BB / AR / BB	1500.0 x 594.0	M 1:50

PROJEKT	NEUBAU HWK ZENTRUM BAU Neubau des Berufsbildungszentrums II (BBZ II)
---------	---

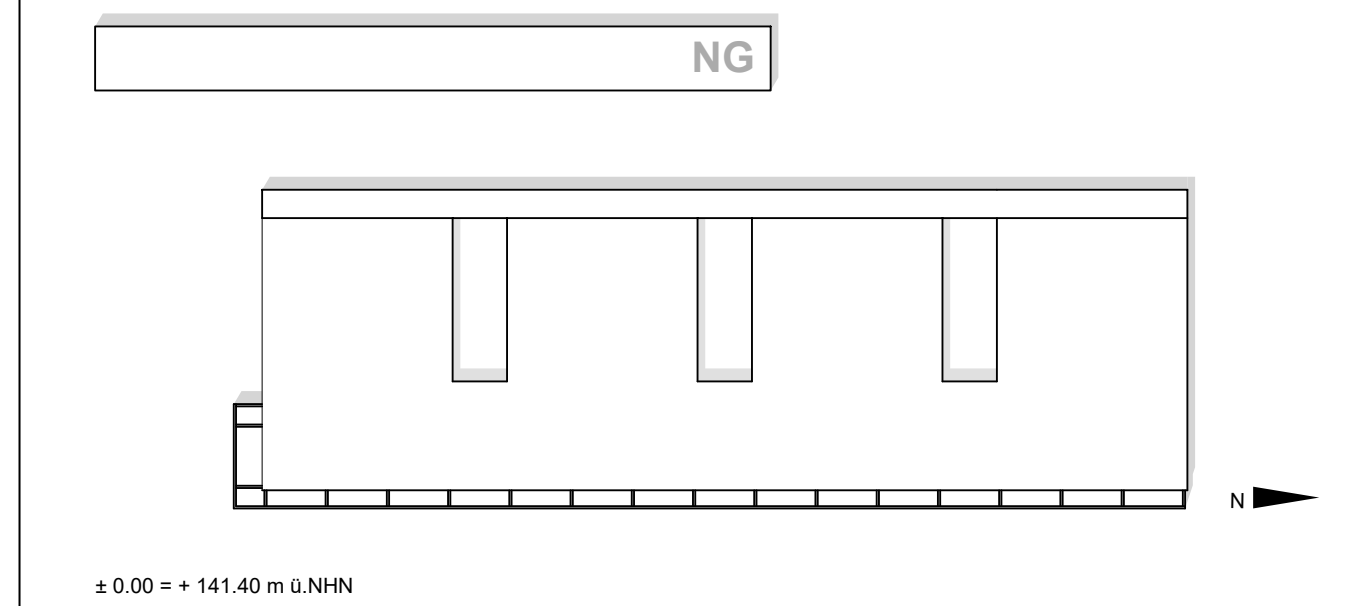

BAUHERR		
Handwerkskammer Rheinhesen Körperschaft des öffentlichen Rechts Dagobertstraße 2, 55116 Mainz		
Projektleitung Handwerkskammer Rheinhesen Dagobertstraße 2, 55116 Mainz	Ort, Datum	Unterschrift

ARCHITEKT

Ort, Datum

Unterschrift

FACHPLANER

Ort, Datum

Unterschrift