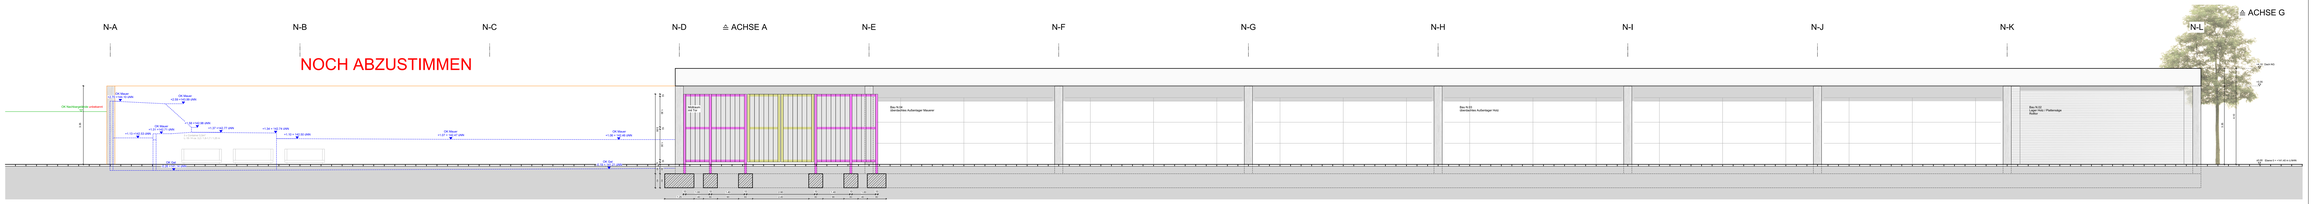
N-A
N-B
N-C
N-D
≙ ACHSE A
N-E
N-F
N-G
N-H
N-I
N-J
N-K
N-L
≙ ACHSE G
NOCH ABZUSTIMMEN
OK Nachbargebäude unbekannt
OK Dach: 141.40 m ü.NN

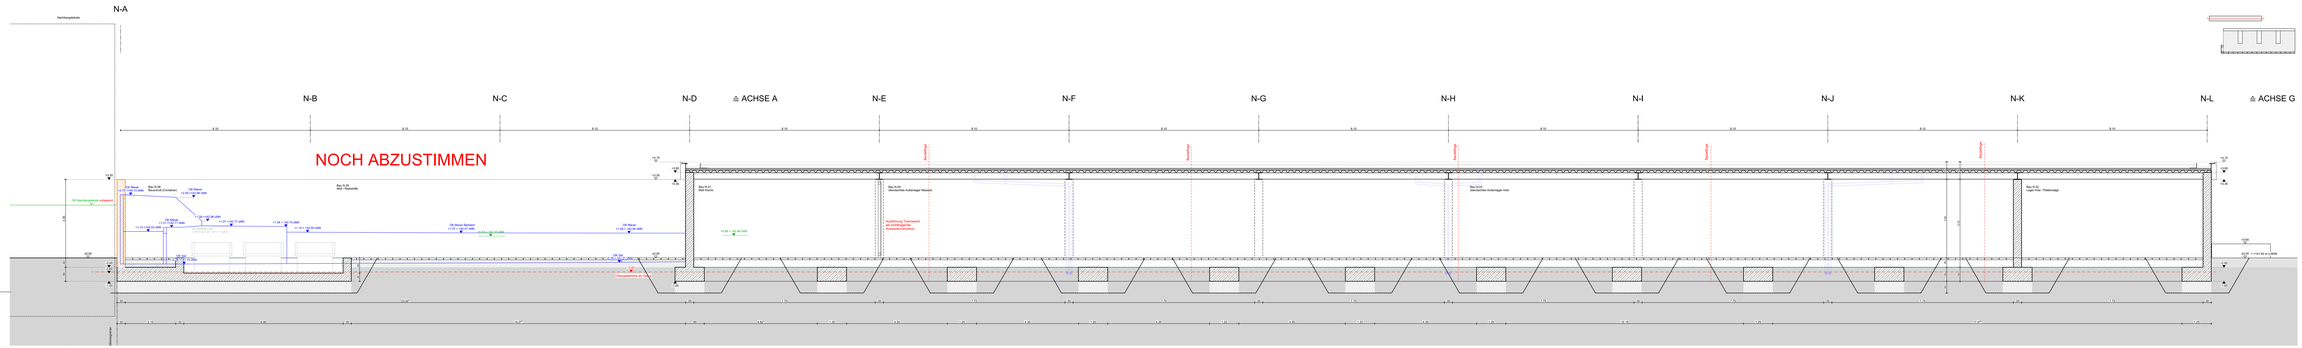
N-A
Nachbargebäude
N-B
N-C
N-D
≙ ACHSE A
N-E
N-F
N-G
N-H
N-I
N-J
N-K
N-L
≙ ACHSE G
NOCH ABZUSTIMMEN
OK Nachbargebäude unbekannt
Bau N.01
Bau N.02
Bau