


Bodenplatte UG:
Stahlbetonbodenplatte ca. 320 mm
ohne Beschichtung
gem. Angaben Statik
Perimeterdämmung XPS 040 120 mm
Magerbeton als Sauberkeitsschicht 50 mm
Schottertragschicht 200 mm

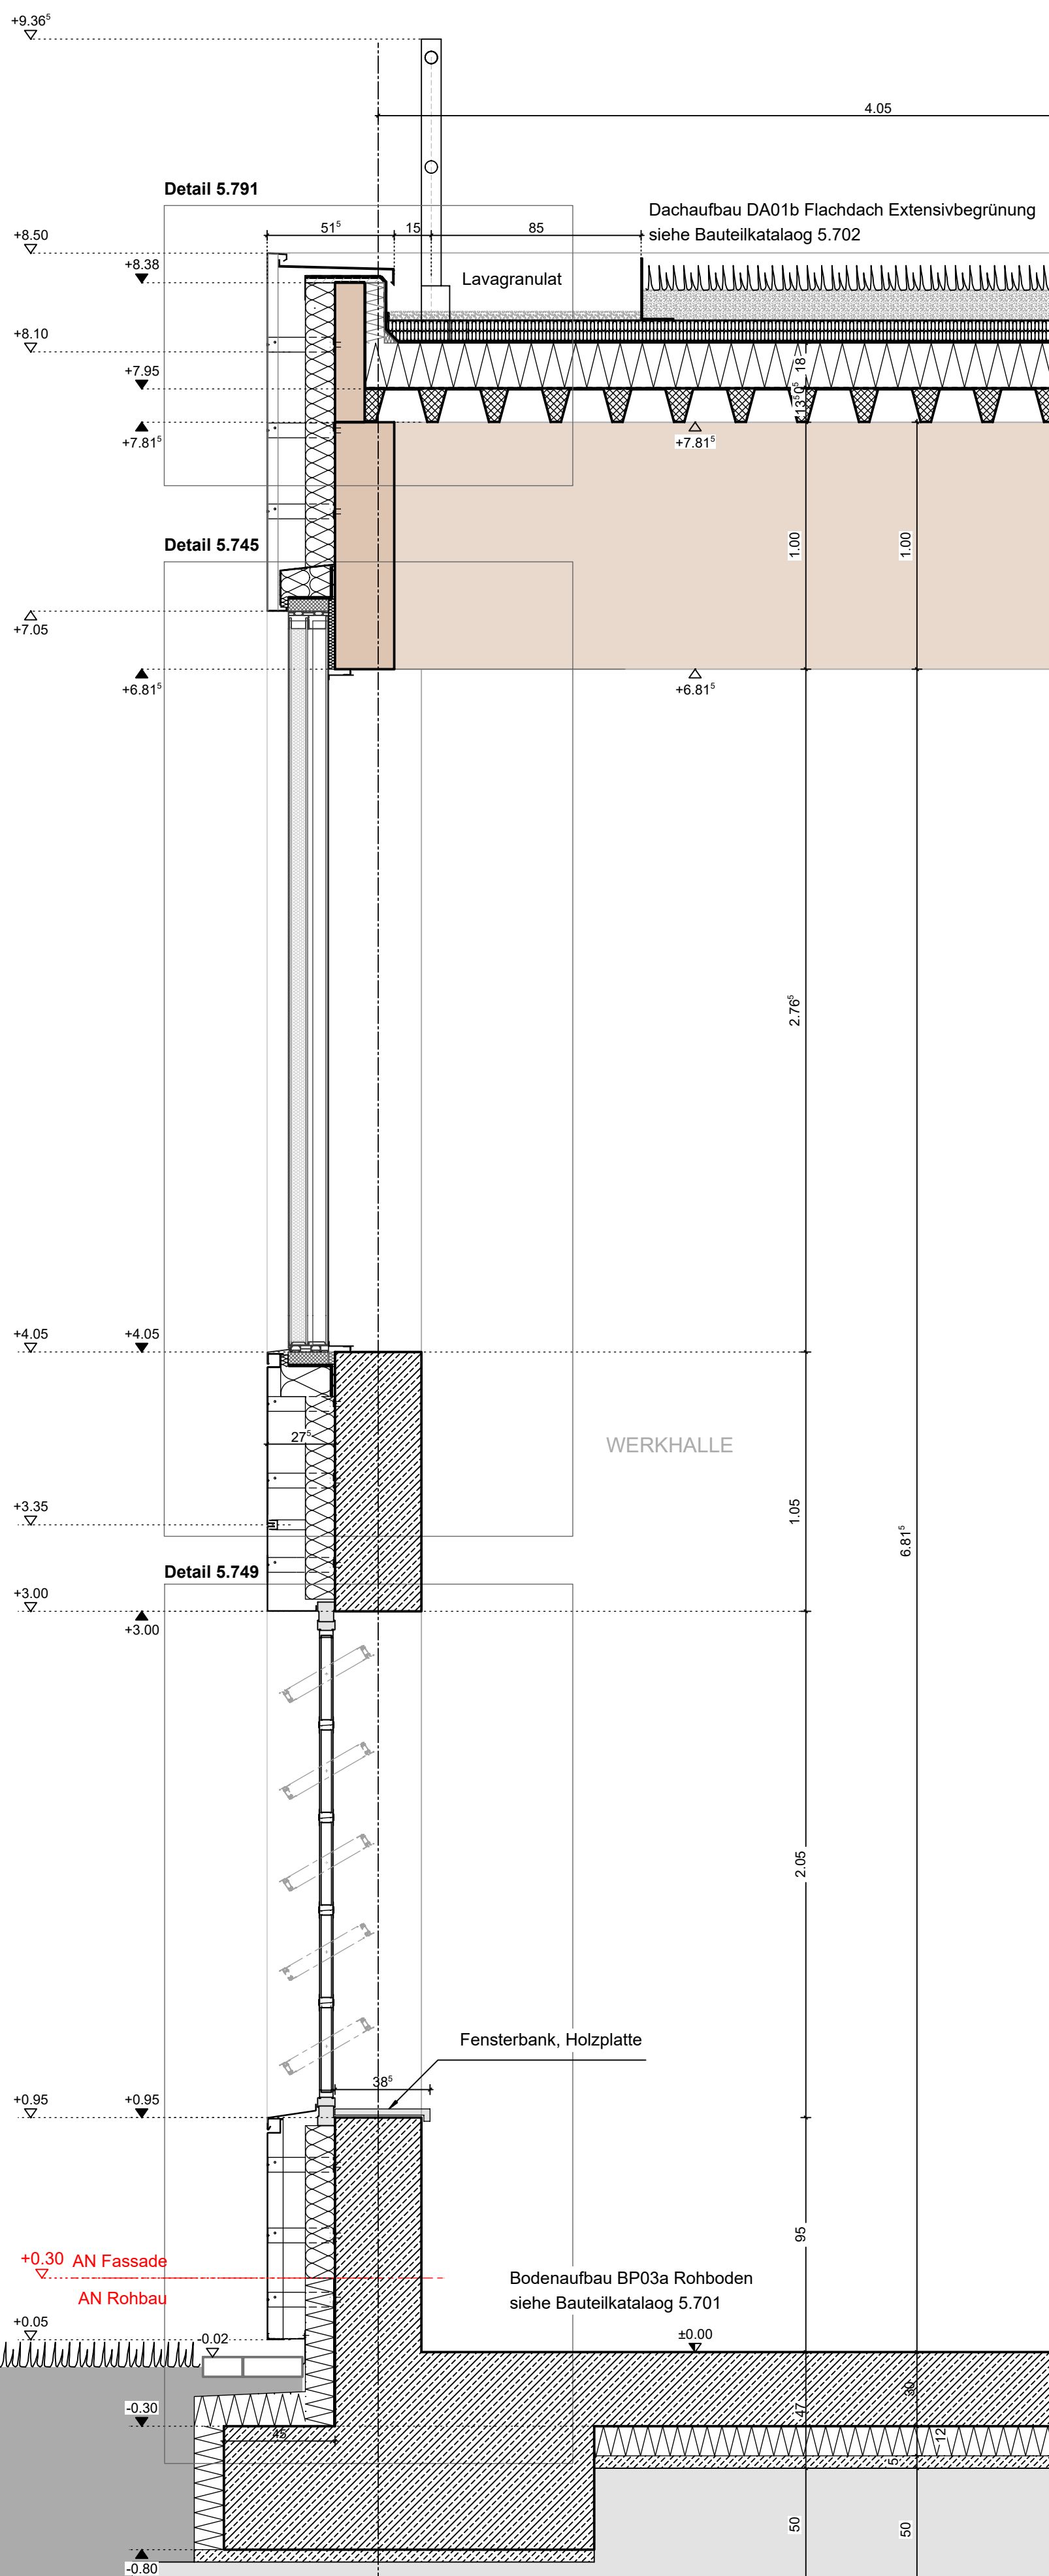

FACHPLANER

Ort, Datum

Unterschrift

Ort Datum Unterschrift