


Gebäudehöhe
Fassade
Fassade roh

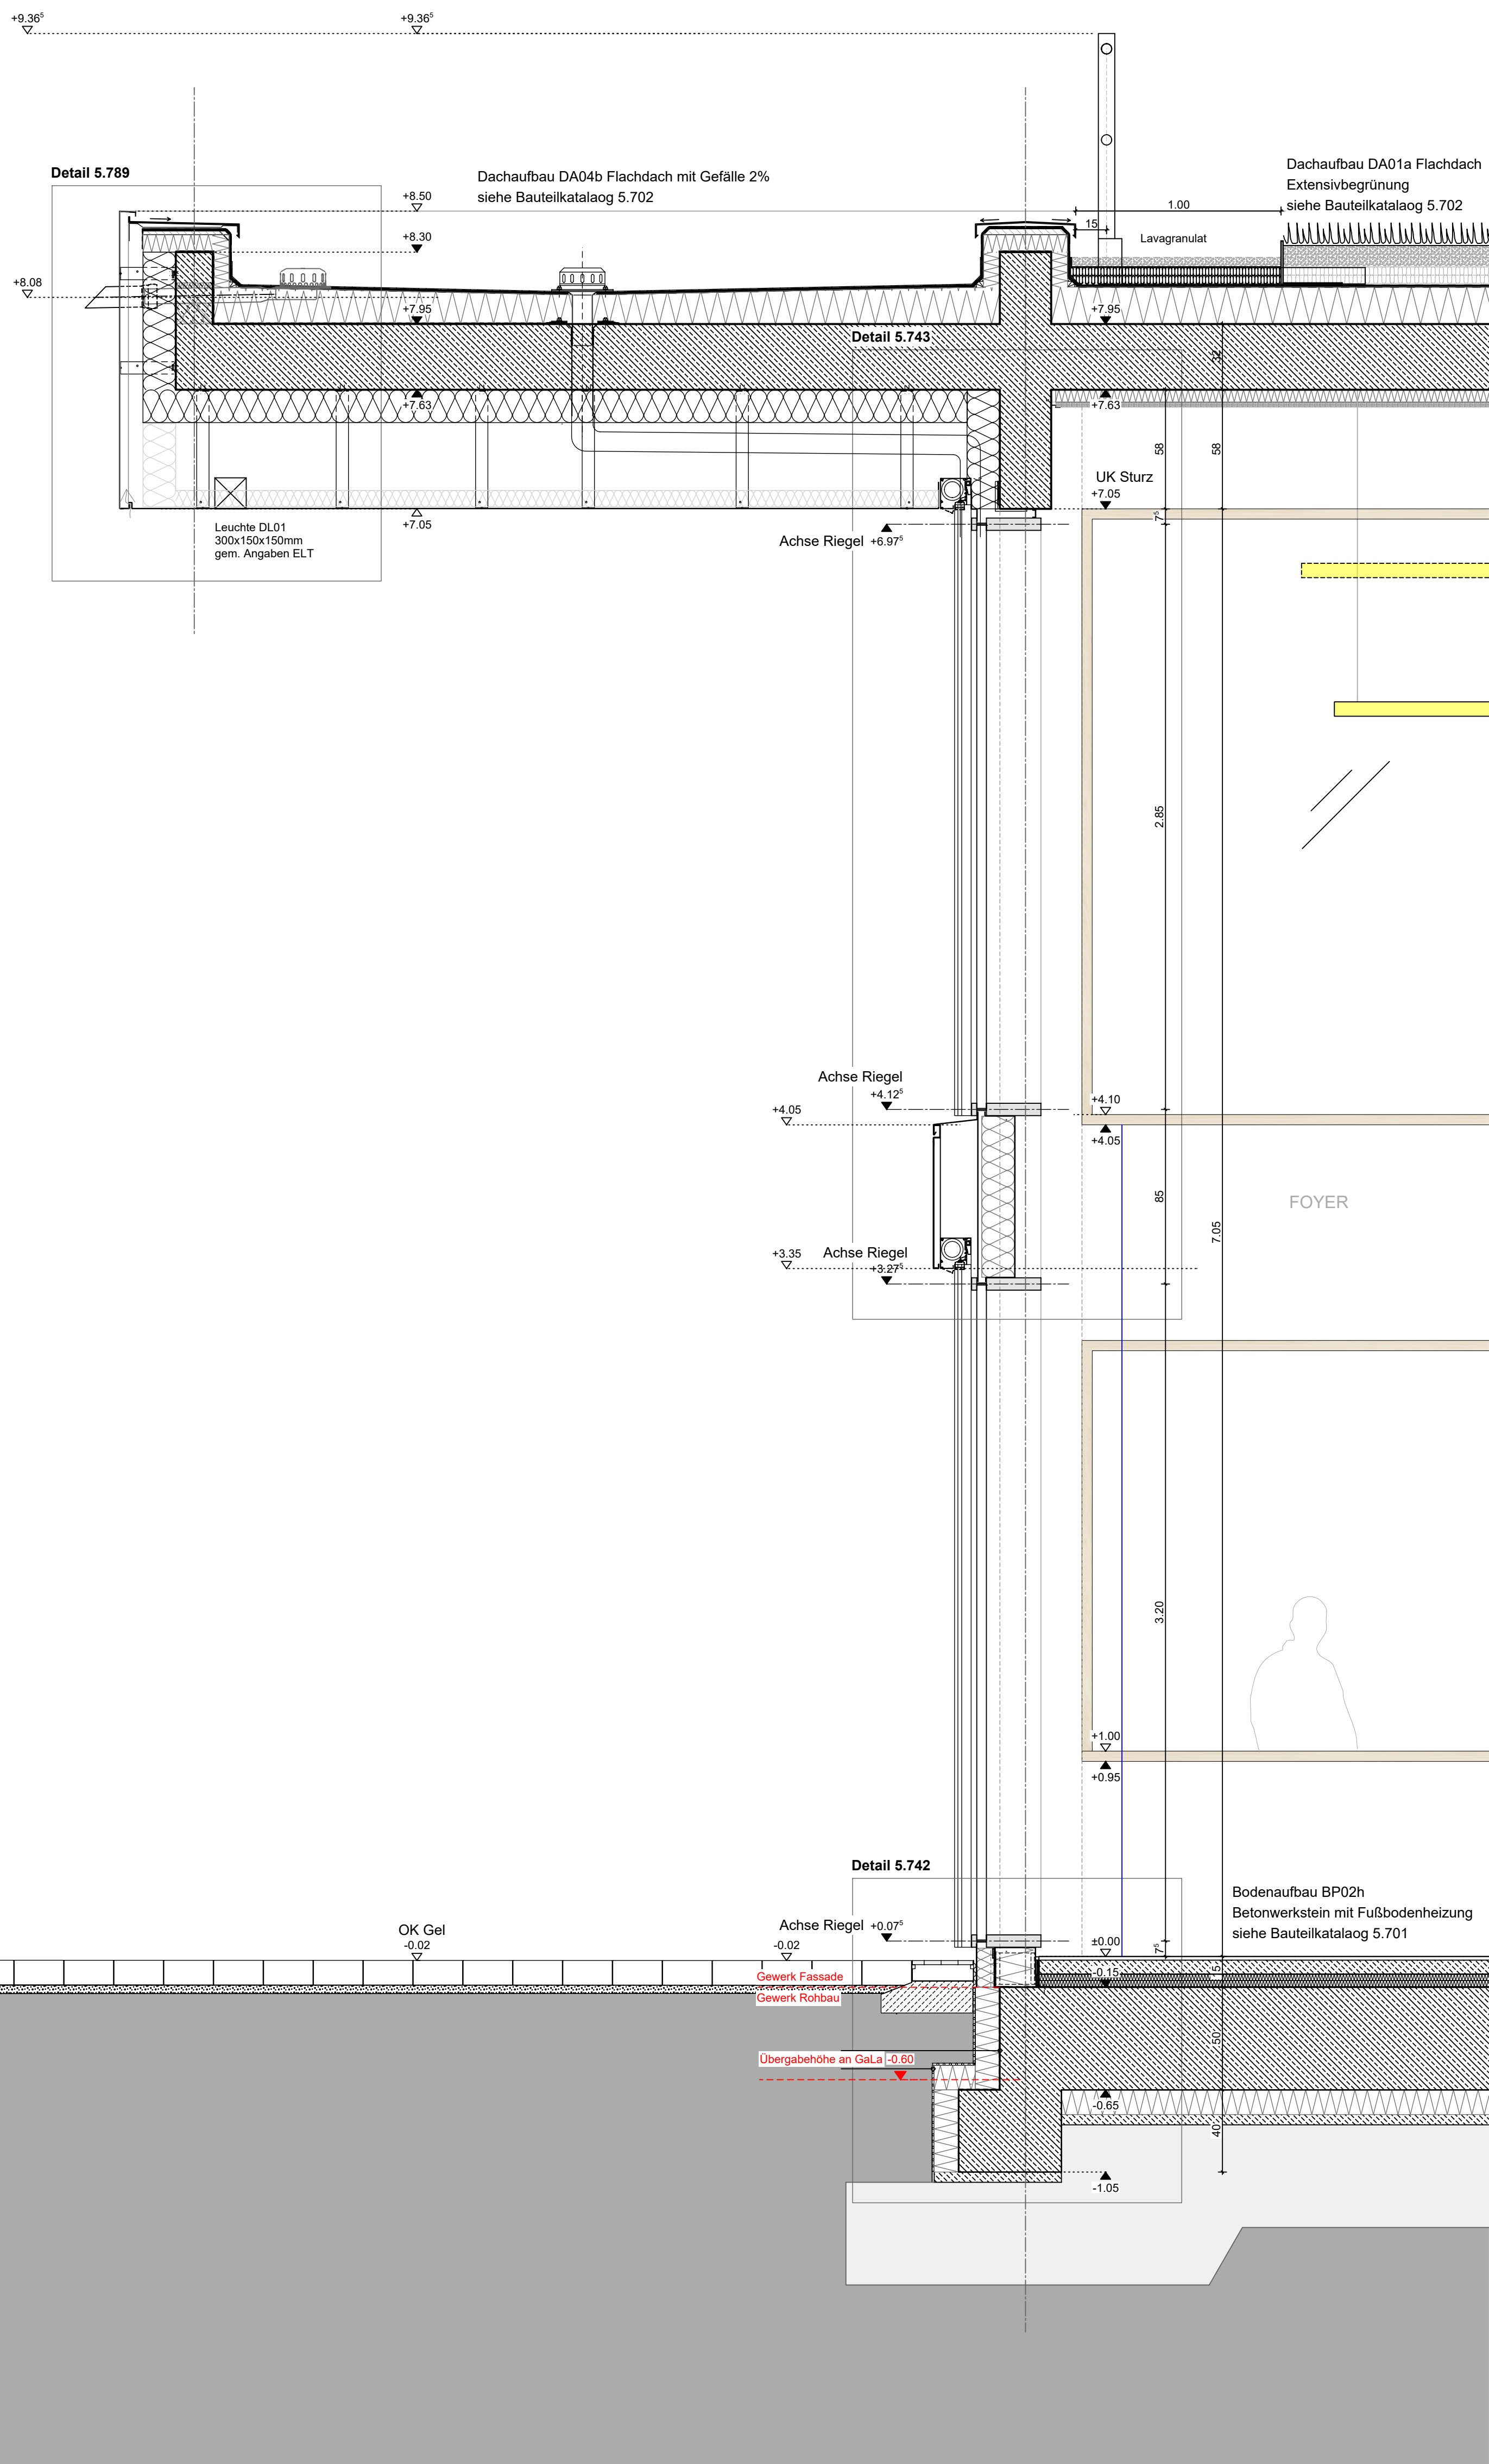

ALLGEMEINE ANMERKUNGEN

Bezugspunkt der Planung und Nullpunkt = Achse M12
OK FFB EG = ± 0,00 = +161,40 m NNH
Ternierungsebene/Grundwasserstand = ca. 129,00 m NN (ca. 12m u. GOK)

Die angegebenen Höhenkoten beziehen sich alle auf ± 0,00
Die Pläne gelten nur in Verbindung mit den Statikplänen des Büros Mathes Beratende Ingenieure GmbH
Die Pläne gelten nur in Verbindung mit dem Brandschutzkonzept des Büros IBC Ingenieurbau-Consult GmbH

[illegible]

PROJEKT

NEUBAU HWK ZENTRUM BAU
Neubau des Berufsbildungszentrums II (BBZ II)



Ort, Datum

FACHPLANER

Ort, Datum