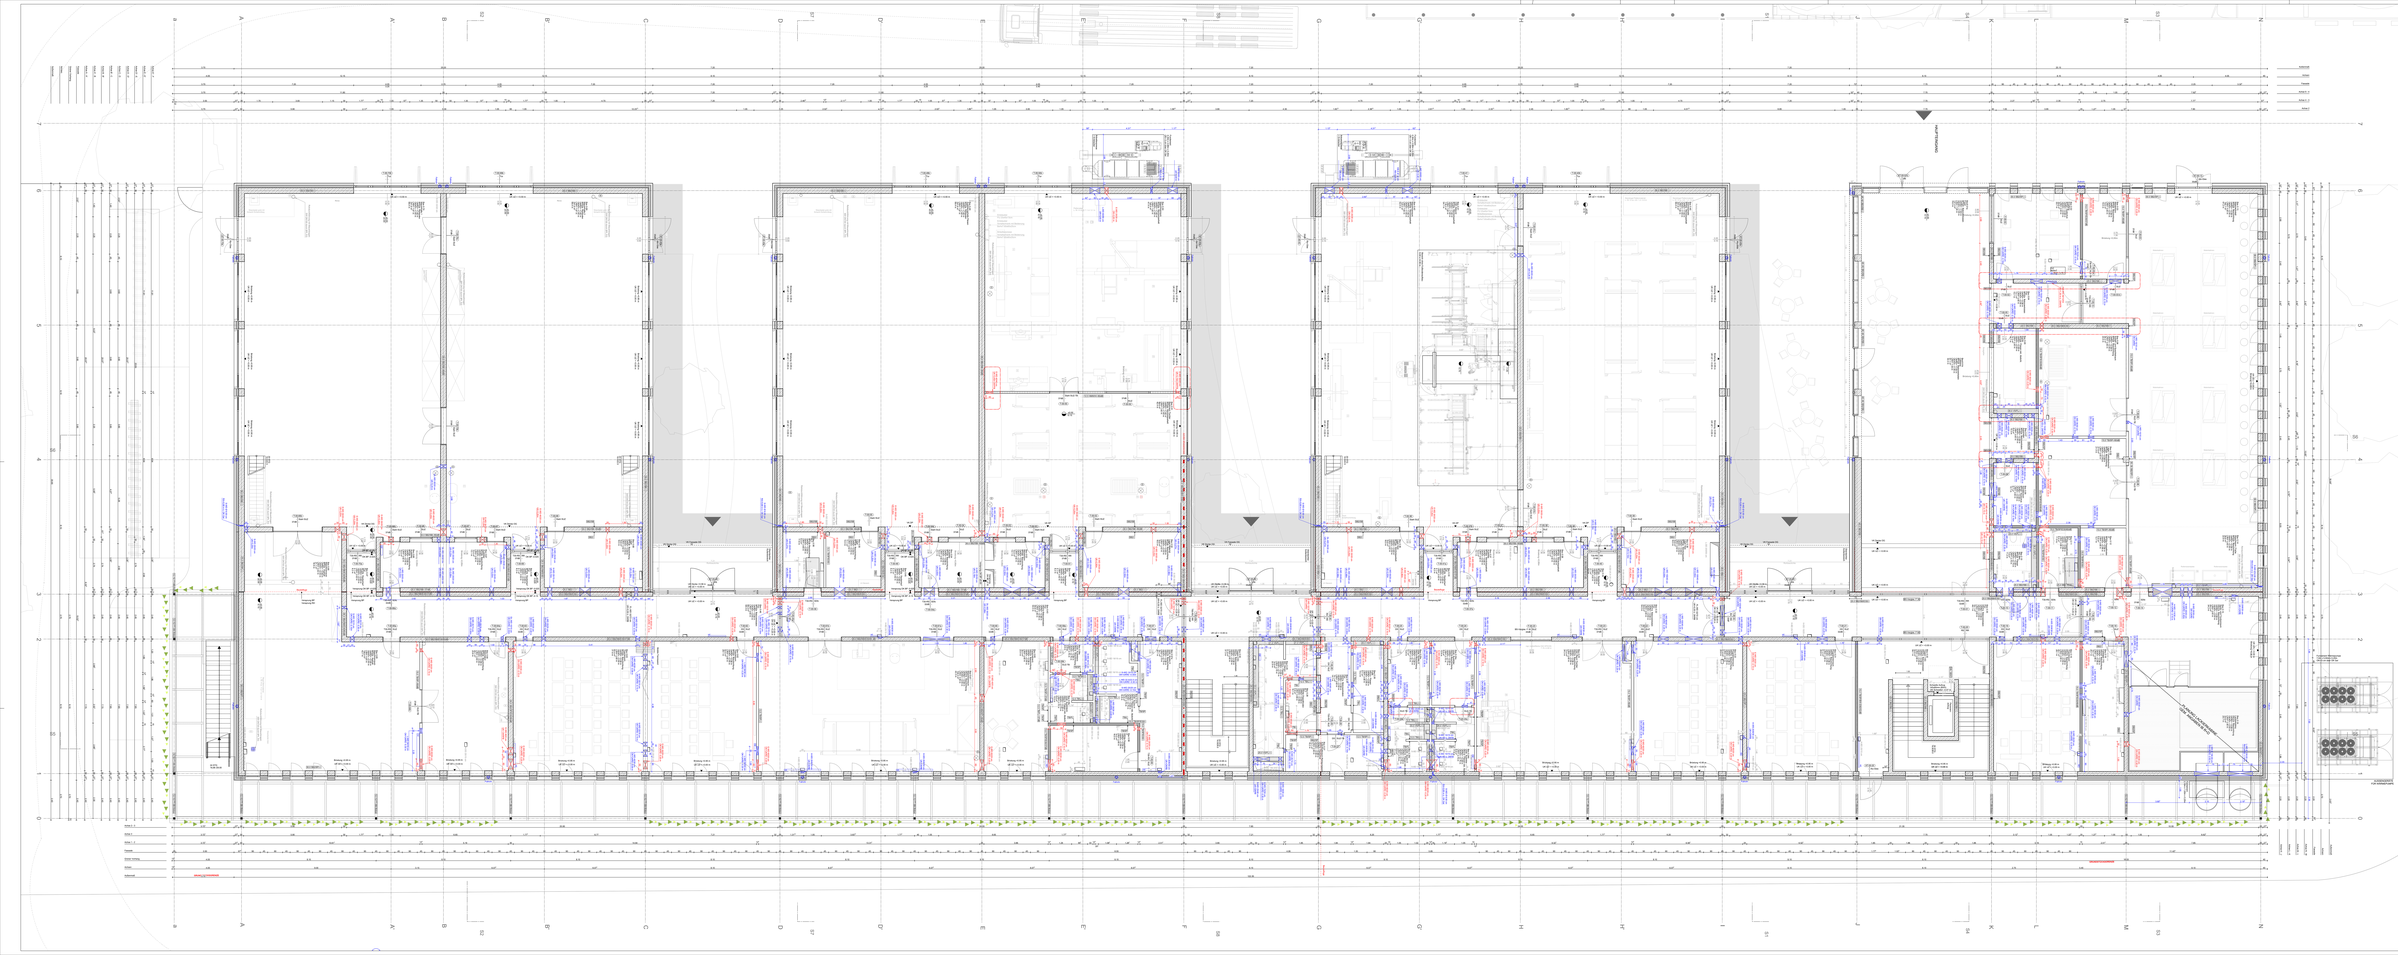

LEGENDE

- Bodenbelag - Oberfläche, Qualität, grob - Trägerbelastung
- Bodenbelag - Oberfläche, Qualität, fein - Trägerbelastung
- Wandbelag - Oberfläche, Qualität, Trägerbelastung

LEGENDE

- Trockenbauwand
- Trockenbauwand mit W-Beschichtung/Abdichtung/Fliesen






















