


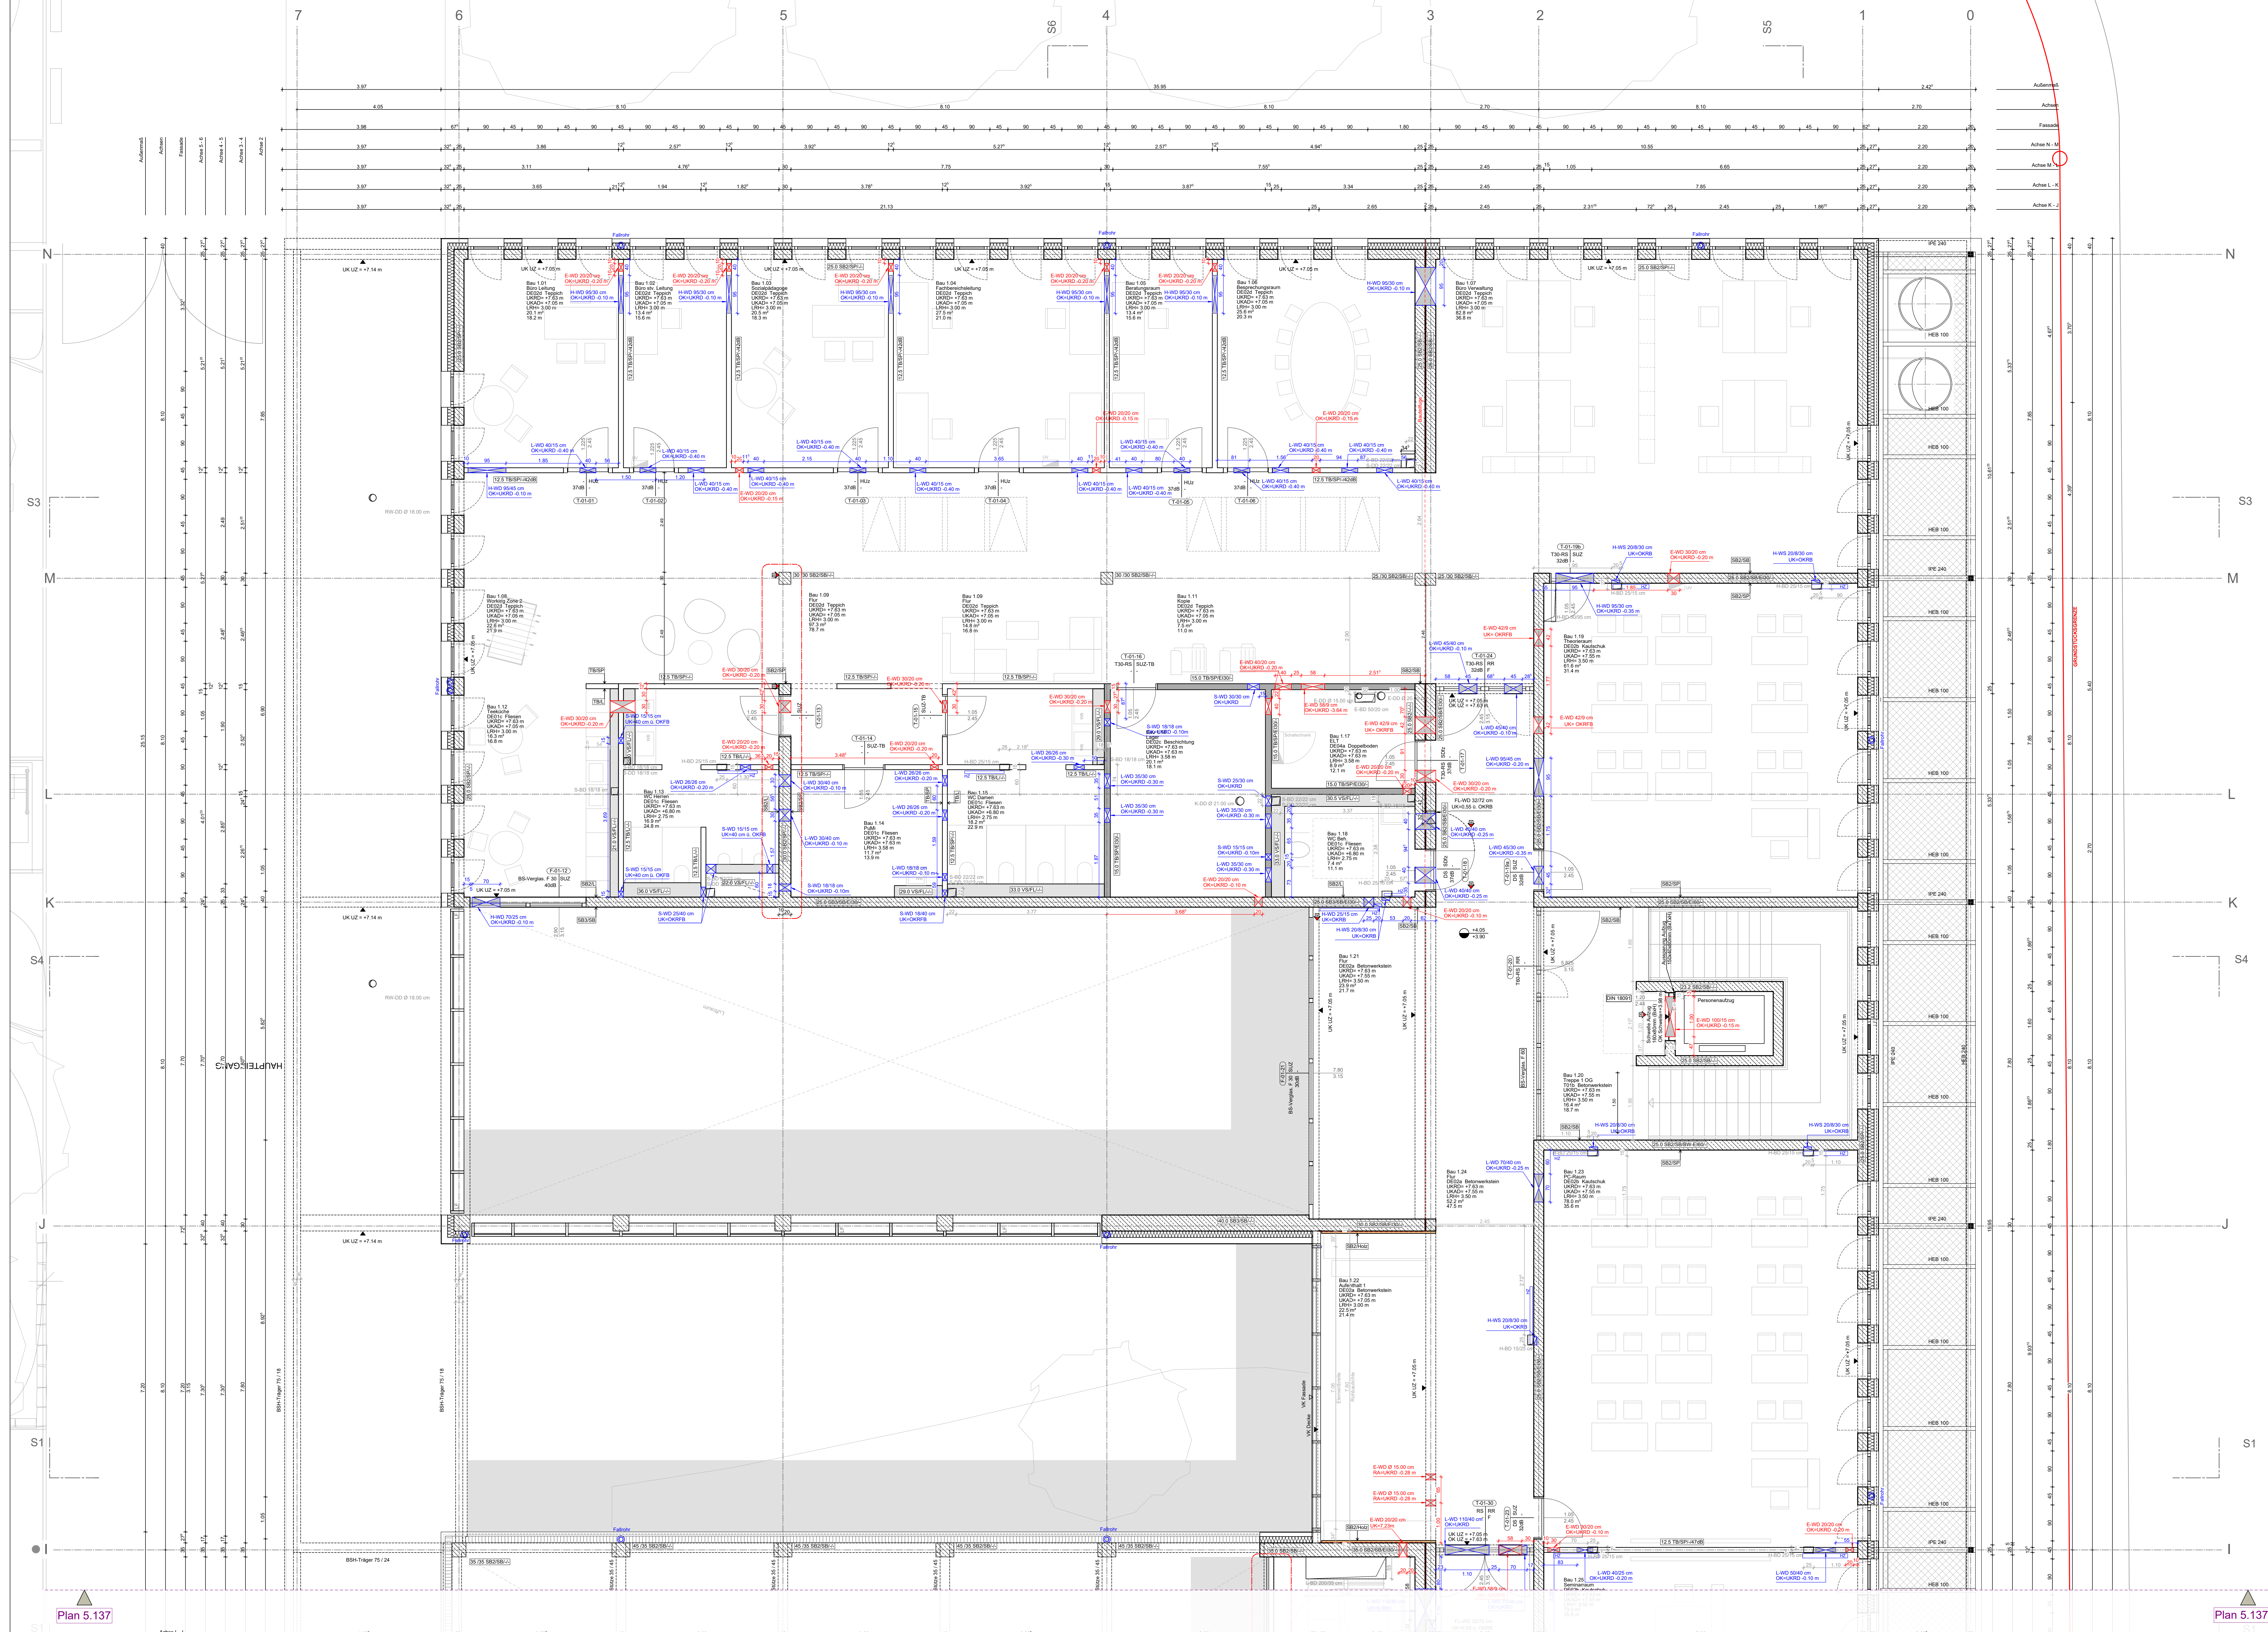

ROHBAU	DURCHBRÜCHE
Stahlbeton - Qualität gem. Tragwerksplanung	Decke Durchbruch
Mauerwerk - Qualität gem. Tragwerksplanung	Boden Durchbruch
Stahlbeton Fertigteil	Wand Durchbruch
	Wand Stütz

LEICHTBAU	HINWEISE
Trockenbauwand	Durchbrüche in Zwischendecken werden grundsätzlich als Deckendurchbrüche des darunter liegenden Geschosses angegeben. Die Darstellung als Bodendurchbrüche hat lediglich informativen Charakter.
Trockenbauwand mit Brandschutzanforderungen	
Vorstrichschale Trockenbau, nach Installation schließen	

DACHFLÄCHEN	SYMBOLE
Extensive Begrünung	Bodeneinlauf
Photovoltaik	Heckkörper
Dachbelag 50/50 cm, Gewerk HLS	

MASSIVWÄNDE / DECKEN	OBERFLÄCHEN
SB2... Stahlbeton / Stahlbeton Qualität SB2 gem. DEU Merkblatt und Leistungsverzeichnis	..SB Stahlbeton mit Beschichtung I
SB3... Stahlbeton / Stahlbeton Qualität SB3 gem. DEU Merkblatt und Leistungsverzeichnis	..SB gestrichelt und gestrichen
MW... Mauerwerk	..JA gestrichelt und gestrichen in Latten

TROCKENBAU	
TR... TB-Wand, OK doppelt isoliert	..D Dämmung
VS... Vorstrichschale Trockenbau	..PR Pfahlwand
	..JA ohne Belag oberflächenfertig
	HINWEIS Wenn nicht anderweitig beschrieben, werden TB-Wände gestrichelt und gestrichen

WANDBEZEICHNUNG	
1 WANDSTÄRKE (cm)	
2 MASSIVWAND, TROCKENBAU	
3 OBERFLÄCHE	
4 BRANDSCHUTZANFORDERUNG (R = Feuerwiderstand in min)	
5 SCHALLSCHUTZANFORDERUNG (R' = Schalldämmung in dB)	

TÜRSTEMPEL	
1 TÜRST. 1	1 BRAND, BZV BRANDSCHUTZANFORDERUNG
2 TÜRST. 2	2 TÜRST. 2
3 TÜRST. 3	3 TÜRST. 3
4 TÜRST. 4	4 TÜRST. 4

Backstufkategorien Brandschutz I / Schallschutz I Sicherheit werden im Bereich von Aussparungen / Leistungsdurchführungen durch die jeweilige Fachplanung sichergestellt.

BR Brüstung	WA Wandaussparung	BB BD Bodenbereich Boden/Decke
RD Rollläden	WG Wanddurchbruch	E Elektro
OK Oberkante	WS Wandstütze	H Heizung
UK Unterkante	BD Bodendurchbruch	L Lüftung
UZ Unterzug	DA Deckenausgarung	S Sanitär
ST Stütz	DD Deckendurchbruch	K Kante von HLS
AD Abhangkante	DS Deckenschlitz	A Nichtbenutzbar
RFB Rollläden	RDF Rollläden	B1 Schwerentflammbar
FFB Fertigfußboden	FD Fundamentdurchführung	GOK Geländekante

PLANEZEICHEN	
Änderung gem. Index	Oberkante Fertigfußboden
Schnittverweis	Oberkante Rollläden
Detailverweis	Oberkante Fertigfußboden
	Oberkante Rollläden
	Oberkante Rollläden


ALLGEMEINE ANMERKUNGEN:
Standpunkt der Planung und Maßstab: 1:100
OK FFB EG = x 0,00 = +141,40 m NN
Bemessungsschneidestandort: ca. 120,00 m u.M. (ca. 12m u.M.)
Die angegebenen Höhen sind in Verbindung mit den Statikdaten des Baurauftrags zu betrachten.
Die Pläne gelten nur in Verbindung mit den Statikdaten des Baurauftrags zu betrachten.

IND	DATUM	GEZ	BEWEISUNG
1	24.05.20	AR/BB	Anpassung Höhe WD-HLS in WC-Beh. Anpassungen gem. WM-Planung AN Aufzug
2	30.10.20	AR/BB	Allgemeine Hinweise: TB-Aussparungen HLS-HLS wurden eingetragenes!

TITEL
MAI_ABS_5_136_GR_Obergeschoss Teil 1
Datum Freigabe 02.07.2025

LEISTUNG	PLANSTAND	GEZ	PLANFORMAT	MASSSTAB
AUSFÜHRUNGSPLANUNG	30.10.2025	BB / AR / BB	1350 x 841 0	M 1:50

PROJEKT
NEUBAU HWK ZENTRUM BAU
Neubau des Berufsbildungszentrums I (BBZ I)

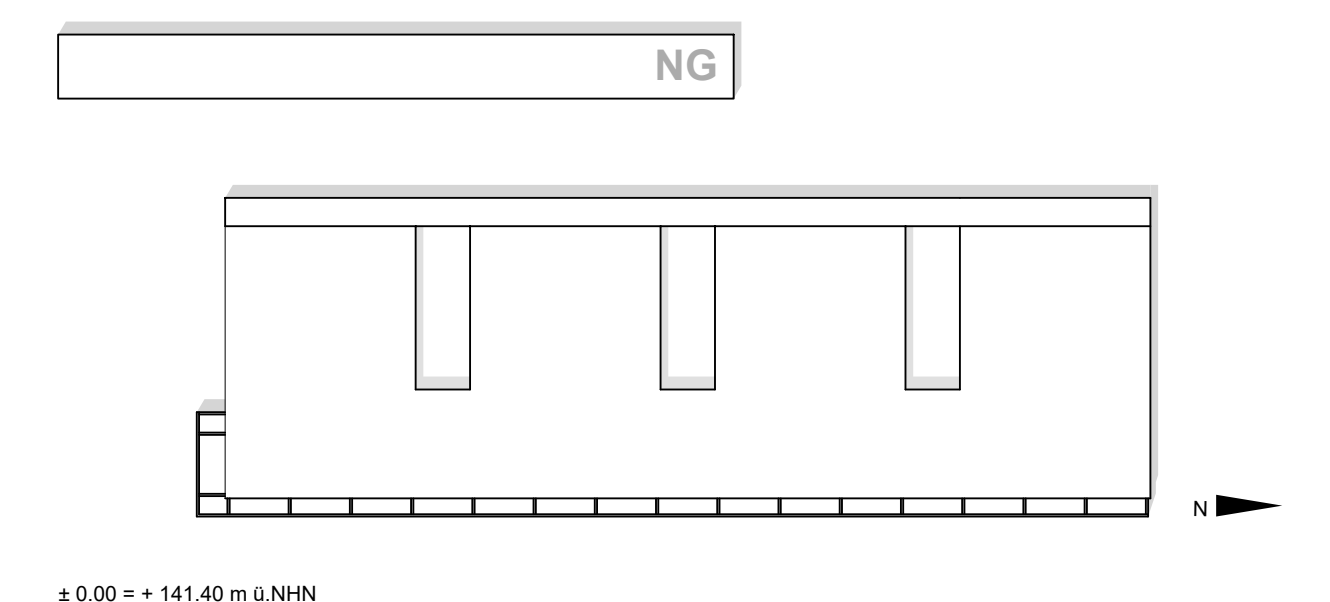

BAUHERR Handwerkskammer Rheinhessen Königsplatz 2, 55116 Mainz Dagobertstraße 2, 55116 Mainz	Ort, Datum	Unterschrift
ARCHITEKT Handwerkskammer Rheinhessen Königsplatz 2, 55116 Mainz	Ort, Datum	Unterschrift
FACHPLANER	Ort, Datum	Unterschrift