


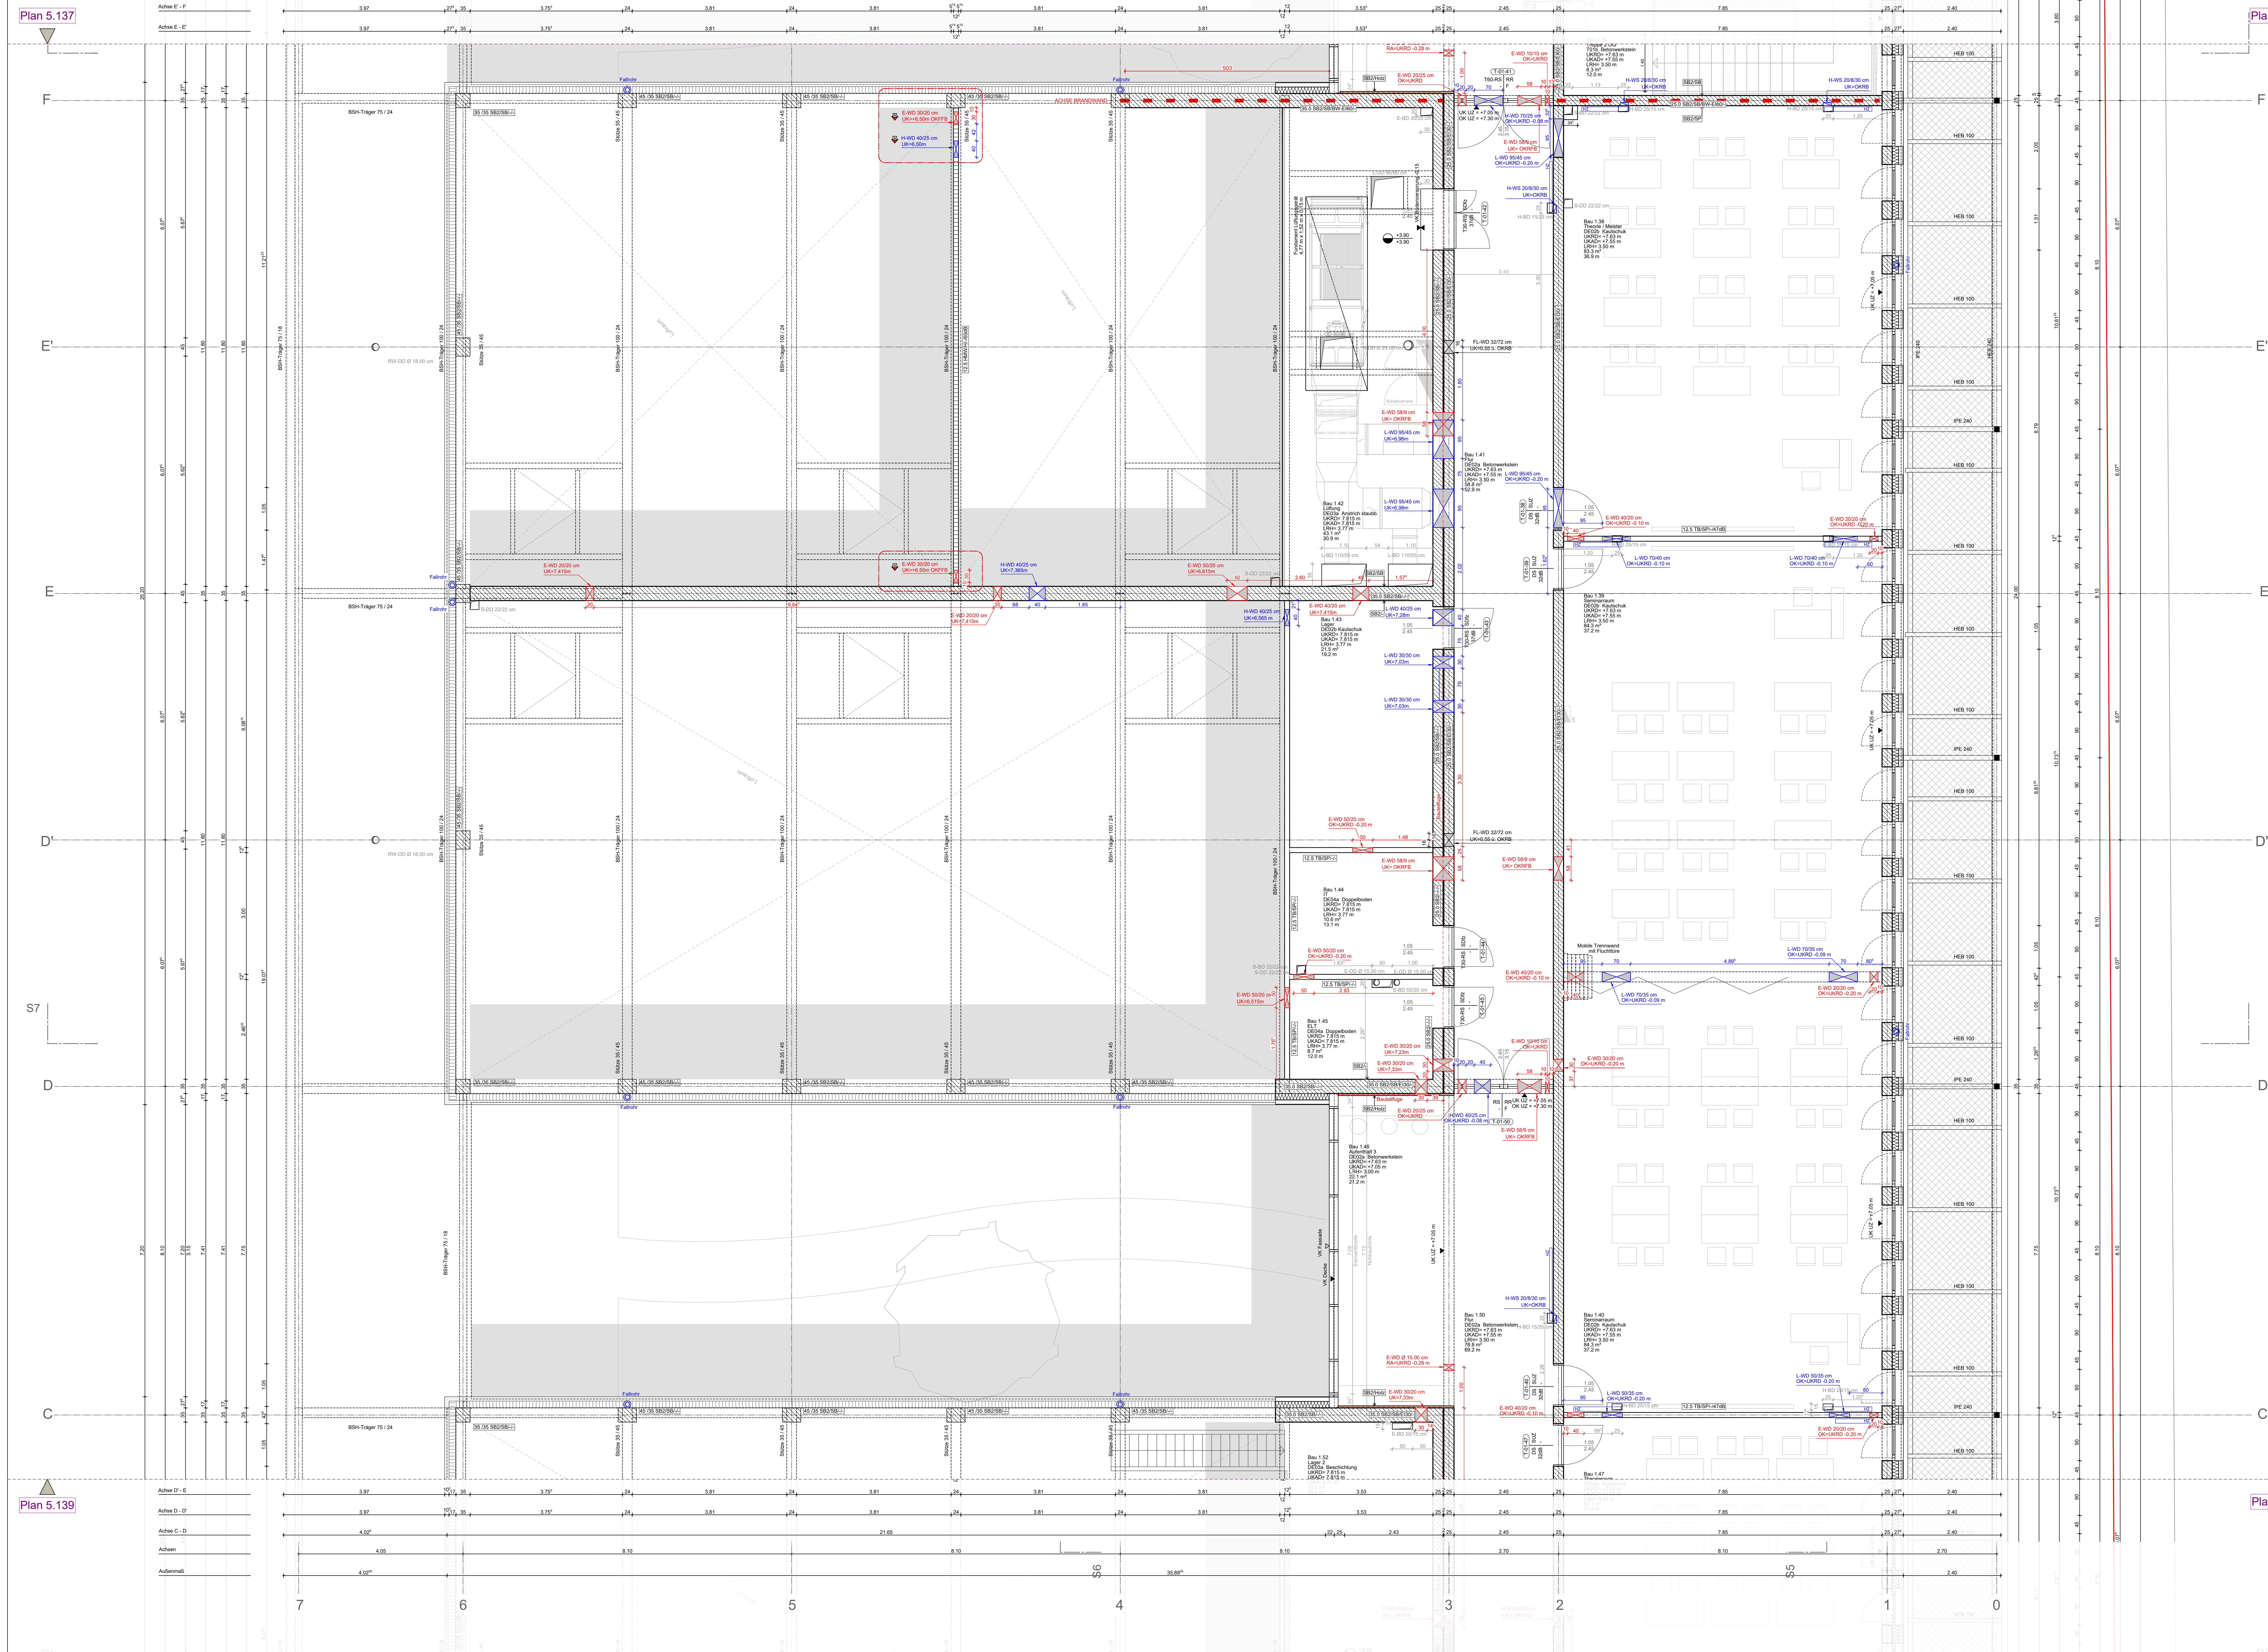

ROHBAU	DURCHBRÜCHE
Stahlbeton - Qualität gem. Tragwerksplanung	Decke Durchbruch
Mauerwerk - Qualität gem. Tragwerksplanung	Boden Durchbruch
Stahlbeton Fertigteil	Wand Durchbruch
	Wand Schutz

LEICHTBAU	HINWEISE
Trockenbauwand	Durchbrüche in Zwischendecken werden grundsätzlich als Deckendurchbrüche des darunter liegenden Geschosses angesehen. Die Darstellung als Bodendurchbrüche hat lediglich informativen Charakter.
Trockenbauwand mit Brandschutzanforderungen	
Vorstrichschale Trockenbau, nach Installation schließen	

DACHFLÄCHEN	DYMKÖPFE
Extensive Begrünung	Bodeneinfuß
Photovoltaik	Heckkörper
Dachbelag 50/50 cm, Gewerk H.L.S.	

MASSIVWÄNDE / DECKEN	OBERFLÄCHEN
SB2... Stahlbeton / Stahlbeton Qualität SB2 gem. DBI Merkblatt und Leistungsverzeichnis	...SB Stahlbeton mit Beschichtung I gem. Merkblatt SB2 (Fassung 08/04) zusätzliche Anforderungen gem. LV beachten
SBV... Stahlbeton / Stahlbeton Qualität SB3 gem. DBI Merkblatt und Leistungsverzeichnis	...SBV gestrichelte und gestrichelte Beschichtung
MW... Mauerwerk	...MW gestrichelte und gestrichelte Beschichtung

TROCKENBAU	HINWEISE
TR... Trockenbau, OK doppelt beschriftet	Wenn nicht anderweitig beschrieben, werden TR-Wände gesputtet und gestrichelt
VS... Vorstrichschale Trockenbau	

(R = bewehrter Schalenelement 2 x 100)	

Brandschutzanforderungen Brandschutz I / Schallschutz I Sicherheit werden im Bereich von Ausparungen / Leitungsdurchführungen durch die jeweilige Fachplanung sichergestellt.

BR Brüstung	WA Wandausparung	BB BD Bodenbereich Boden/Decke
RD Rohdecke	WG Wanddurchbruch	E Elektro
OK Oberkante	WS Wandstütze	H Heizung
UK Unterkante	BD Bodendurchbruch	L Lüftung
UN Unterung	DA Deckenausparung	S Sanitär
ST Stütz	DD Deckendurchbruch	K Kälte von H.L.S.
AD Abhangende	DS Deckenschutz	A Nichtventilator
RFB Rohfußboden	RSP Randschutzführung	B1 Schwermetallarmiert
FFB Fertigfußboden	FD Fundamentdurchführung	GOK Geländebearbeitung

PLANZEICHEN	ÄNDERUNG
Änderung gem. Index	Änderung gem. Index
Schnittverweis	Schnittverweis
Detailverweis	Detailverweis

ALLGEMEINE ANMERKUNGEN:
Schnittpunkt der Planung und Maßstab: 1:100
OK FFB EG = 4.00 m + 141.40 m NN
Bewehrungsquerschnittsmaßstab: ca. 1:20 (ca. 12m x 12m)
Die angegebenen Höhenlinien beziehen sich auf 4.00 m
Die Pläne gelten nur in Verbindung mit den Statikplänen des Bauwerks
Die Pläne gelten nur in Verbindung mit dem Brandschutzkonzept des Bauwerks


IND	DATUM	GEZ	REMARKEN
1	24.09.25	ARB	Änderung Wanddurchbrüche H.L.S.-ELT in Werkstätten 0.50, 0.51

TITEL	PLANNR. / INDEX
MAI_ABS_5.138_GR_Obergeschoss Teil 3	5.138_a
Datum Freigabe 02.07.2025	
LEISTUNG	PLANSTAND
AUSLEGESCHLÜSSEL	02.10.2025
GEZ	BB / AR / BB
PLANFORMAT	1350.0 x 841.0
MASSSTAB	M 1:50

PROJEKT
NEUBAU HWK ZENTRUM BAU
Neubau des Berufsbildungszentrums II (BBZ II)

BAUHERR	Handwerkskammer Rheinhessen Kanzelstraße 10, 55116 Mainz Dagobertstraße 2, 55116 Mainz
ARCHITEKT	Projektierung Handwerkskammer Rheinhessen Dagobertstraße 2, 55116 Mainz
FACHPLANER	

Ort, Datum	Unterschrift
Ort, Datum	Unterschrift
Ort, Datum	Unterschrift

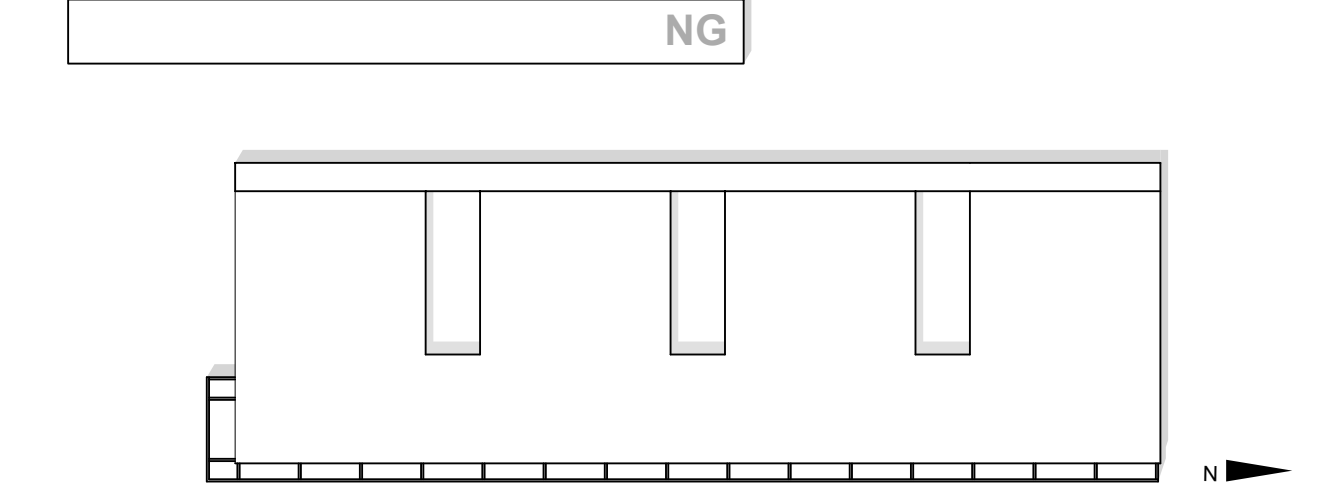


