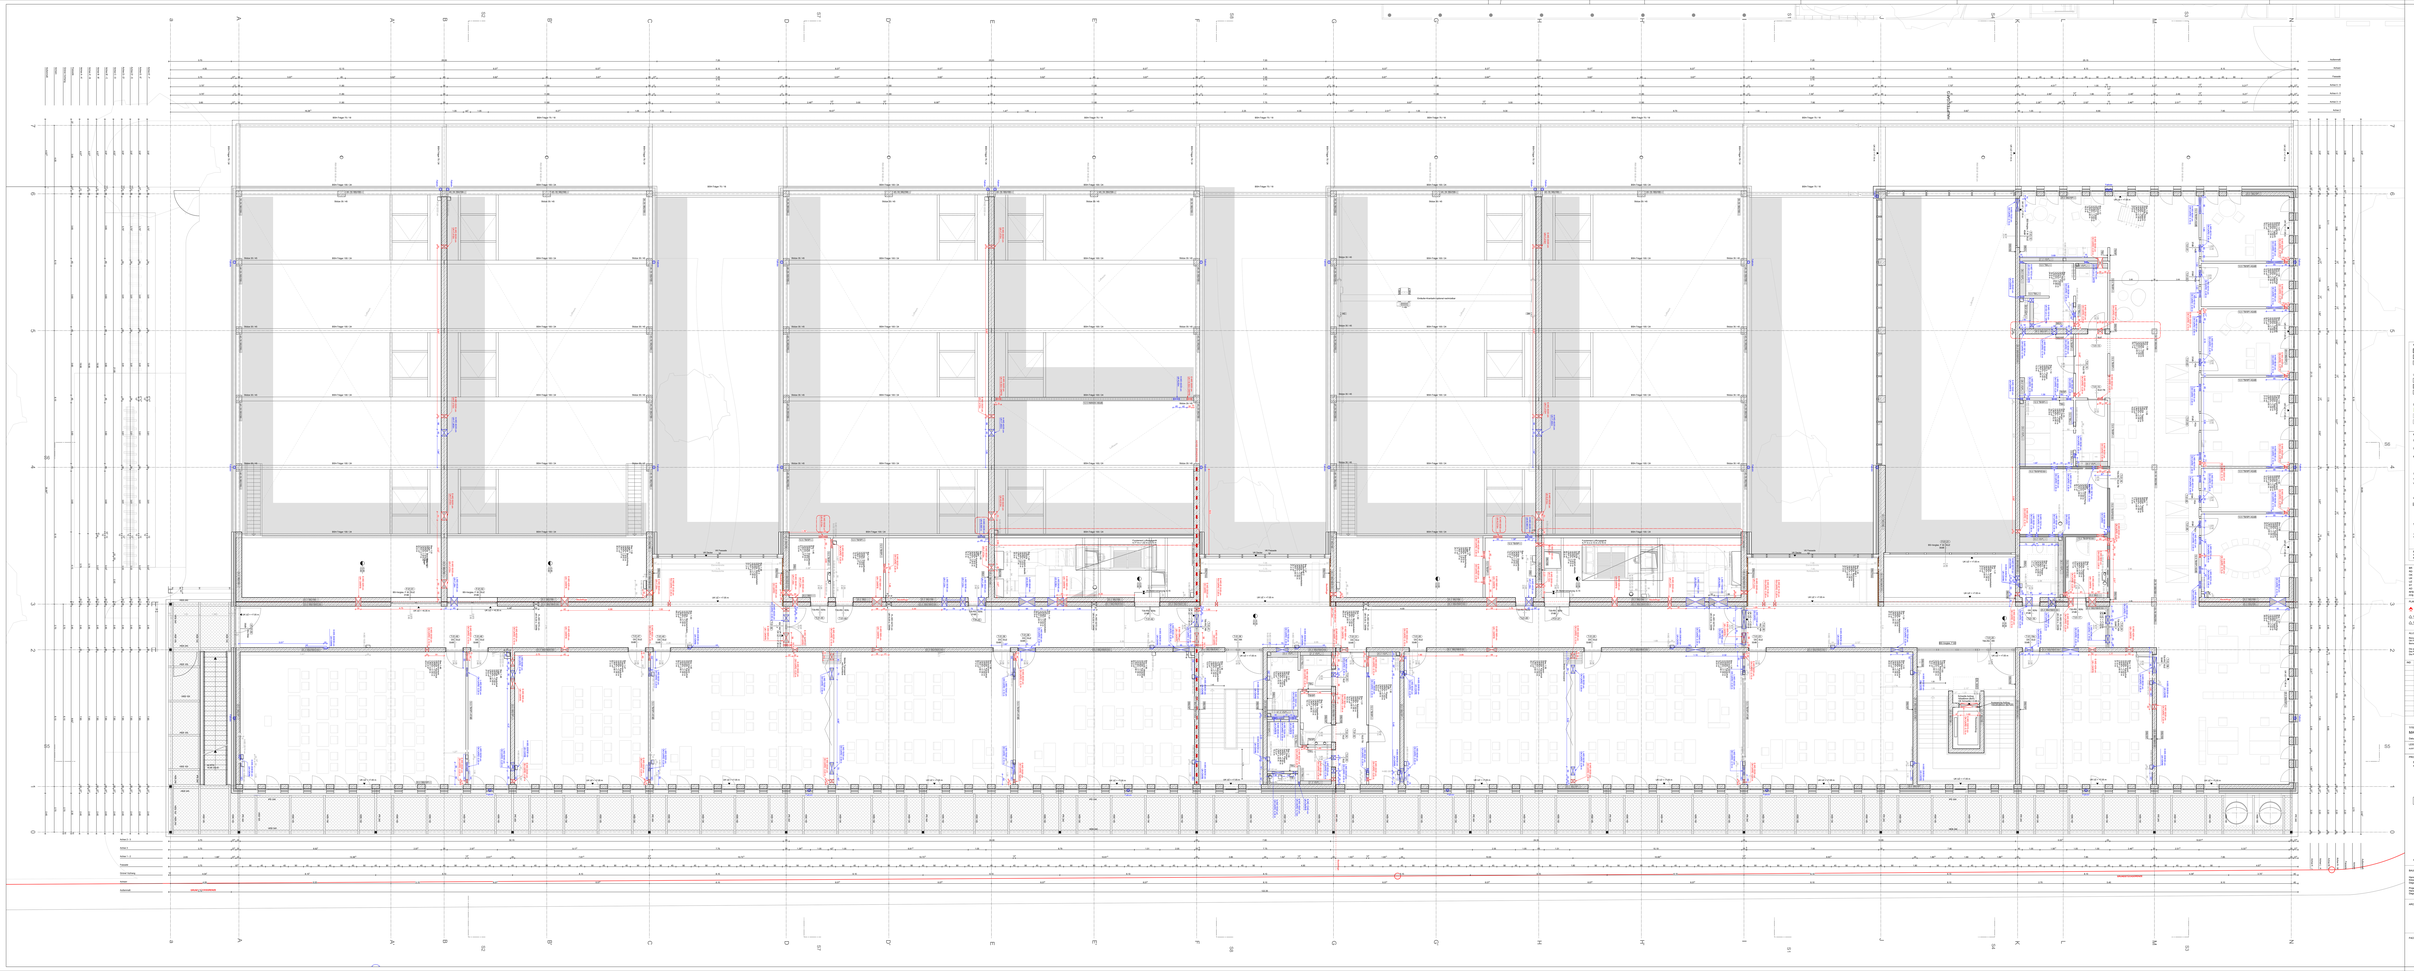

SCHRAFFUREN

- Bestehende / Grundfläche gem. Flächenberechnung
- Neubau / Grundfläche gem. Flächenberechnung
- Grundfläche / Fläche

LEITUNGEN

- Trennleitungen
- Trennleitungen mit Brandschutzmaßnahmen
- Unmaßgeblicher Trockenbau, nach Installation verfüllen



ABKÜRZUNGEN

ABG	Anschlagpunkt Bauaufzug (gem. DIN 18451 Anschlagpunkte und Laufwege an Gerüsten)
BRA	Bauteil mit Brandschutzanforderungen (z.B. Brandwand, Treppenraumwand, Brandschutzwand, Decke, Stütze, Träger, Unterzug)
	gemäß Brandschutzkonzept und genehmigter Ausführungsplanung
	Bauteil mit Brandschutzanforderungen
ABS	Absturzsicherung
	gemäß DIN 4426 und Arbeitsschutzgesetz
	Absturzsicherung
	gelb/sw
TRENNWÄNDE	
TW	TW Wand, GK beplankt beiseiten
TTW	Trockenbauwand Trockenbau
	Unterkonstruktion
	Ständerprofil
	Dämmung
	Beplankung
	Anfall Bibbau Ausführungsplanung
RAUMBEZEICHNUNG	GRUNDER Raum nicht entsprechend Bauordnung, gesetzlich TRG/Brandschutzgutachten erforderlich
00.00.00.00	Raumbezeichnung
1. Ausgabe Bauteil	Tür/ Verglasung
2. Ausgabe Geschoß	Tür-Breite
3. Ausgabe Nutzungseinheit	Tür-Höhe
4. Ausgabe Brandabschnitt	Tür-Art
5. Ausgabe Brandabschnitt, 2. Level	Tür-Ausführung
CAD-FORMATE	


BP	Brüstung	RS	Rauchschutzklappe
DB	Deckenbalken	RW	Rauchschutzwand
DK	Deckenplatte	RL	Regelleitung
DL	Deckenleuchte	RLT	Raumlufttechnik
DS	Deckenstütze	RW	Regenwasserleitung
DT	Deckenöffnung	SB	Schlauchbox
FB	Fensterbank	SK	Sickerschacht
FL	Fußbodenleuchte	SP	Sprinkler
FP	Fußpunkt	SW	Schwerlastwand
		TW	Trennwand
		TTW	Trockenbauwand
		UK	Unterkante
		UKF	Unterkante Fertigfußboden
		UKR	Unterkante Rohdecke
		UKT	Unterkante Trockenbau

Anschlagpunkt, Anfall

- Anschlagpunkt


