


Grundriss
Aufenthaltsbereiche EG

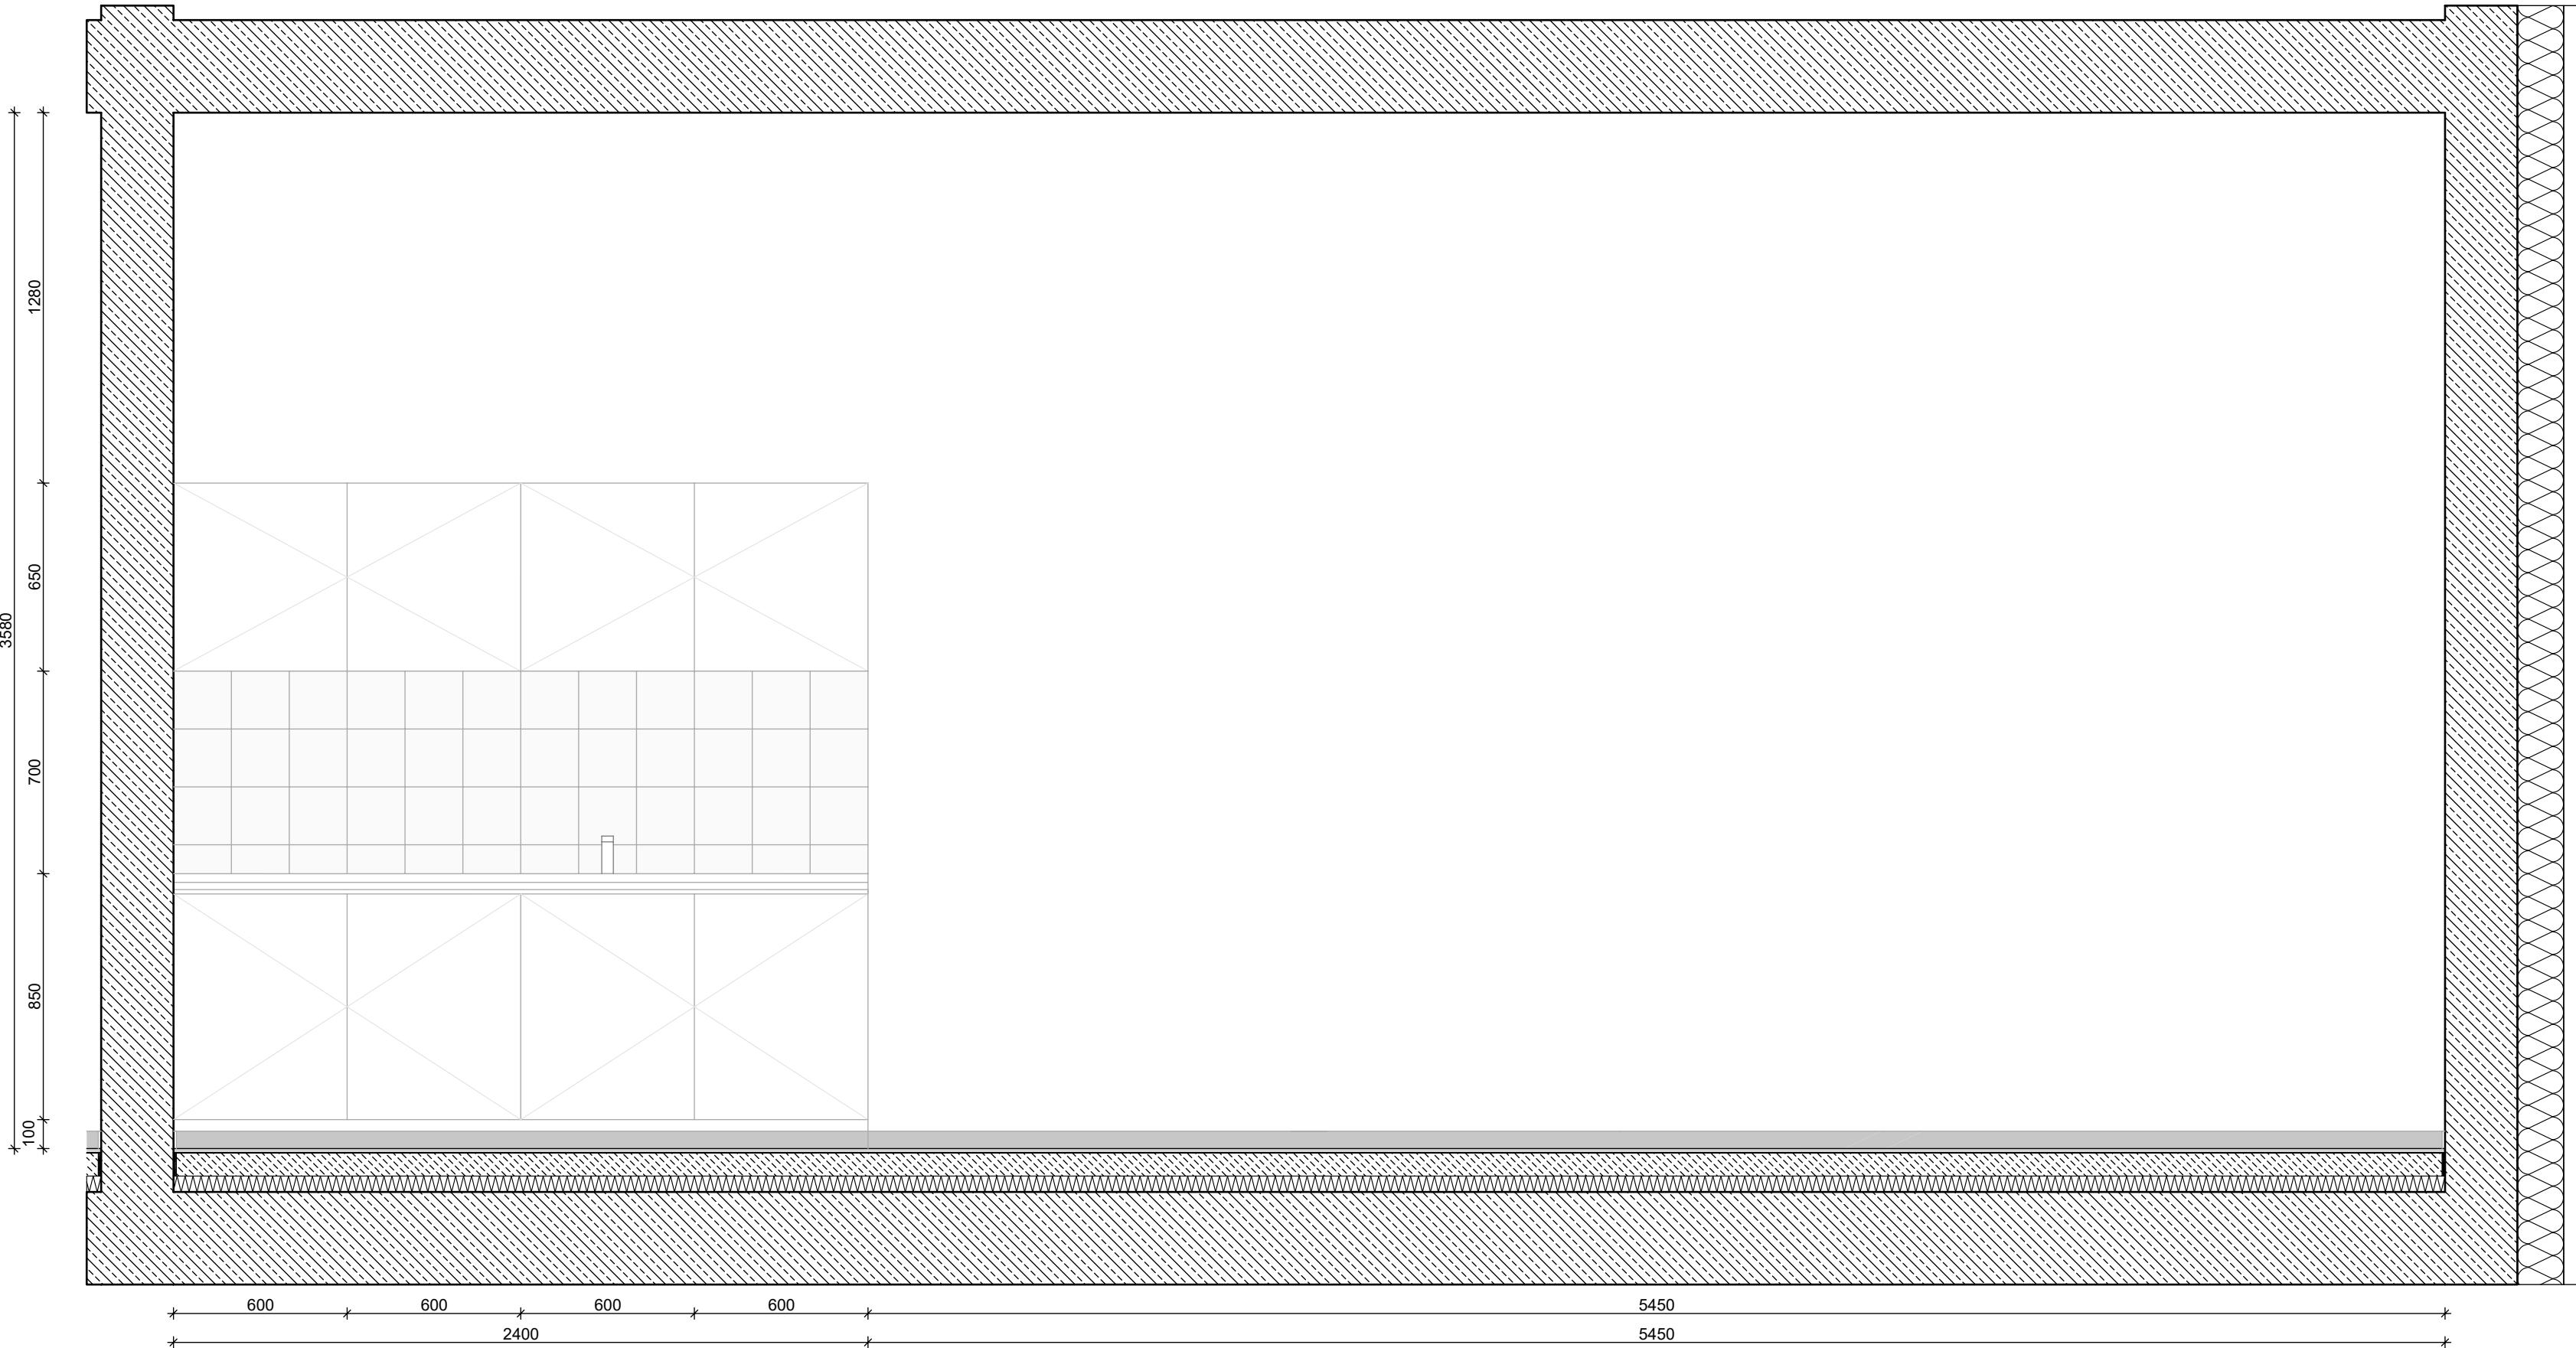

BR	Brüstung	WA	Wandausspannung	BB B/D	Bohrbereich Boden/Decke
RD	Rohdecke	WD	Wanddurchbruch	E	Elektro
OK	Oberkante	WS	Wandschlitz	H	Heizung
UK	Unterkante	BD	Bodendurchbruch	L	Lüftung
U2	Unterzug	DA	Deckenausspannung	S	Solar
ST	Sturz	DO	Deckendurchbruch	K	Kalte von HLS
AD	Ahngendecke	DS	Deckenschlitz	A	Nichtbrennbar
RFB	Rohfußboden	RDF	Rohrdurchführung	B1	Schwerentflammbar
FFB	Fertigfußboden	FD	Fundamentdurchführung	GOK	Geländeoberkante


PLANZEICHEN	
● +xx	Oberkante Fertigfußboden
△ +xx	Oberkante Rohfußboden
△ S1	Schnittpunkt
△ D xx	Detaillierweiss
▼ OK FFB	Oberkante Fertigfußboden
▼ OK RFB	Oberkante Rohfußboden
▲ UK RD	Unterkante Rohdecke
△ UK AD	Unterkante Ahngendecke

ALLGEMEINE ANMERKUNGEN
Basispunkt der Planung und Nutzpunkt = Achse M12
OK FFB EG + 0.00 = +141.40 m NN
Bemessungswasserstand = ca. 128.00 m u.NN (ca. 12m u. GOK)
Die angegebenen Höhenketten beziehen sich alle auf ± 0.00
Die Pläne gelten nur in Verbindung mit den Statikplänen des Büros Matthes Beratende Ingenieure GmbH
Die Pläne gelten nur in Verbindung mit dem Brandabschutzkonzept des Büros IBC Ingenieurbau-Consult GmbH

IND	DATUM	GEZ	BERECKUNG

TITEL		PLANNR. / INDEX
MAI_ABS_5.266_Teeküche_EG		5.266
Datum Freigabe 02.07.2025		
AUFLISTUNG	PLANSTAND	GEZ
AUFLISTUNGSPLANUNG	04.11.2025	BB / AR / BB
		PLANFORMAT
		1000.0 x 841.0
		MASSSTAB
		M 1:20

PROJEKT	
NEUBAU HWK ZENTRUM BAU	Neubau des Berufsbildungszentrums II (BBZ II)

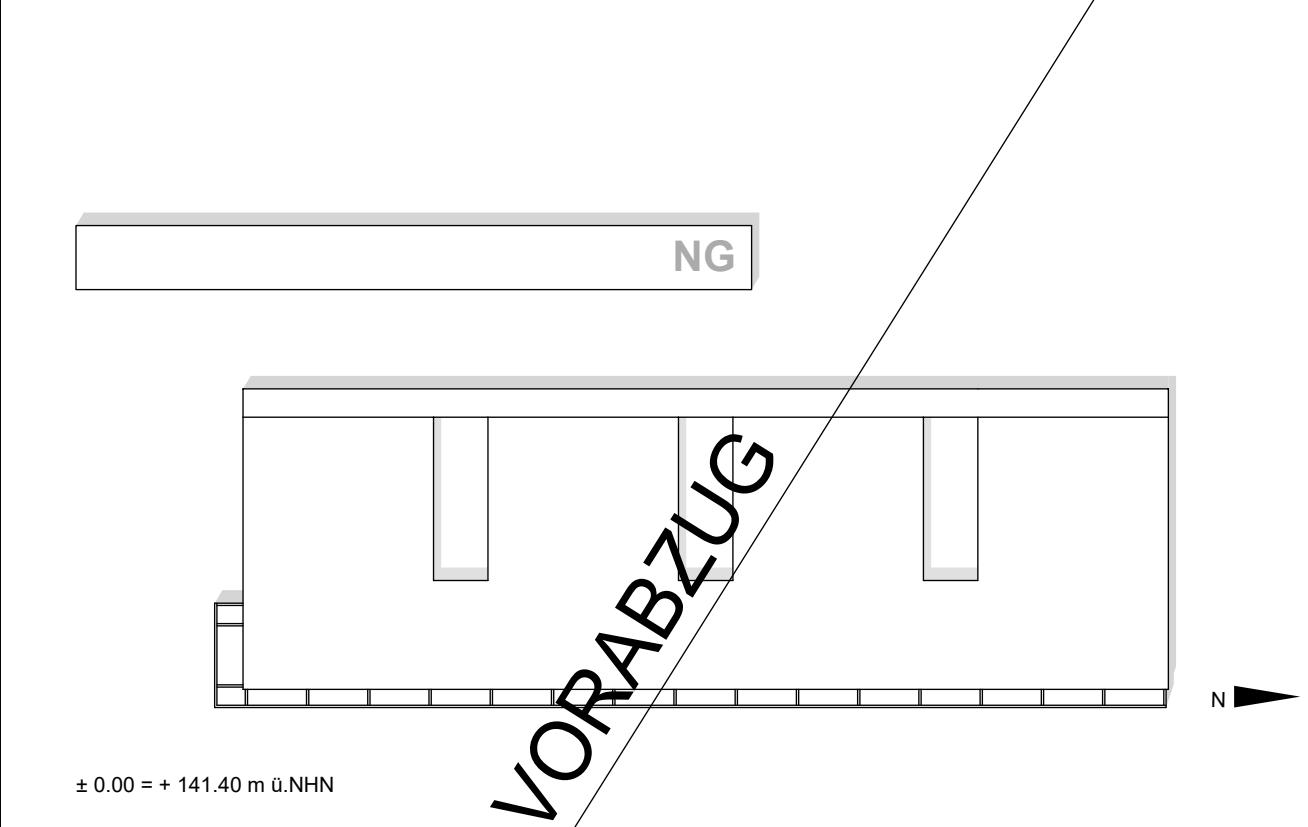

± 0.00 = + 141.40 m u.NHN

BAUHERR
Handwerkskammer Rheinhessen
Körnerschule des öffentlichen Rechts
Dagobertstraße 2, 55116 Mainz
Projektleitung
Handwerkskammer Rheinhessen
Dagobertstraße 2, 55116 Mainz
Ort, Datum
Unterschrift

ARCHITEKT
Ort, Datum
Unterschrift

FACHPLÄNER
Ort, Datum
Unterschrift

VORABZUG