


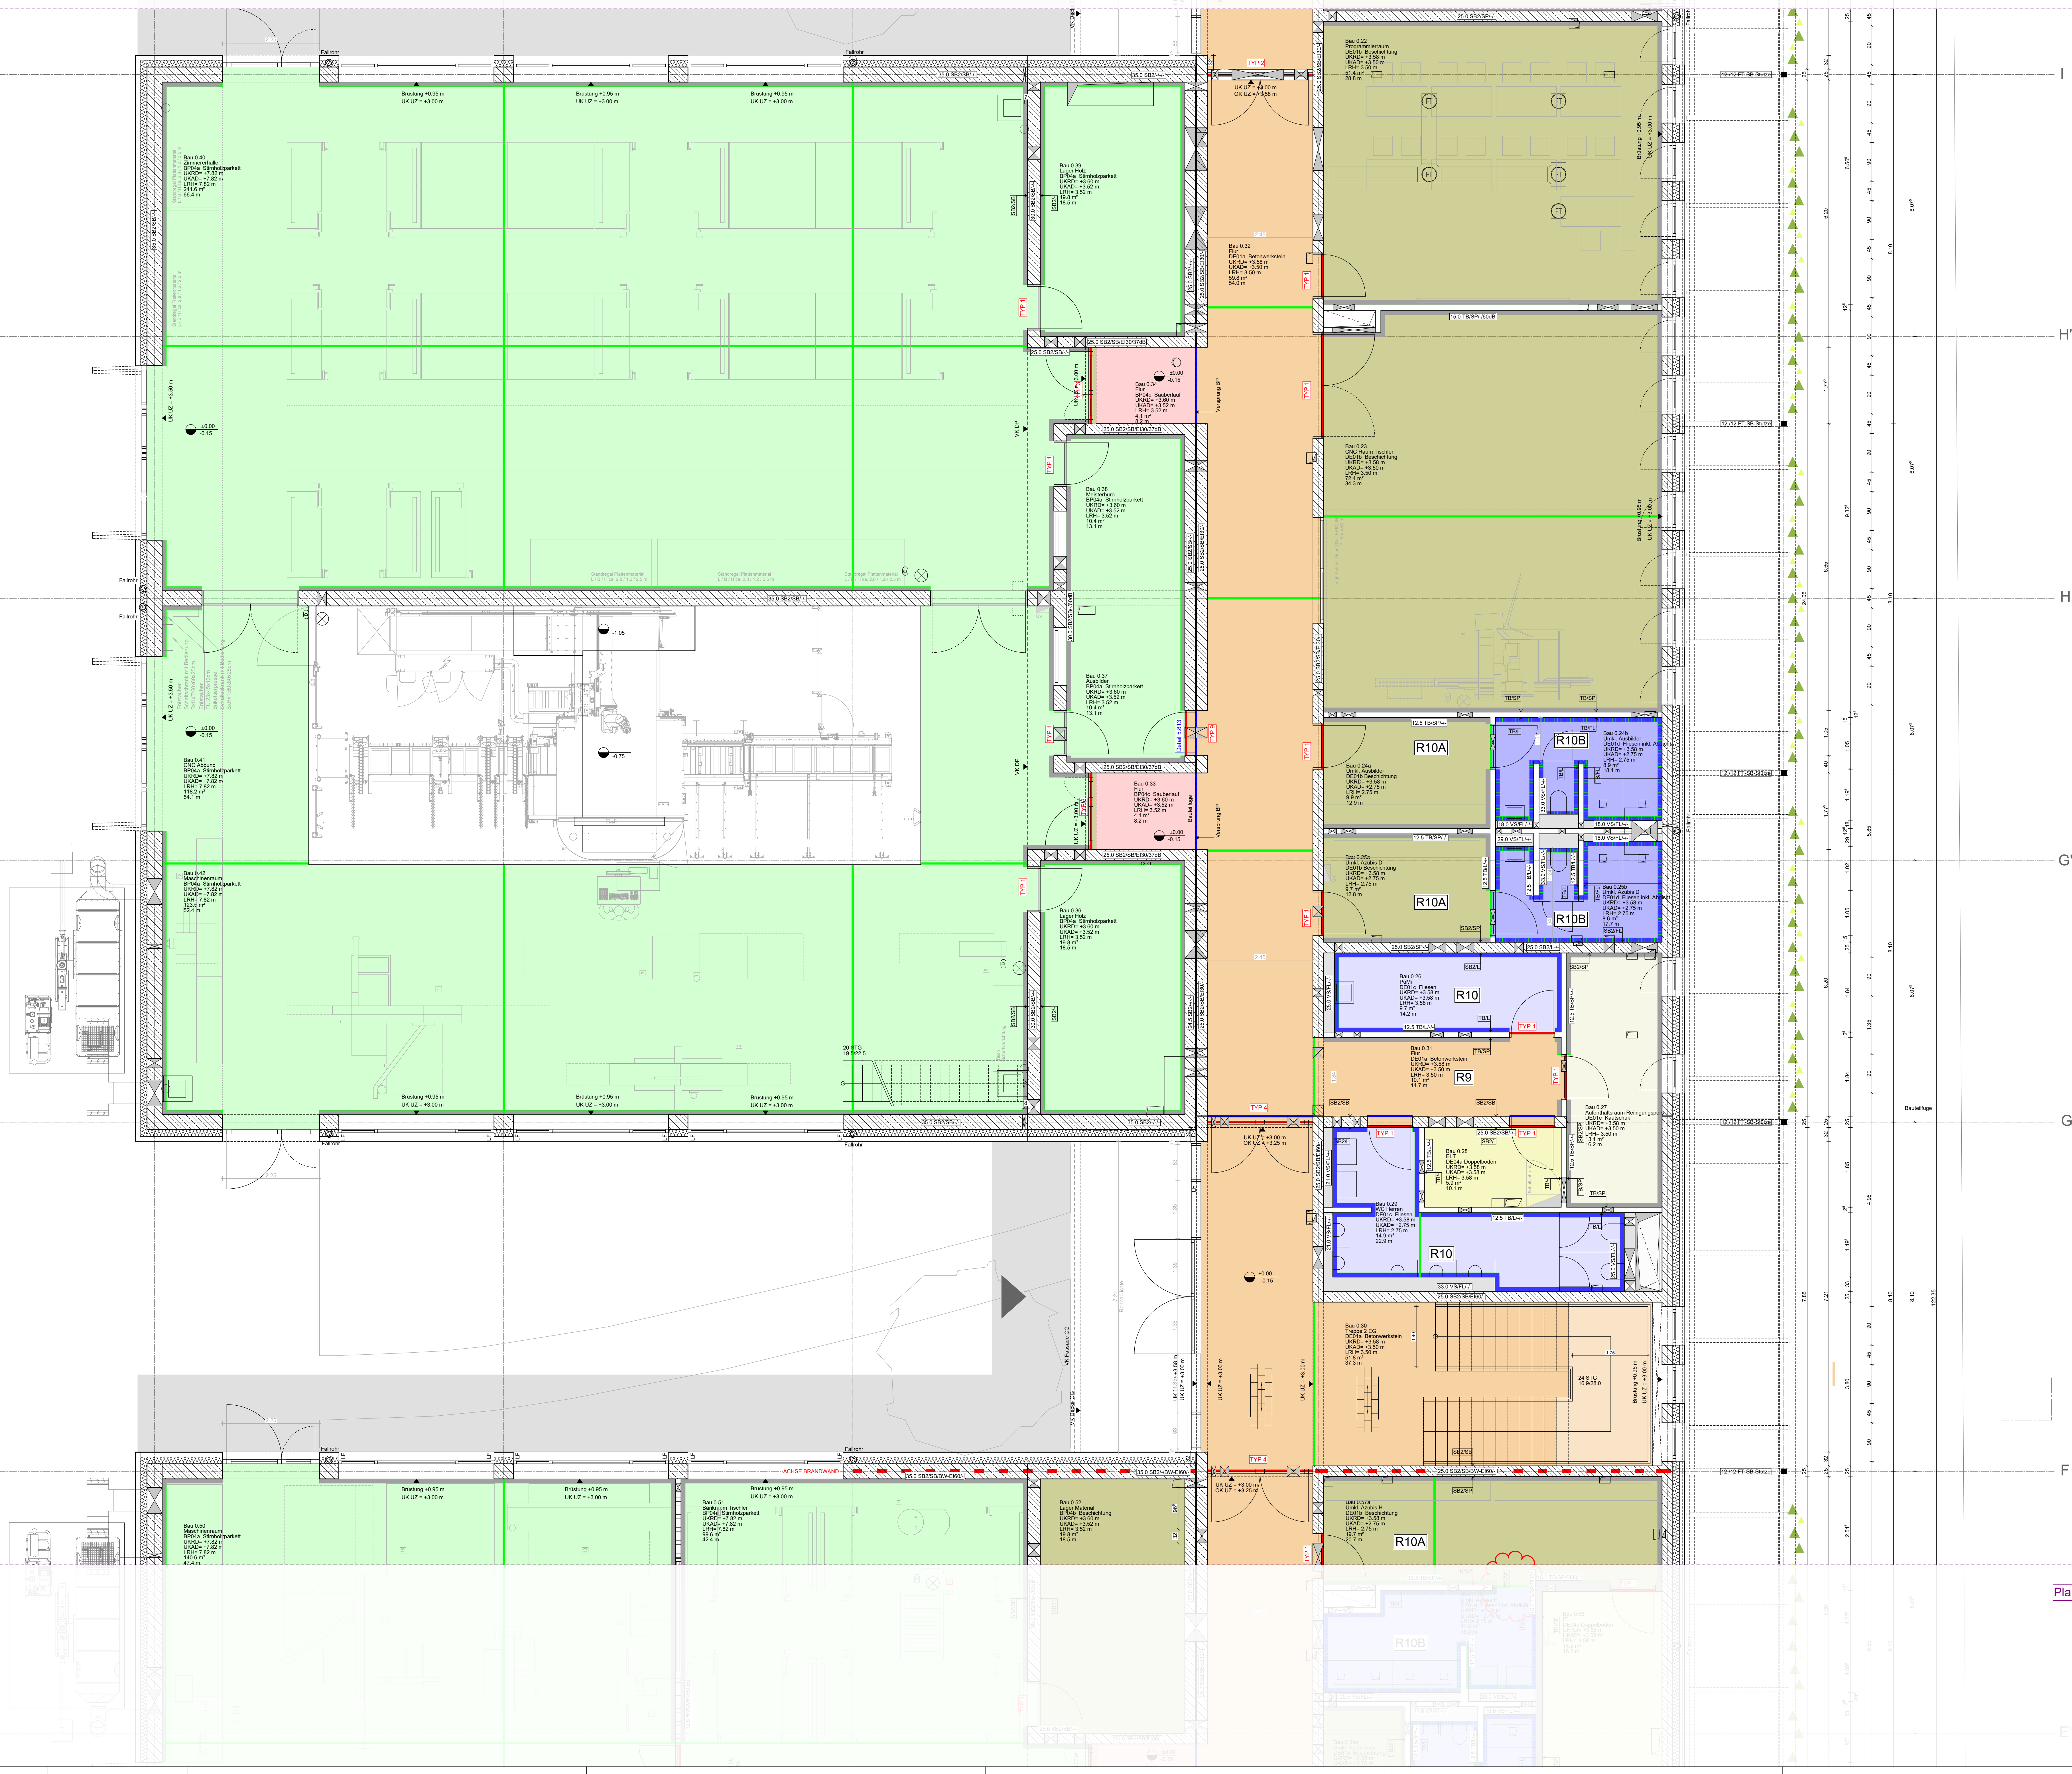

VORABZUG