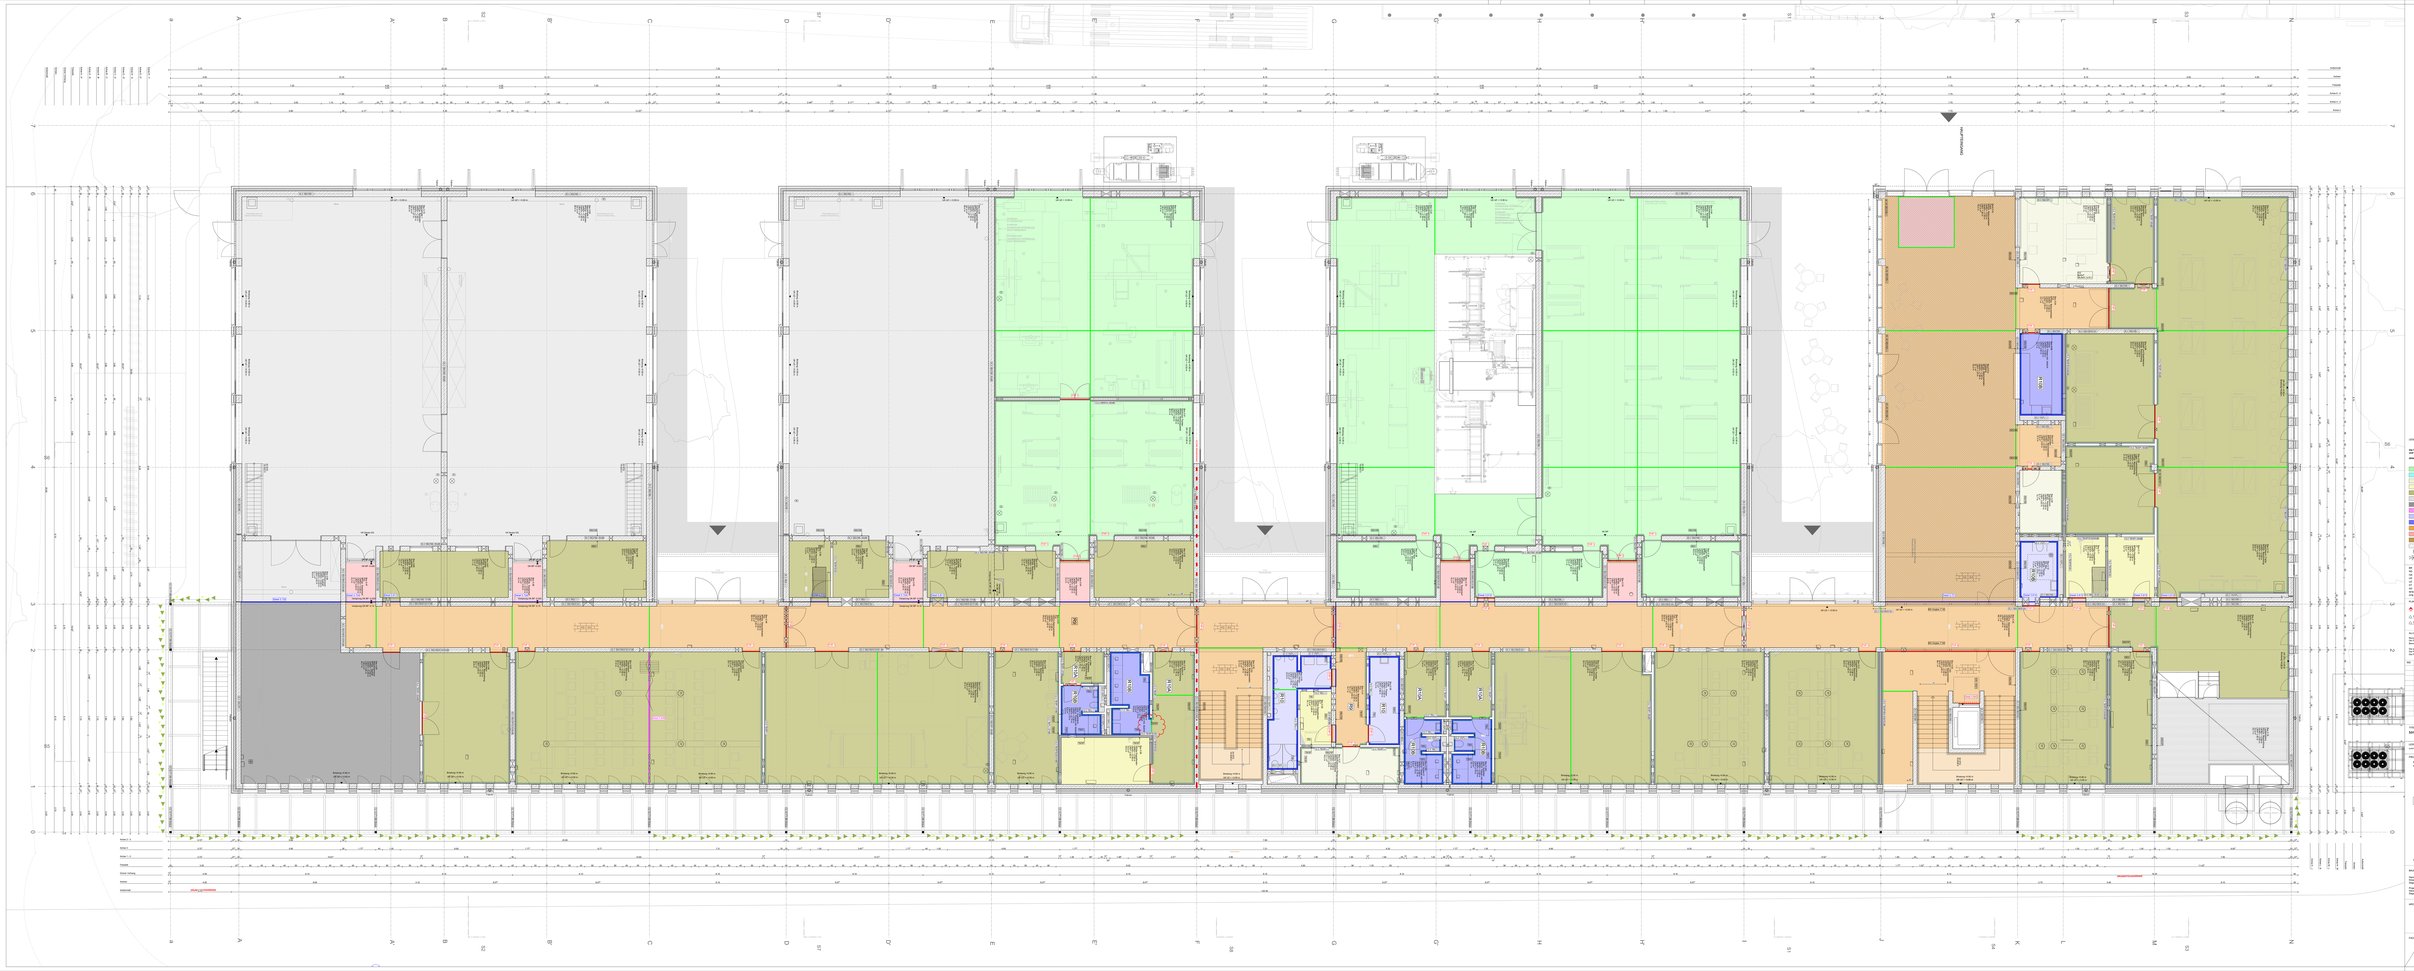
LEGENDE BESONDERHEITEN
Die Nutzeinheiten Kennzeichnung dient der Übersicht der Vermietungsflächen und ist nicht identisch mit der Nutzungseinheit
Leitsystem Brandschutzplan nach Brandschutzkonzept Rev.03.00
Oberbelag Nichtwohnzweck
Oberbelag Technik
Oberbelag Sozialraum
Oberbelag Gruppenraum (Lehrbereich N.7)
Oberbelag Werkstatt nichtwohn Aufenthalt
Oberbelag Werkstatt nichtwohn Büro
Oberbelag Kantine
Oberbelag Gemeinschaftsbereich
Oberbelag Foyer
Oberbelag Flexen mit Abdichtung
Oberbelag Behandlungen
Oberbelag Sanitärbereiche
Oberbelag Verkehrsflächen Erschließung
Oberbelag Gänge/ Angeln Nutzeinheiten
Oberbelag Gänge/ Angeln Nutz.
Bewegungsfuge Gebäude
Abmaßlinie mit Fugenzeichen
Gebäudeteil Gebäude
Gebäudeteil Gebäude
Gebäudeteil Gebäude