
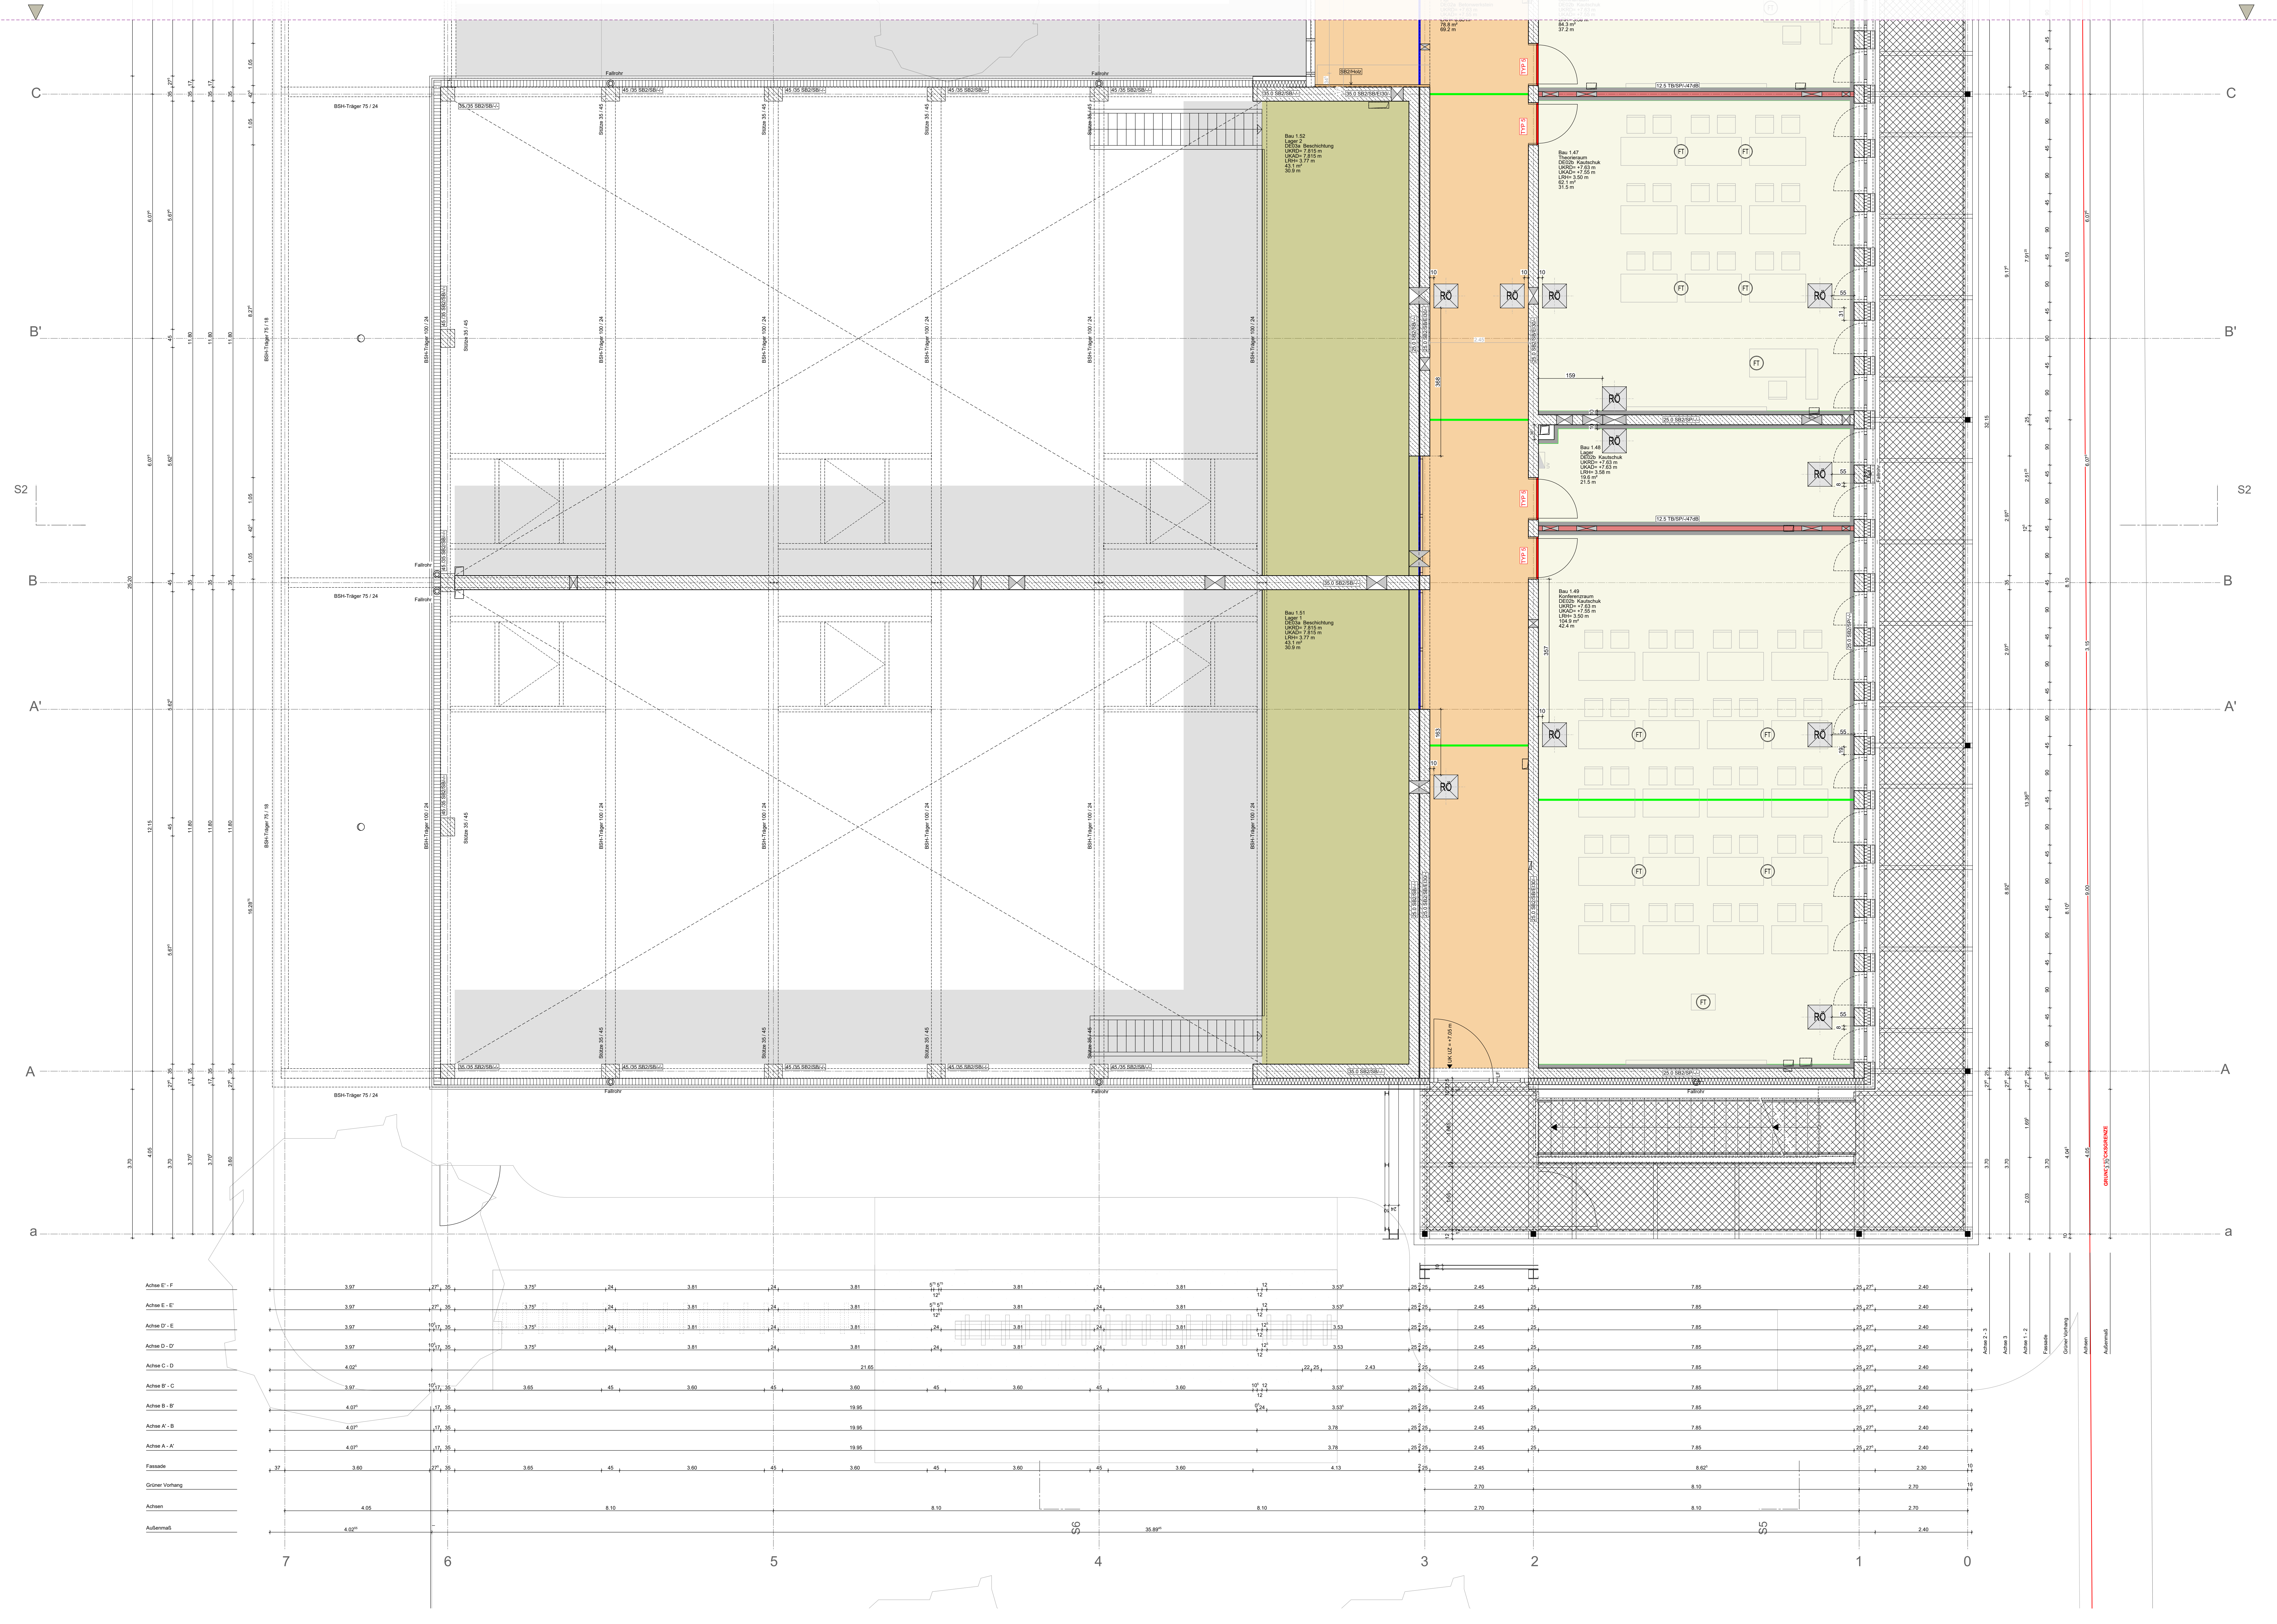
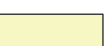
 
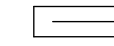
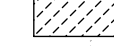
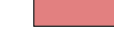
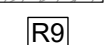
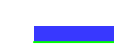
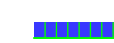


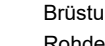


LEGENDE BODENPFEIL

Die farbliche Darstellung dient der Übersicht der Oberfläche und eines Unterbaus des Unterbaus

detaillierte Bodenbauweisen siehe Bauteiltabelle Seite 5.701

	Oberbelag Strömestruktur		Bewehrungsgelege Estrich
	Oberbelag Teppich		Abstreifen mit Fingerringel
	Oberbelag Kautschuk		Abstreifenkerf Estrich
	Oberbelag Doppelboden (Leistung Estr.)		Estrichlage Typ 1-4 Detail Estrichlage Typen Planm.: Estrichlage m/m Treppendarm Planm. Planung m/m TW 1.588
	Oberbelag Betondeckungsbewehrung (Exposit)		Estrichlage m/m Treppendarm Planm. Planung m/m TW 1.588
	kein Oberbelag, Rohboden Stahlbetondeckplatte		Bodenstein, gem. Angabe H.S.
	Oberbelag Asphalt		Bodenmatte, gem. Angabe H.S.
	Oberbelag Anstrich staubbündelnd		Bodenmine
	Oberbelag Fliesen		Fußbodenbelag, gem. Angabe H.S.
	Oberbelag Fliesen Hb. Abdichtung		Reißfugenl. Hb. abdichten gem. Angabe
	Oberbelag Betonkiesboden		Ausstrich auf Treppenabwand auf Holzbodenbelag, Seite 5.708
	Oberbelag Sandwolleboden		Sockelleiste
	Oberbelag Gitterrost mit Heizungsfuge		Detail Bodenanschluss Fliesen 3.7
	Oberbelag Gitterrost		Kelleraußenfliesen
	Oberbelag Rutschgefahrloskies		Detail Bodenanschluss Fliesen 3.7
	Vergerichtung Plattenbelag		Detail Bodenanschluss Platten 3.7

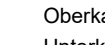 Vergerichtung Plattenbelag | | Detail Bodenanschluss Platten 3.7 |

PLANZEICHEN		
	Änderung gem. Index	 Oberkante Fertigfußboden Oberkante Rohfußboden
	Schnittrivis	 Oberkante Fertigfußboden
	Detailrivis	 Oberkante Rohfußboden
		 Unterkante Rohdecke
		 Unterkante Abdecke

ALLGEMEINE ANMERKUNGEN

Bezugspunkt der Planung und Nullpunkt = Achse M12
OK FFB EG = 0,00 m +141,40 m NN
Bemessungsrundbaustand = ca. 129,00 m ü NN (ca. 12m ± GOK)

Die angegebenen Höhenkoten beziehen sich alle auf ± 0,00
Die Pläne gelten nur in Verbindung mit den Statikplänen des Büros Mathes Beratende Ingenieure GmbH
Die Pläne gelten nur in Verbindung mit dem Brandschutzkonzept des Büros IBC Ingenieurbau-Consult GmbH

[illegible]

TITEL	PLANNR. / INDEX
MAI_ABS_5.414_BOD_Obergechoss Teil4	5.414

LEISTUNG AUSFÜHRUNGSPLANUNG	PLANSTAND 12.11.2025	GEZ BB / AR / BB	PLANFORMAT 1350.0 x 841.0	MASSSTAB M 1:50
--------------------------------	-------------------------	---------------------	------------------------------	--------------------

PROJEKT	NEUBAU HWK ZENTRUM BAU Neubau des Berufsbildungszentrums II (BBZ II)
---------	---

