


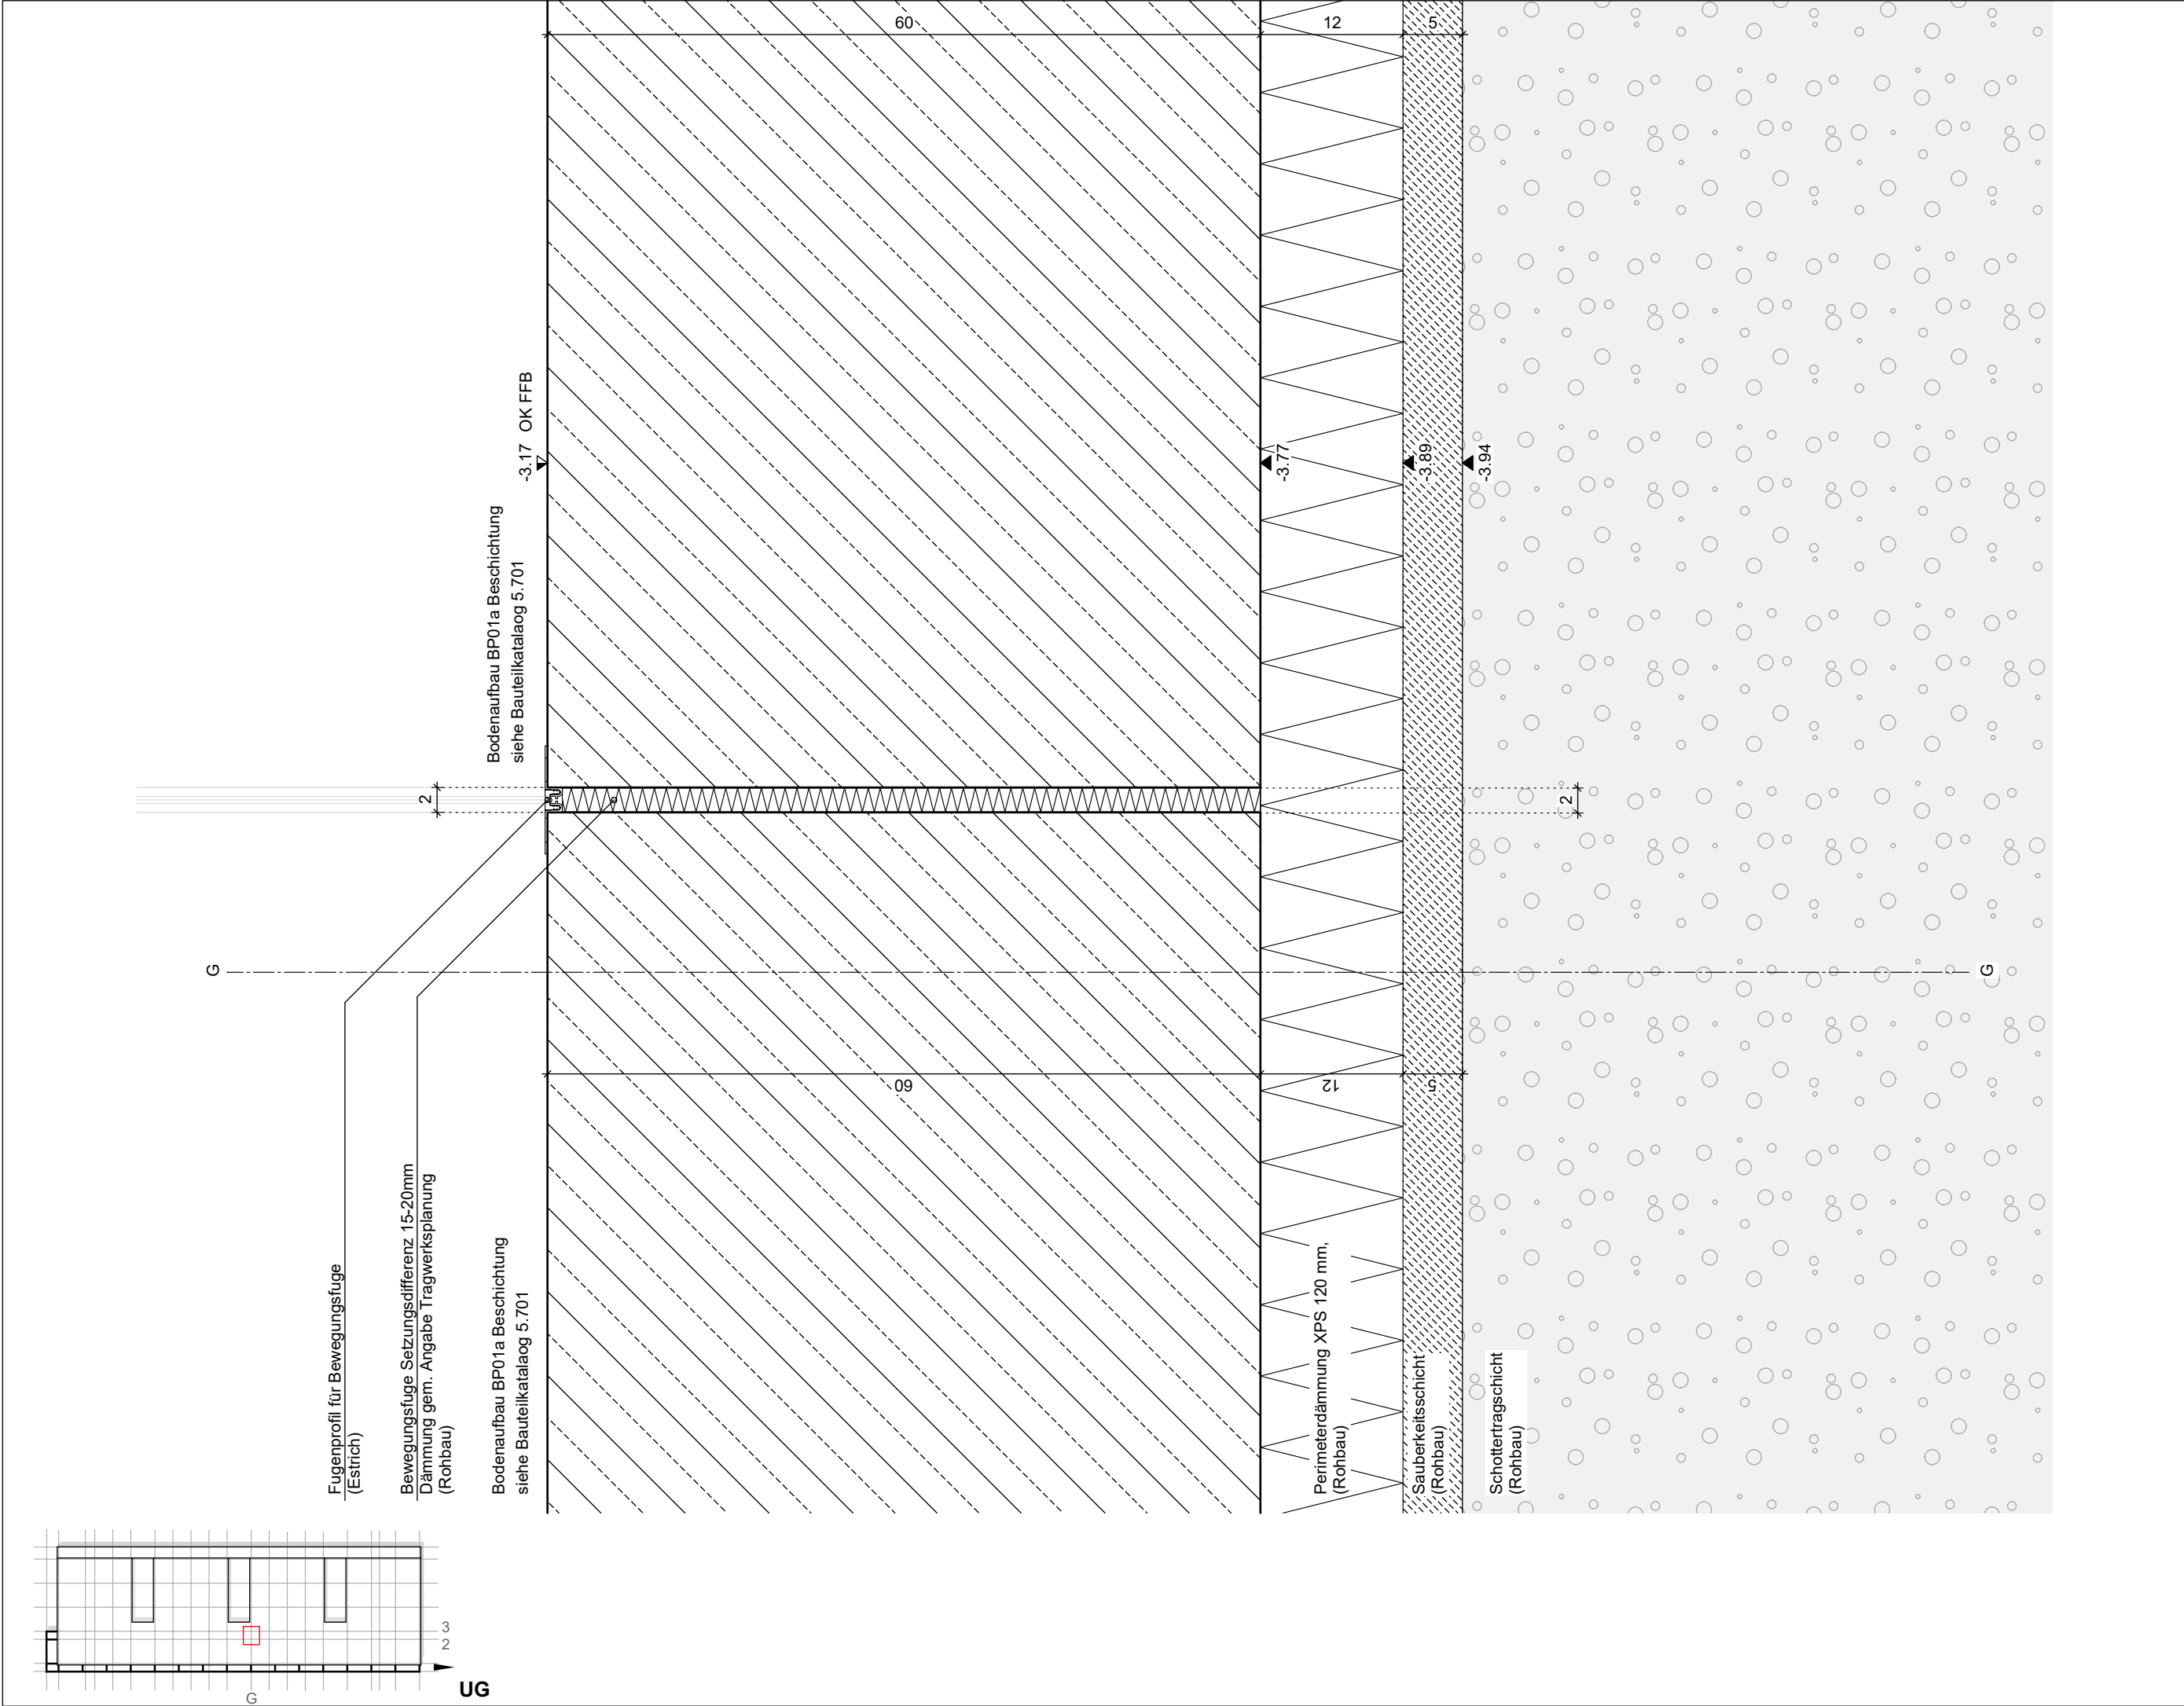

|                                              |                                                                         |   |  |               |              |
|----------------------------------------------|-------------------------------------------------------------------------|---|--|---------------|--------------|
| MAI_ABS_PL725_DV_Bauteilfuge_UG_Flur_Achse G |                                                                         | Datum Freigabe 13.08.2025                                                                                           |  | PLANNR./INDEX | 5.725        |
| PROJEKT                                      | NEUBAU HWK ZENTRUM BAU<br>Neubau des Berufsbildungszentrums II (BBZ II) | BAUHERR<br><br>Handwerkskammer Rheinhessen<br>Körperschaft des öffentlichen Rechts<br>Dagobertstraße 2, 55116 Mainz |  | Maßstab       | 1:5          |
|                                              |                                                                         |   |  | Planformat    | A3           |
|                                              |                                                                         |   |  | Gezeichnet    | BB / AR / BB |
|                                              |                                                                         |   |  | Planstand     | 13.08.2025   |