


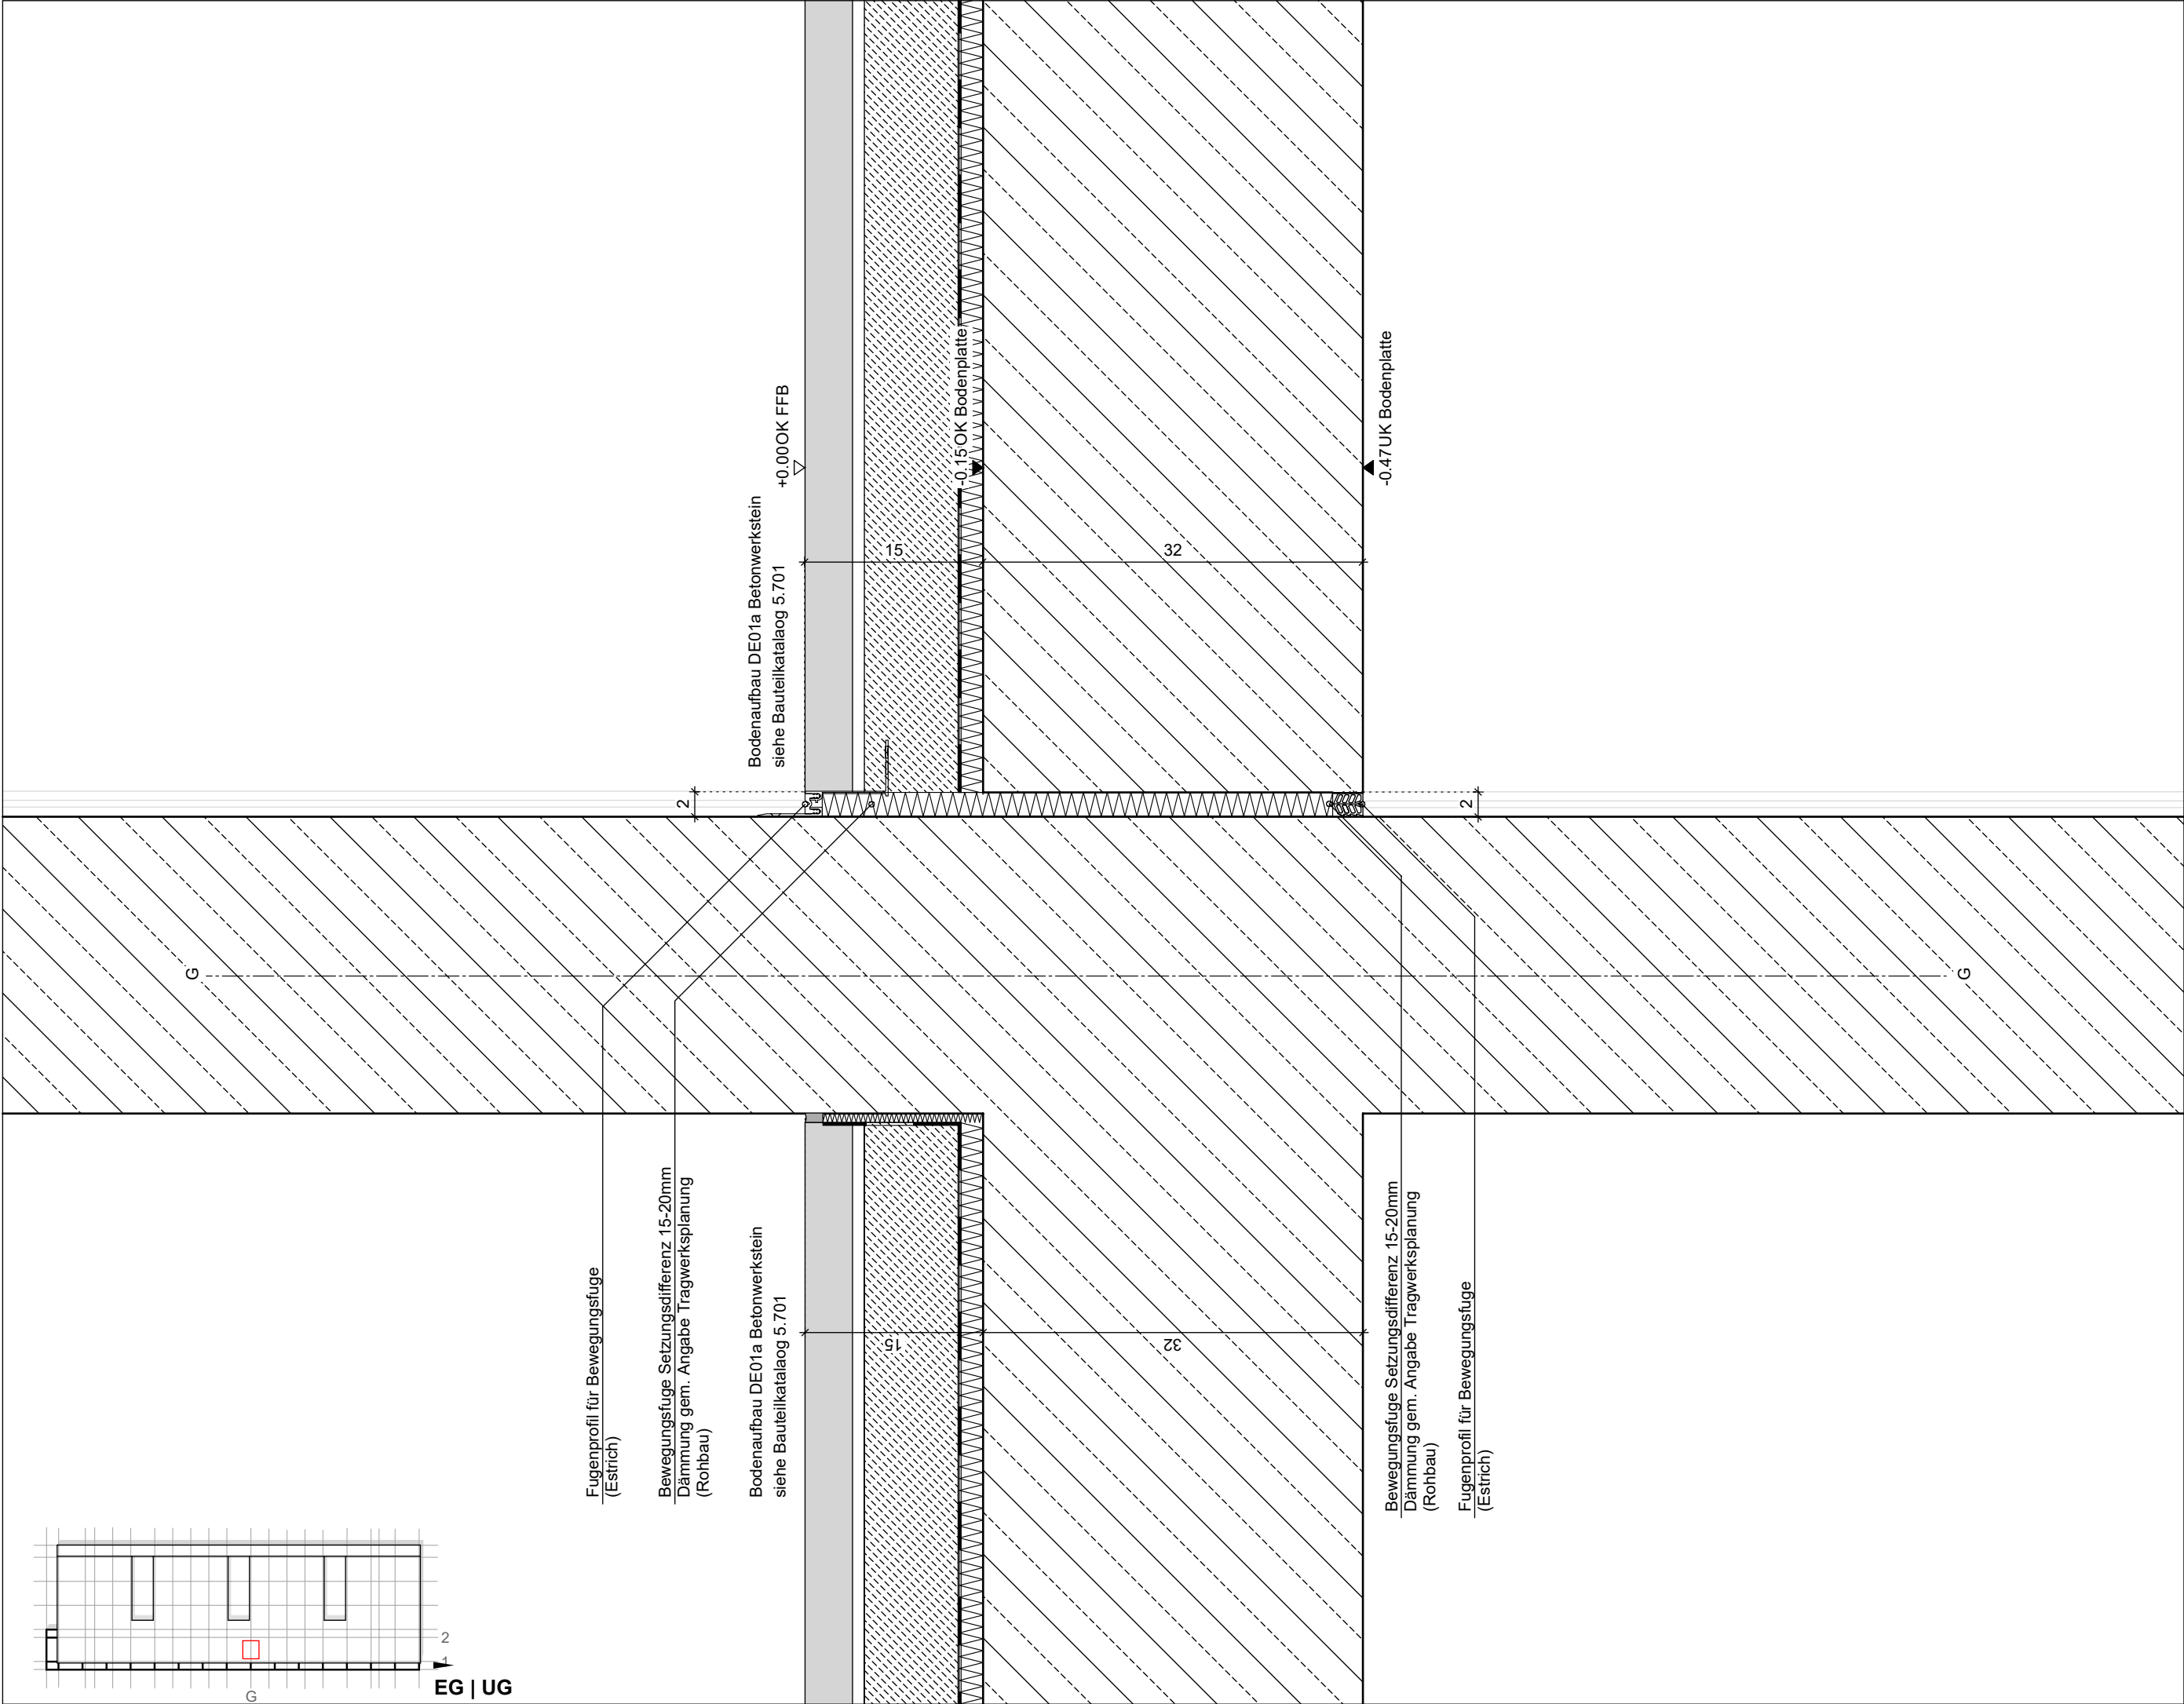

MAI_ABS_PL729_DV_Bauteilfuge_EG_Achse G		Datum Freigabe 13.08.2025		PLANNR./INDEX	5.729
PROJEKT NEUBAU HWK ZENTRUM BAU Neubau des Berufsbildungszentrums II (BBZ II)	BAUHERR Handwerkskammer Rheinhausen Körperschaft des öffentlichen Rechts Dagobertstraße 2, 55116 Mainz			Maßstab	1:5
				Planformat	A3
				Gezeichnet	BB / AR / BB
				Planstand	13.08.2025