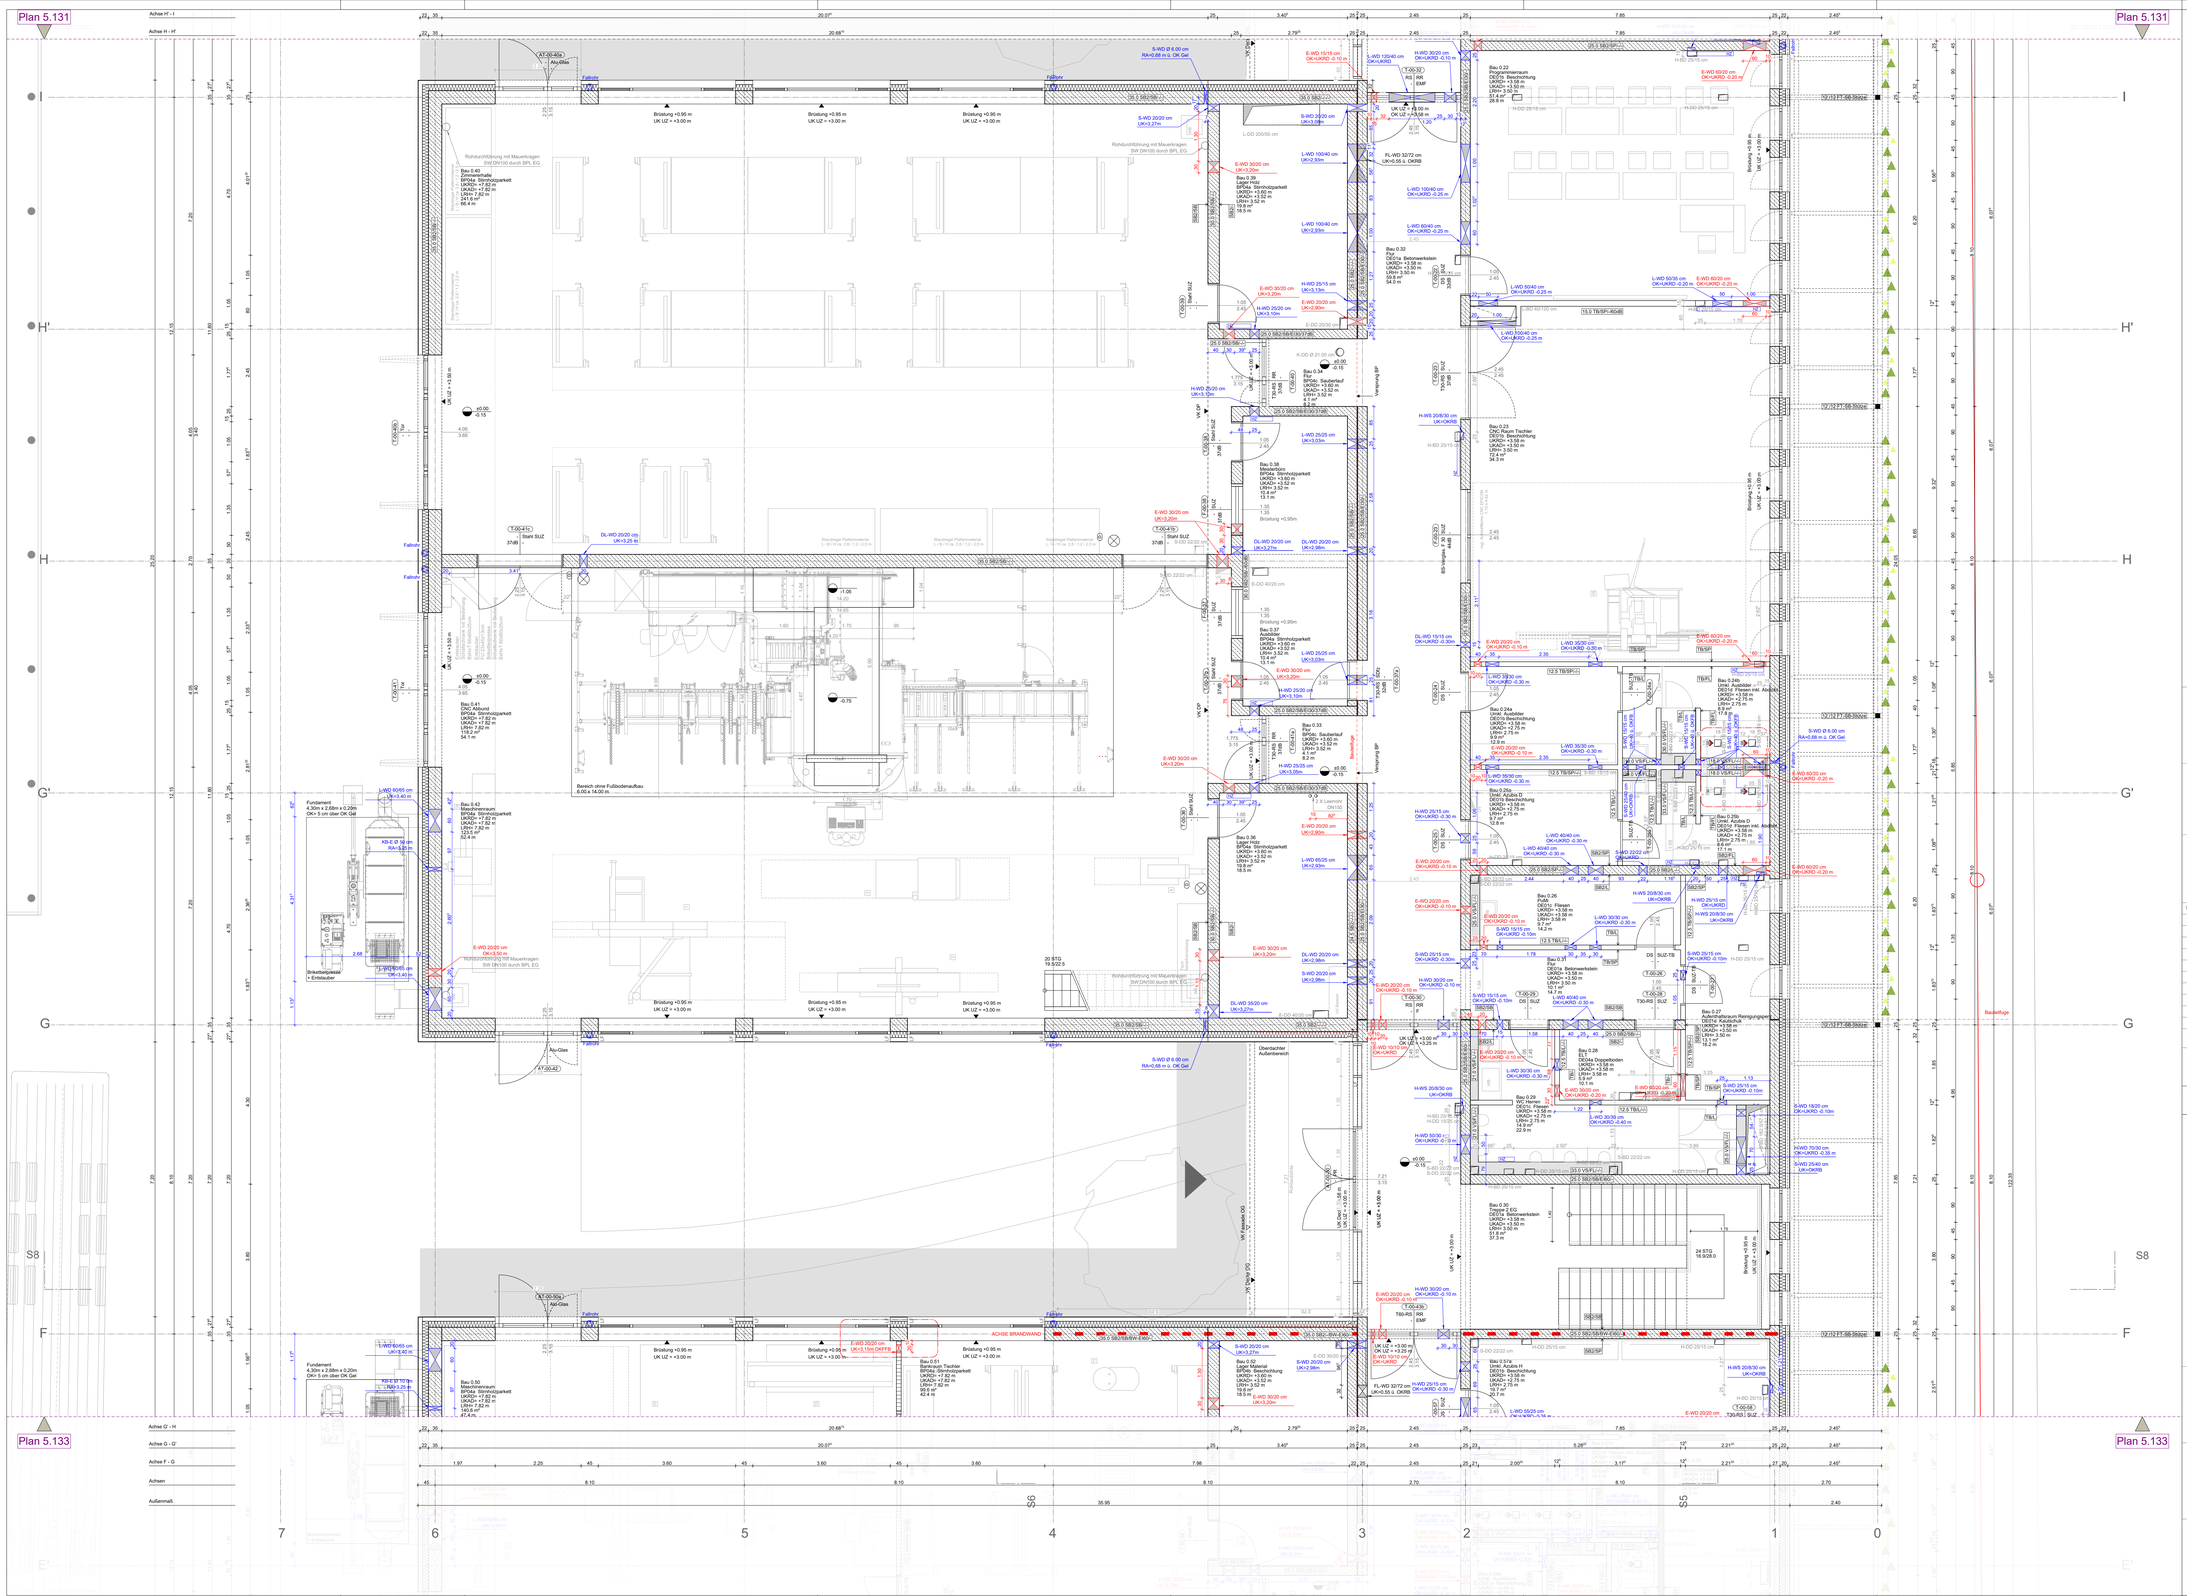
Plan 5.131
Plan 5.133
Achse H' - I
Achse H - H'
Achse G' - H
Achse G - G'
Achse F - G
Achsen
Außenmaß
Bau 0.22 Programmierraum
Bau 0.23 CNC Raum Tischler
Bau 0.24 Unist. Ausbildr.
Bau 0.25 Unist. Ausbildr.
Bau 0.26 Raum
Bau 0.27 Aufenthaltsraum Reinigungspersonal
Bau 0.28 DE04a Doppelboden
Bau 0.29 DE01c Fliesen
Bau 0.32 DE01a Betonwerkstein
Bau 0.33 Sauberlauf
Bau 0.36 Lager Holz
Bau 0.37 Ausbildr.
Bau 0.39 Lager
Bau 0.57 Bankraum Tischler
