




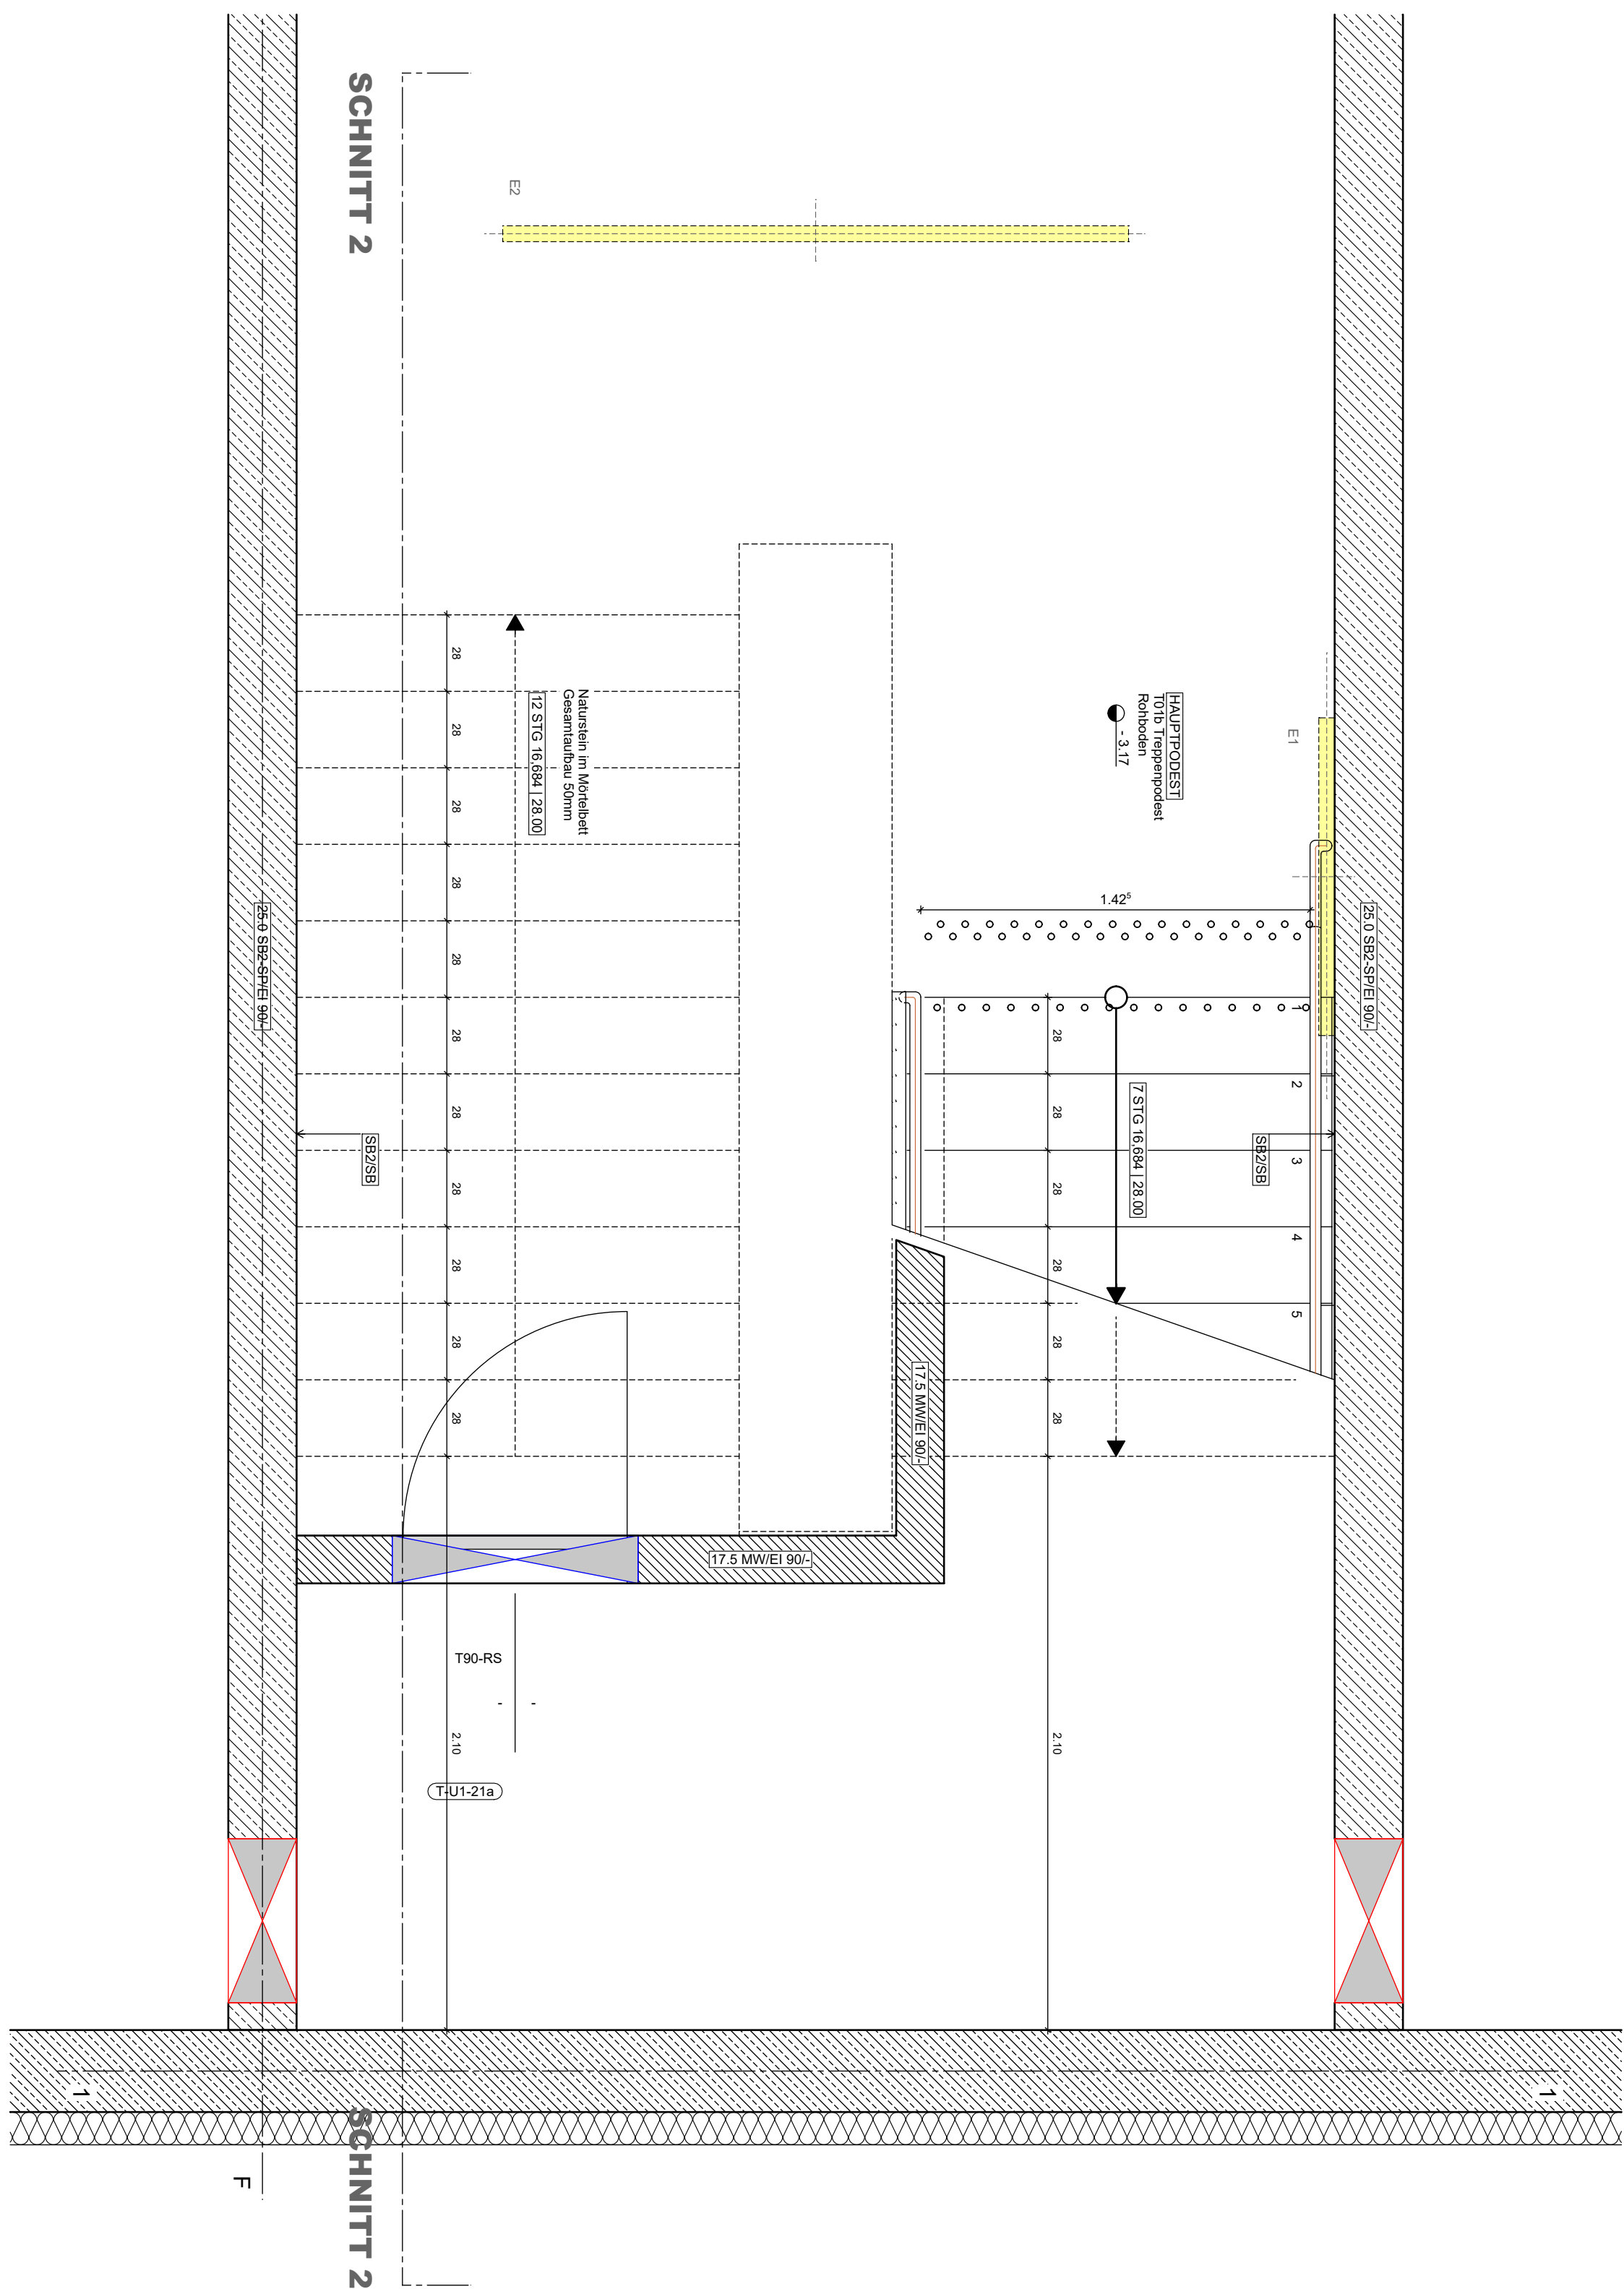

Grundriss UG

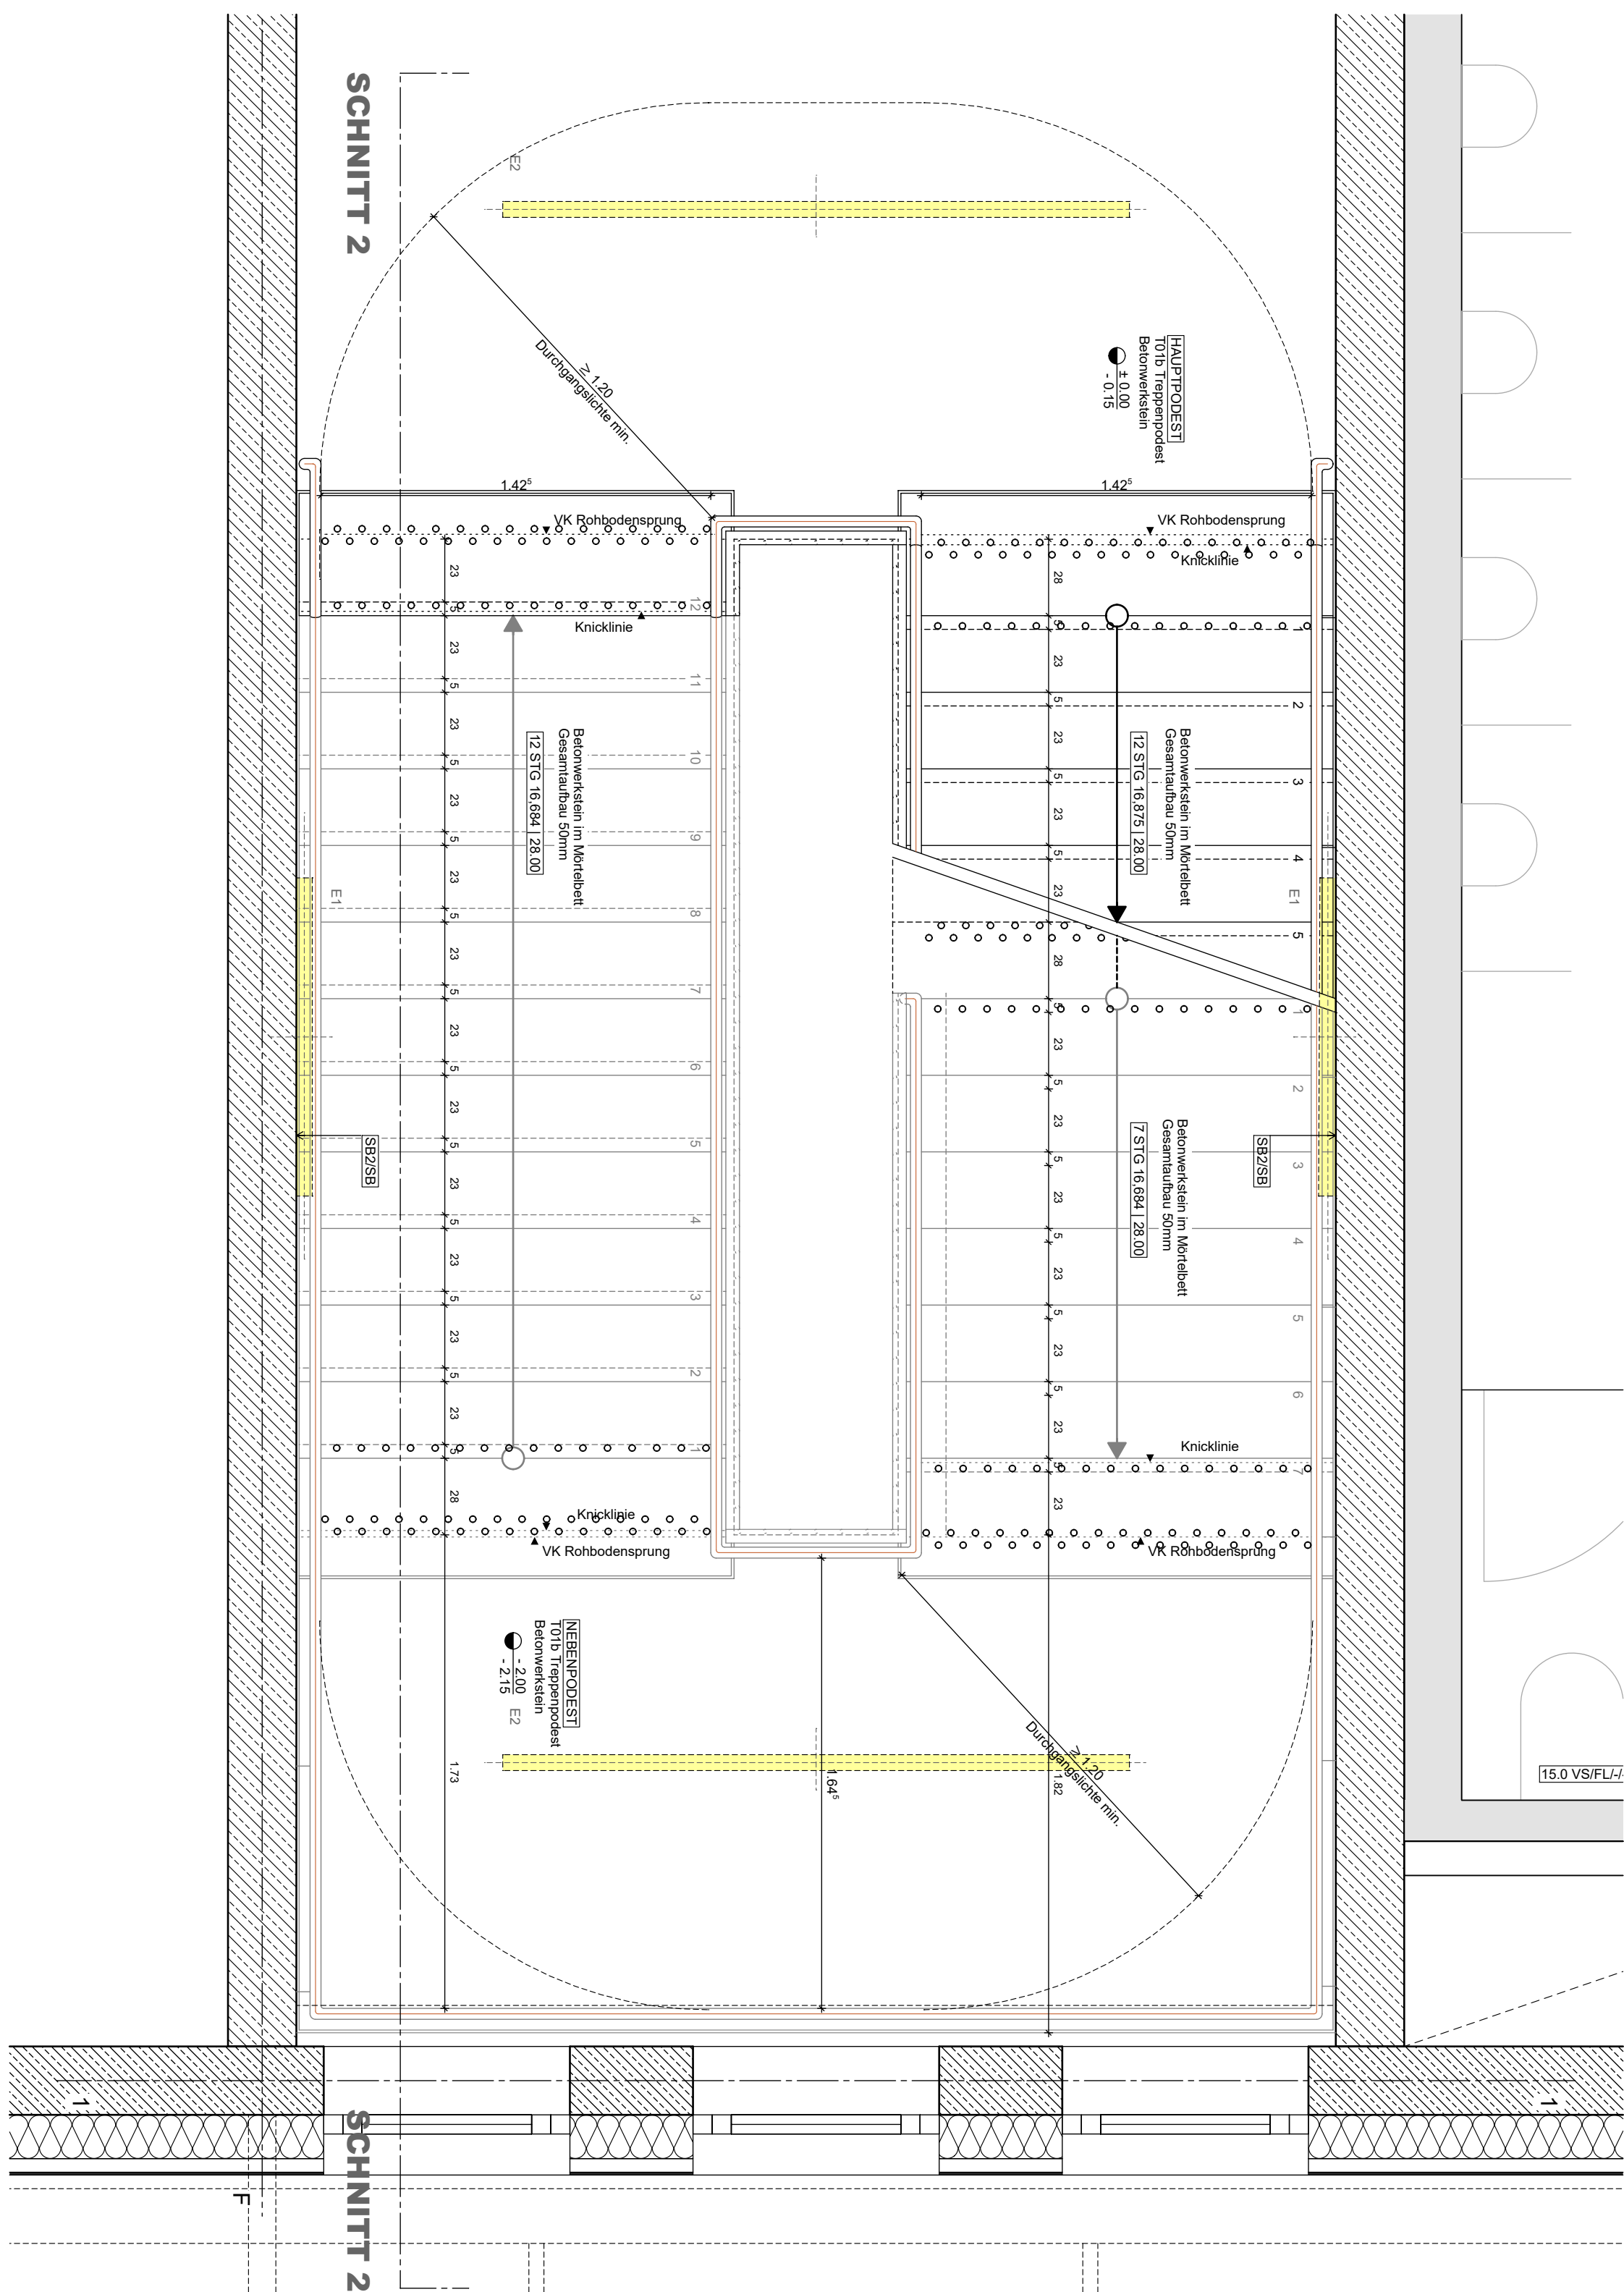

Grundriss EG

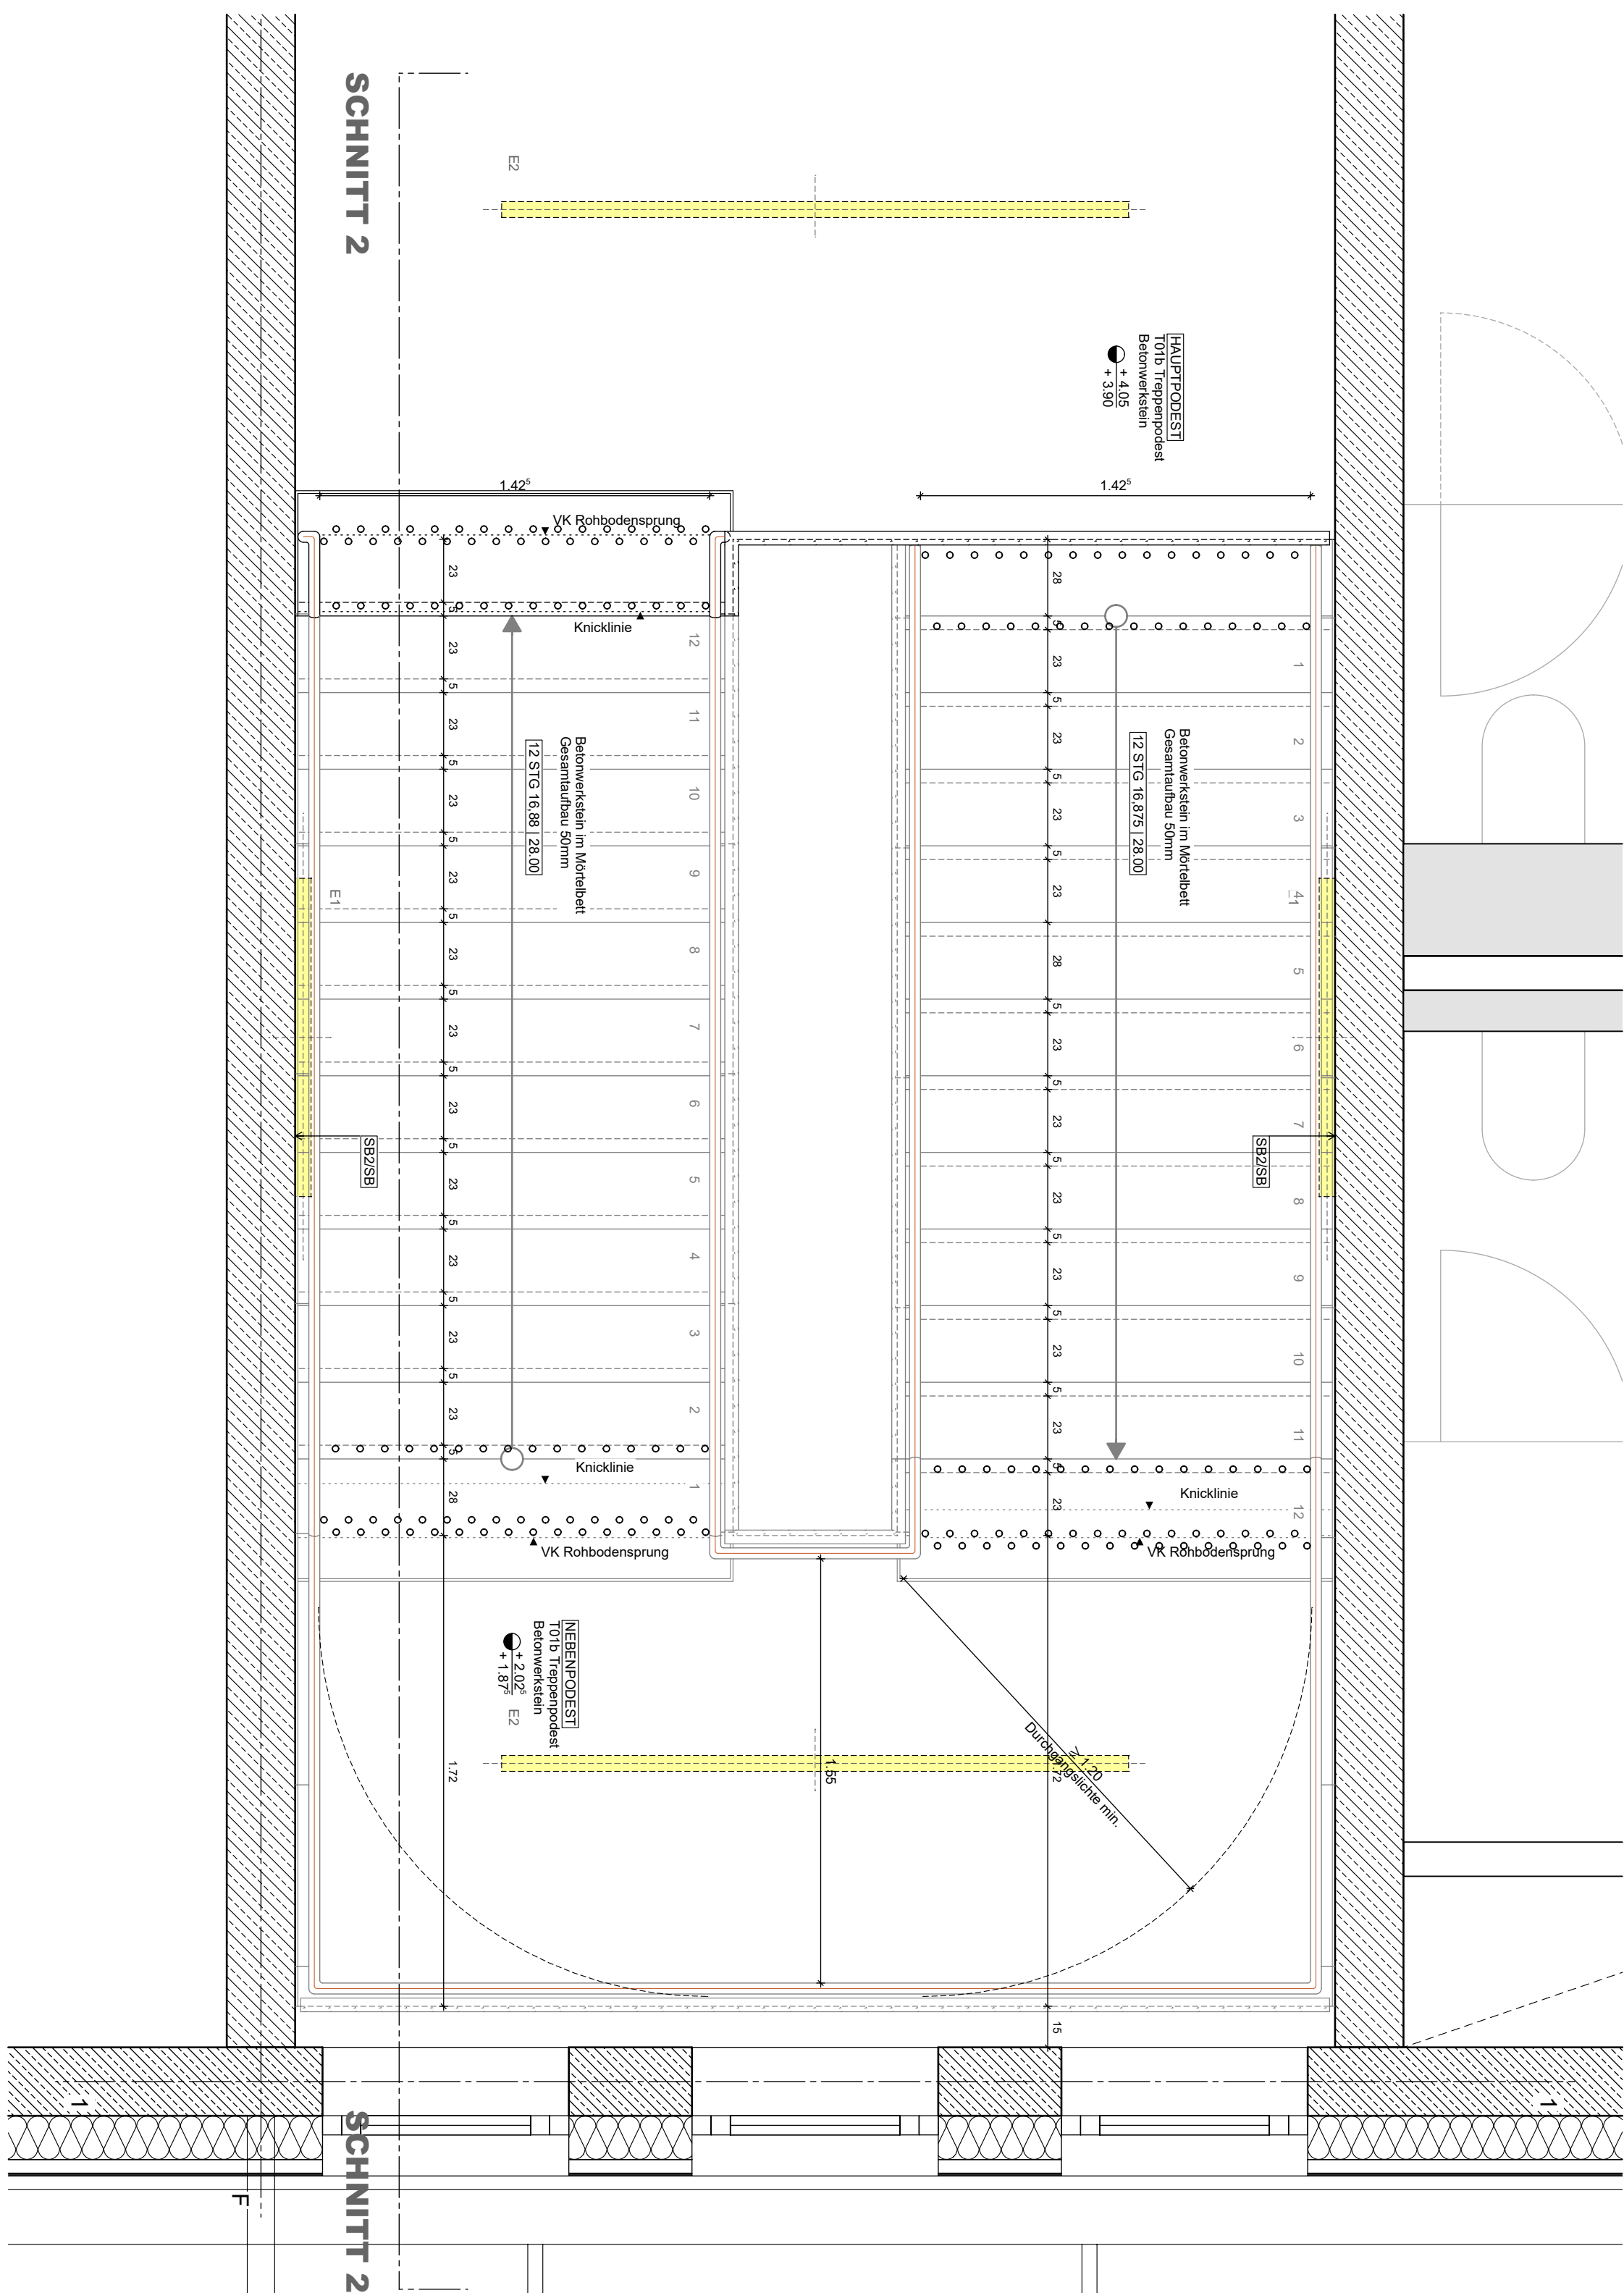

Grundriss OG

Stahlbeton - Qualität gem. Tragwerksplanung

Mauwerk - Qualität gem. Tragwerksplanung

Stahlbeton Fertigputz

LEICHTBAU

Trockenbauwand

Trockenbauwand mit Brandschutzanforderungen

Vorsatzschale Trockenbau, nach Installation schließen

DACHFLÄCHEN

Extensive Begrünung

Photovoltaik

Dachbelag 50x50 cm, Gerüst HLS

DURCHERICHTE

Decke Durchbruch

Boden Durchbruch

Wand Durchbruch

Wand Schutz

HNWISSE

Durchbrüche in Zwischendecken werden grundsätzlich als Unterschlüsse des darunter liegenden Geschosses angegeben. Die Darstellung als Boden durchbrüche hat lediglich informativen Charakter.

SYMBOLE

Bodenerhöhung

Heckkopter

MASSIVWÄNDE / ZEICHEN

SBZ...

SBZ...

SBZ...

MW...

Trockenbau

TBL...

VS...

WANDBEZEICHNUNG

1 MASSIVWÄNDE (bzw.)

2 MASSIVWÄNDE - TROCKENBAU

3 GEFÄLLE

4 BRANDSCHUTZANFORDERUNG

5 SCHALLSCHUTZANFORDERUNG

TÜRTEMPERL

1 BRAND- BZW. RAUCHSCHUTZANFORDERUNG

2 TÜRTEMPERL (bzw. Türe)

3 TÜRTEMPERL (bzw. Türe)

4 ZUSATZAUSSTATTUNG

OBERFLÄCHEN

..SB

..SBZ

..RP

..L

..RL

..HVS

..D

..PR

Schüttung mit Beschriftung 1

Schüttung mit Beschriftung 2 (bzw. (bzw.))

geschichtet und gestrichen

geschichtet und gestrichen

gestrichen

Holzverkleidung

Dämmung

Putzwand

HNWISSE

Wenn nicht anders angegeben, werden TBL-Wände geschichtet und gestrichen.

PLANZEICHEN

80

RD

OK

UK

UZ

ST

AD

RFB

FFB

Brüstung

Rohdecke

Oberkante

Unterseite

Stütz

Abhangende

Rohfußboden

Fertigfußboden

WA

WD

WS

BD

DA

DD

DS

RDF

FD

Wandanspannung

Wanddurchbruch

Wandschutz

Bodenunterseite

Deckenanspannung

Deckendurchbruch

Deckenschutz

Reinrichtung

Fundamentdurchführung

SB BD

E

H

L

S

K

A

B1

GOK

Bohrerloch

Einbauelement

Heizung

Leuchte

Sanitär

Kälte von HLS

Nichtbrennbar

Schwermetallfrei

Geländebereiche

ALLGEMEINE ANMERKUNGEN

Bezugspunkt der Planung und Maßnahme - Achse M12

OK 100 ED + 0.00 + 1.41 ab NN

Bemessungsbereichsbesitzstand - ca. 120.00 m ü NN (bzw. 120 u. GOK)

Die angegebenen Höhenwerte beziehen sich auf +0.00

Die Pläne gehen nur in Verbindung mit den Festlegungen des Bauwerks-Maßstabes (bzw. Maßstab) ein

Die Pläne gehen nur in Verbindung mit dem Brandschutzkonzept des Bauwerks (bzw. Brandschutzkonzept) ein

IND

DATUM

GEZ

BEREICHUNG

TITEL

MAI_ABS_5.384_GR_TRH-2

Datum Freigabe 02.07.2025

LEISTUNG

PLANSTAND

GEZ

PLANFORMAT

MASSSTAB

25.11.2025

BS / AR / SB

1500 x 841.0

M 1:20

PROJEKT

NEUBAU HWK ZENTRUM BAU

Neubau des Betriebszentrums (bzw. (bzw.))

NG

BALHERR

Händlerkammer Rheinhessen

Kölnstraße 2, 55118 Mainz

Projektleitung

Händlerkammer Rheinhessen

Daydstraße 2, 55118 Mainz

Ort

Datum

Unterschrift

ARCHITEKT

SCHWINGARCHITEKTEN

Josf. Schwing/Max 11, 041479 München

T + 49 (0) 89 - 529 0 849 10

F + 49 (0) 89 - 529 0 849 20

Ort

Datum

Unterschrift

FACHPLANER

Ort

Datum

Unterschrift