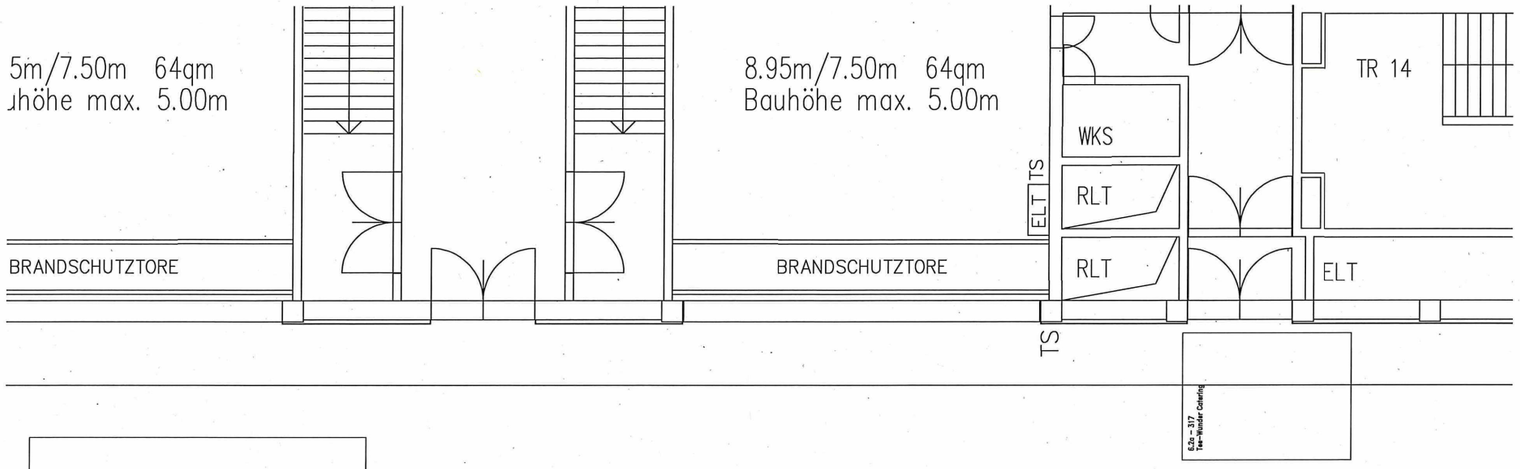

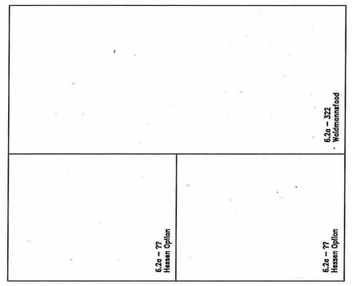

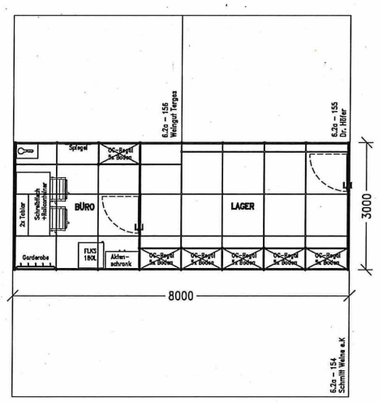

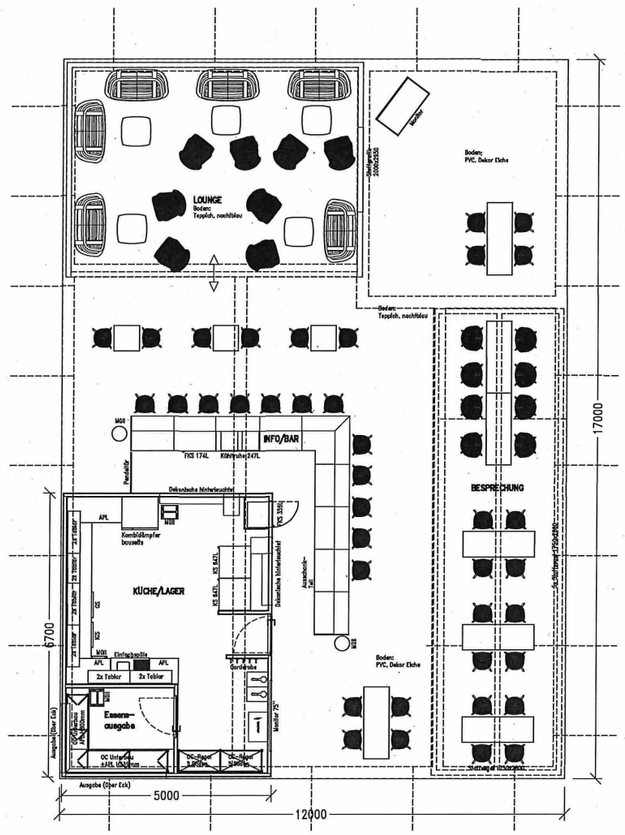

GRUNDRISS
FLOOR PLAN

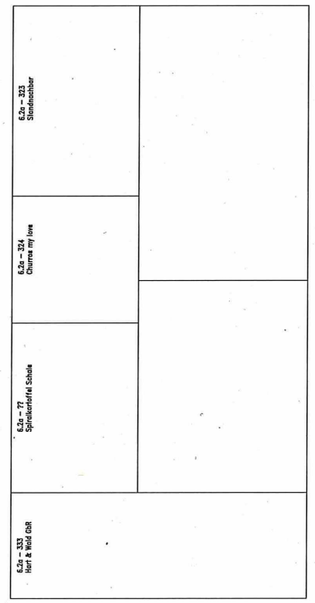

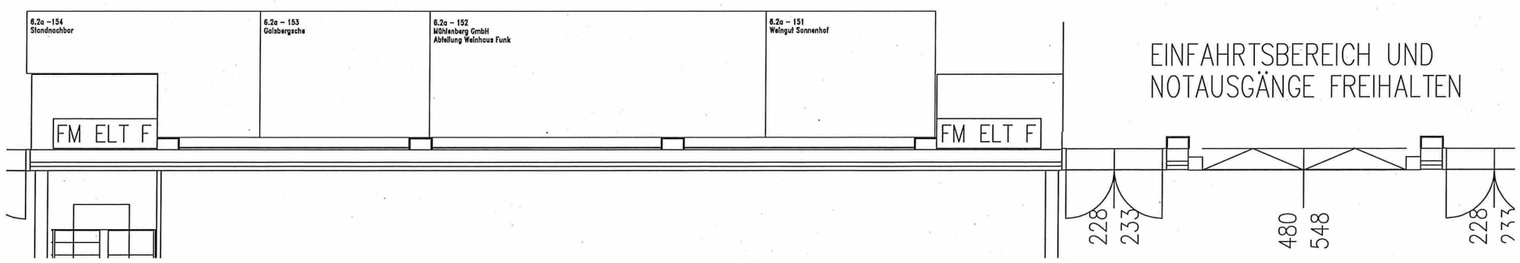

Veranstaltung event	IGW 2026
Ort venue	BERLIN
Laufzeit duration	16.01.2026 - 25.01.2026
Halle hall	6.2a
Stand Nr. booth no	152
Maßstab scale	1:50