


ACHTUNG:
Aufgrund festgestellter Bestands-
abweichung wurden Achsen angepasst.
Alle Achsen von Haus 3 wurden 7,4cm
nach oben verschoben.
Achsen 31a-35a zusätzlich 7,4cm nach
links verschoben.
Der Achsabstand untereinander ist
gleich geblieben.

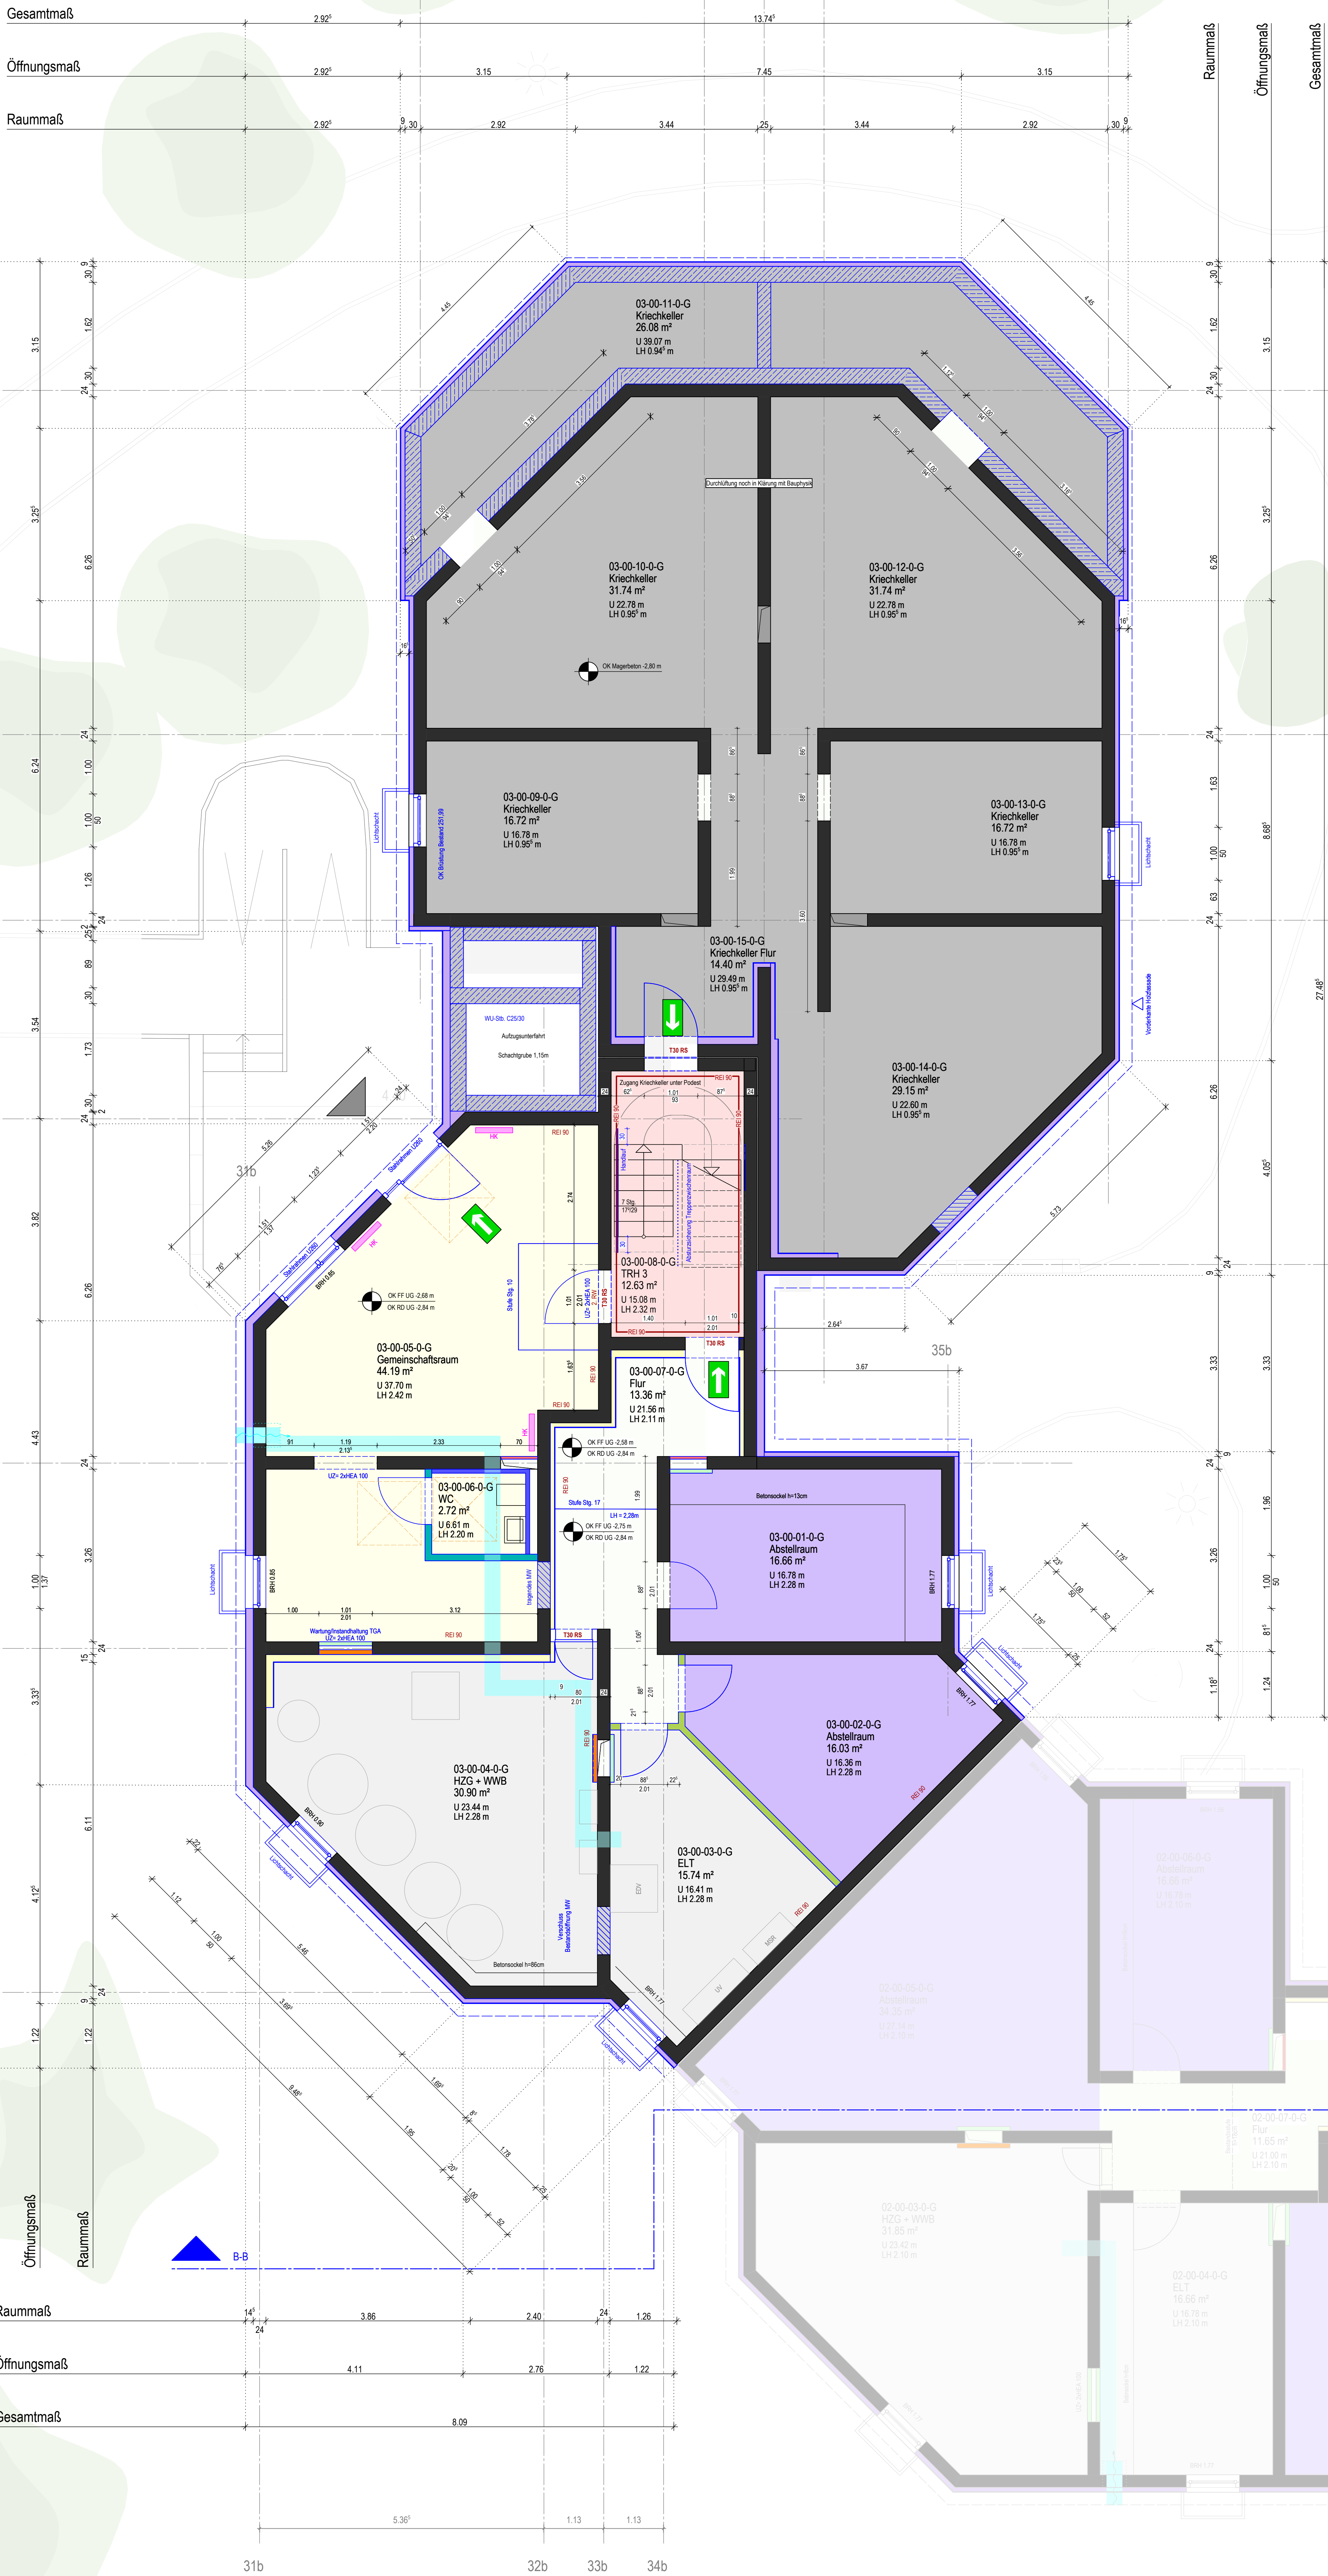

Legende		BO DO		T30
A	Schnitt	DO	Deckendurchbr.	feuerhem., dicht., selbstschließend
2007	Anschritt	WS	Wanddurchbruch	T30 RS
ZEICHNUNGS-ABKÜRZUNGEN		DS	Deckenschicht Wandschicht	RS
DETAILIERE		BA DA	Bodenablauf Dachablauf	dicht- und selbstschließend
ZEICHNUNGS-ABKÜRZUNGEN		AHD	Abhangende	dicht- und selbstschließend
ZEICHNUNGS-ABKÜRZUNGEN		RO	Revisionsöffnung	schließend
ZEICHNUNGS-ABKÜRZUNGEN		RR	Regenrohr	Fluchtwegschlüssel Notausstieg
ZEICHNUNGS-ABKÜRZUNGEN		ELT	Elektro	Beton bewehrt unbewehrt
ZEICHNUNGS-ABKÜRZUNGEN		HZG	Heizung	Betonfertige
ZEICHNUNGS-ABKÜRZUNGEN		SAW	Sanitär	Mauerwerk
ZEICHNUNGS-ABKÜRZUNGEN		BRW	Brandwand	Trockenbau
ZEICHNUNGS-ABKÜRZUNGEN		REI 60-M	Bauart einer Brandwand REI 60-M	Feuerpassivzone (FNZ)
ZEICHNUNGS-ABKÜRZUNGEN		REI 90	feuerbeständig	AHD Fure 0,20 m UKRD
ZEICHNUNGS-ABKÜRZUNGEN		REI 60	hochfeuerhemmend	AHD F30 Fure 0,20 m UKRD
ZEICHNUNGS-ABKÜRZUNGEN		REI 30	feuerhemmend	AHD Schallschutz 0,065 m UKRD
ZEICHNUNGS-ABKÜRZUNGEN		A	nichtverbräuchbare Baustoffe	
ZEICHNUNGS-ABKÜRZUNGEN		UZ UBZ	Unterzug Überzug	

Legende Weiteres		TGA - Bauteile	Barrierefreiheit
		dezentrales Lüftungsgerät	Bewegungsfäche 1,20 m x 1,20 m
		Lüftungsgitter	Bewegungsfäche 1,20 m x 1,70 m
		Heizkörper	Bewegungsfäche 1,50 m x 1,50 m
		Elektro - Unterverteilung	
		Elektro - Netzwerkschrank	

Legende Trockenbau	Wandtyp	Schallschutz	Beplankung / Ständerwerk	Beplankung / Dämmung
W112.1	R w ≥ 53 dB	einseitig/leinsseitig Einfachständer 100 mm	2x12,5mm Typ A (GKB) 80mm Dämmschicht 2x12,5 HZ (GKB)	
W112.2	R w ≥ 53 dB	einseitig/leinsseitig Einfachständer 100 mm	2x12,5mm Typ A (GKB) 80mm Dämmschicht 2x12,5 HZ (GKB)	
W112.3	-	beidseitig Einfachständer 100 mm	2x12,5mm Typ A (GKB) 80mm Dämmschicht	
W112.4	-	beidseitig Einfachständer 50 mm	2x12,5mm Typ A (GKB) 80mm Dämmschicht	
W112.6	R w ≥ 53 dB	beidseitig Einfachständer 75 mm	2x12,5mm Typ DFH2 (GKF) 40mm Dämmschicht	
W112.7	R w ≥ 53 dB	beidseitig Einfachständer 75 mm	2x12,5mm Typ DFH2 (GKF) 60mm Dämmschicht	
W112.8	R w ≥ 53 dB	beidseitig Einfachständer 100 mm	2x12,5mm Typ DFH2 (GKF) 60mm Dämmschicht	
W115.1	R w ≥ 53 dB	beidseitig Doppelständer 50 mm Fuge 5 mm	2x12,5mm Typ DFH2 (GKF) 2x40mm Dämmschicht	
W115.2	R w ≥ 53 dB	beidseitig Doppelständer 50 mm Fuge 5 mm	2x12,5mm Typ A (GKB) 2x40mm Dämmschicht	
W115.3	R w ≥ 53 dB	beidseitig Doppelständer 50 mm Fuge 5 mm	2x12,5mm Typ DFH2 (GKF) 2x40mm Dämmschicht	
W135	-	beidseitig Einfachständer 75 mm Achsenabst. max.: 312,5	2x12,5mm Typ DFH2 (GKF) 60mm Dämmschicht	
W26.1	-	1-seitig Einfachständer 50mm	2x12,5mm Typ A (GKB) 40mm Dämmschicht	
W26.2	R w ≥ 57 dB	1-seitig Einfachständer 50mm	2x12,5mm Typ DF (GKF) 40mm Dämmschicht	
W26.3	-	1-seitig Einfachständer 50mm	2x12,5mm Typ H2 (GKB) 40mm Dämmschicht	
W26.4	-	1-seitig Einfachständer 50mm	2x12,5mm GF 40mm Dämmschicht 10mm Lüftschicht	
W26.5	-	1-seitig Einfachständer 75mm	2x12,5mm Typ A (GKB) 60mm Dämmschicht 10mm Lüftschicht	
W26B.1	R w ≥ 38 dB	1-seitig Einfachständer 50mm	2x15mm Typ DF (GKF) 40mm Dämmschicht	
W26B.2	-	1-seitig Einfachständer 50mm	2x20mm Typ DF (GKF) 40mm Dämmschicht	
W26B.1	-	1-seitig Winkelprofil 5035	2x25mm Typ DF (GKF) 40mm Dämmschicht	
Austausch Beplankung	-	1-seitig	2x12,5mm Aquapanel	
gleitender Deckenanschluss, Fugentiefe = XX mm				

Legende Holzbau	Typ	Schallschutz	Beplankung / Ständerwerk	Beplankung / Dämmung
ST GL24h	-	alleseitig Abmessungen siehe Statik	2x15mm Typ DF (GKF)	
W556	R w ≥ 53 dB	beidseitig Doppelständer 80 mm Fuge 20 mm	2x15mm Typ DF (GKF) 2x80mm Dämmschicht	
BSP	-	beidseitig wandartiger Träger 140 mm	2x15mm Typ DF (GKF)	
BSP	-	beidseitig Brettsperrholz 120 mm	1,2 x 18mm Typ DF (GKF)	
ST C24	-	beidseitig 60/160mm, a = 625 mm	Holzbeplankung Faserzement mit UK, g gesamt = 84 mm 1x16mm GF 1x160mm Dämmschicht Zellulose MF 1x15mm OSB3 1x80mm Dämmschicht (Tol.) MF 1000	
ST C24	-	einseitig 60/160mm, a = 625 mm	Holzbeplankung Faserzement mit UK, g gesamt = 84 mm 1x60mm Dämmschicht MF (druckfest) 1x15mm OSB3 2x15mm Typ DF (GKF)	
ST C24	-	60/160mm, a = 625 mm	Faserzement mit UK, g gesamt = 84 mm 1x60mm Dämmschicht MF (druckfest) 1x160mm Dämmschicht MF	

ACMS_

Projektname:	212_StudWood Trier LP5 Ausführungsplanung
Bauherr:	Sanierung des Studierendenwohnheims Tarforst Universitätsring 8; 54296 Trier Gemarkung: Tarforst
Auftraggeber:	Studierendenwerk Trier AöR Universitätsring 12a; 54296 Trier
Entwurfsverfasser:	ACMS Architekten GmbH Friedrich-Ebert-Straße 55; 42103 Wuppertal 0202 4457130
Flur: 10	Flurstück: 100/90
JFC - Höhe über NN	
Index	0
Änderungen	
Basisplan	
Datum	31.03.2026
Bearbeiter	tk
Planbezeichnung	Haus 3_Grundriss UG
Proj.-Nr.	Planer
P02	Werkplanung
Plan-Nr.	092.1
Maßstab	1:50
Index	0
Datum	31.03.2026