


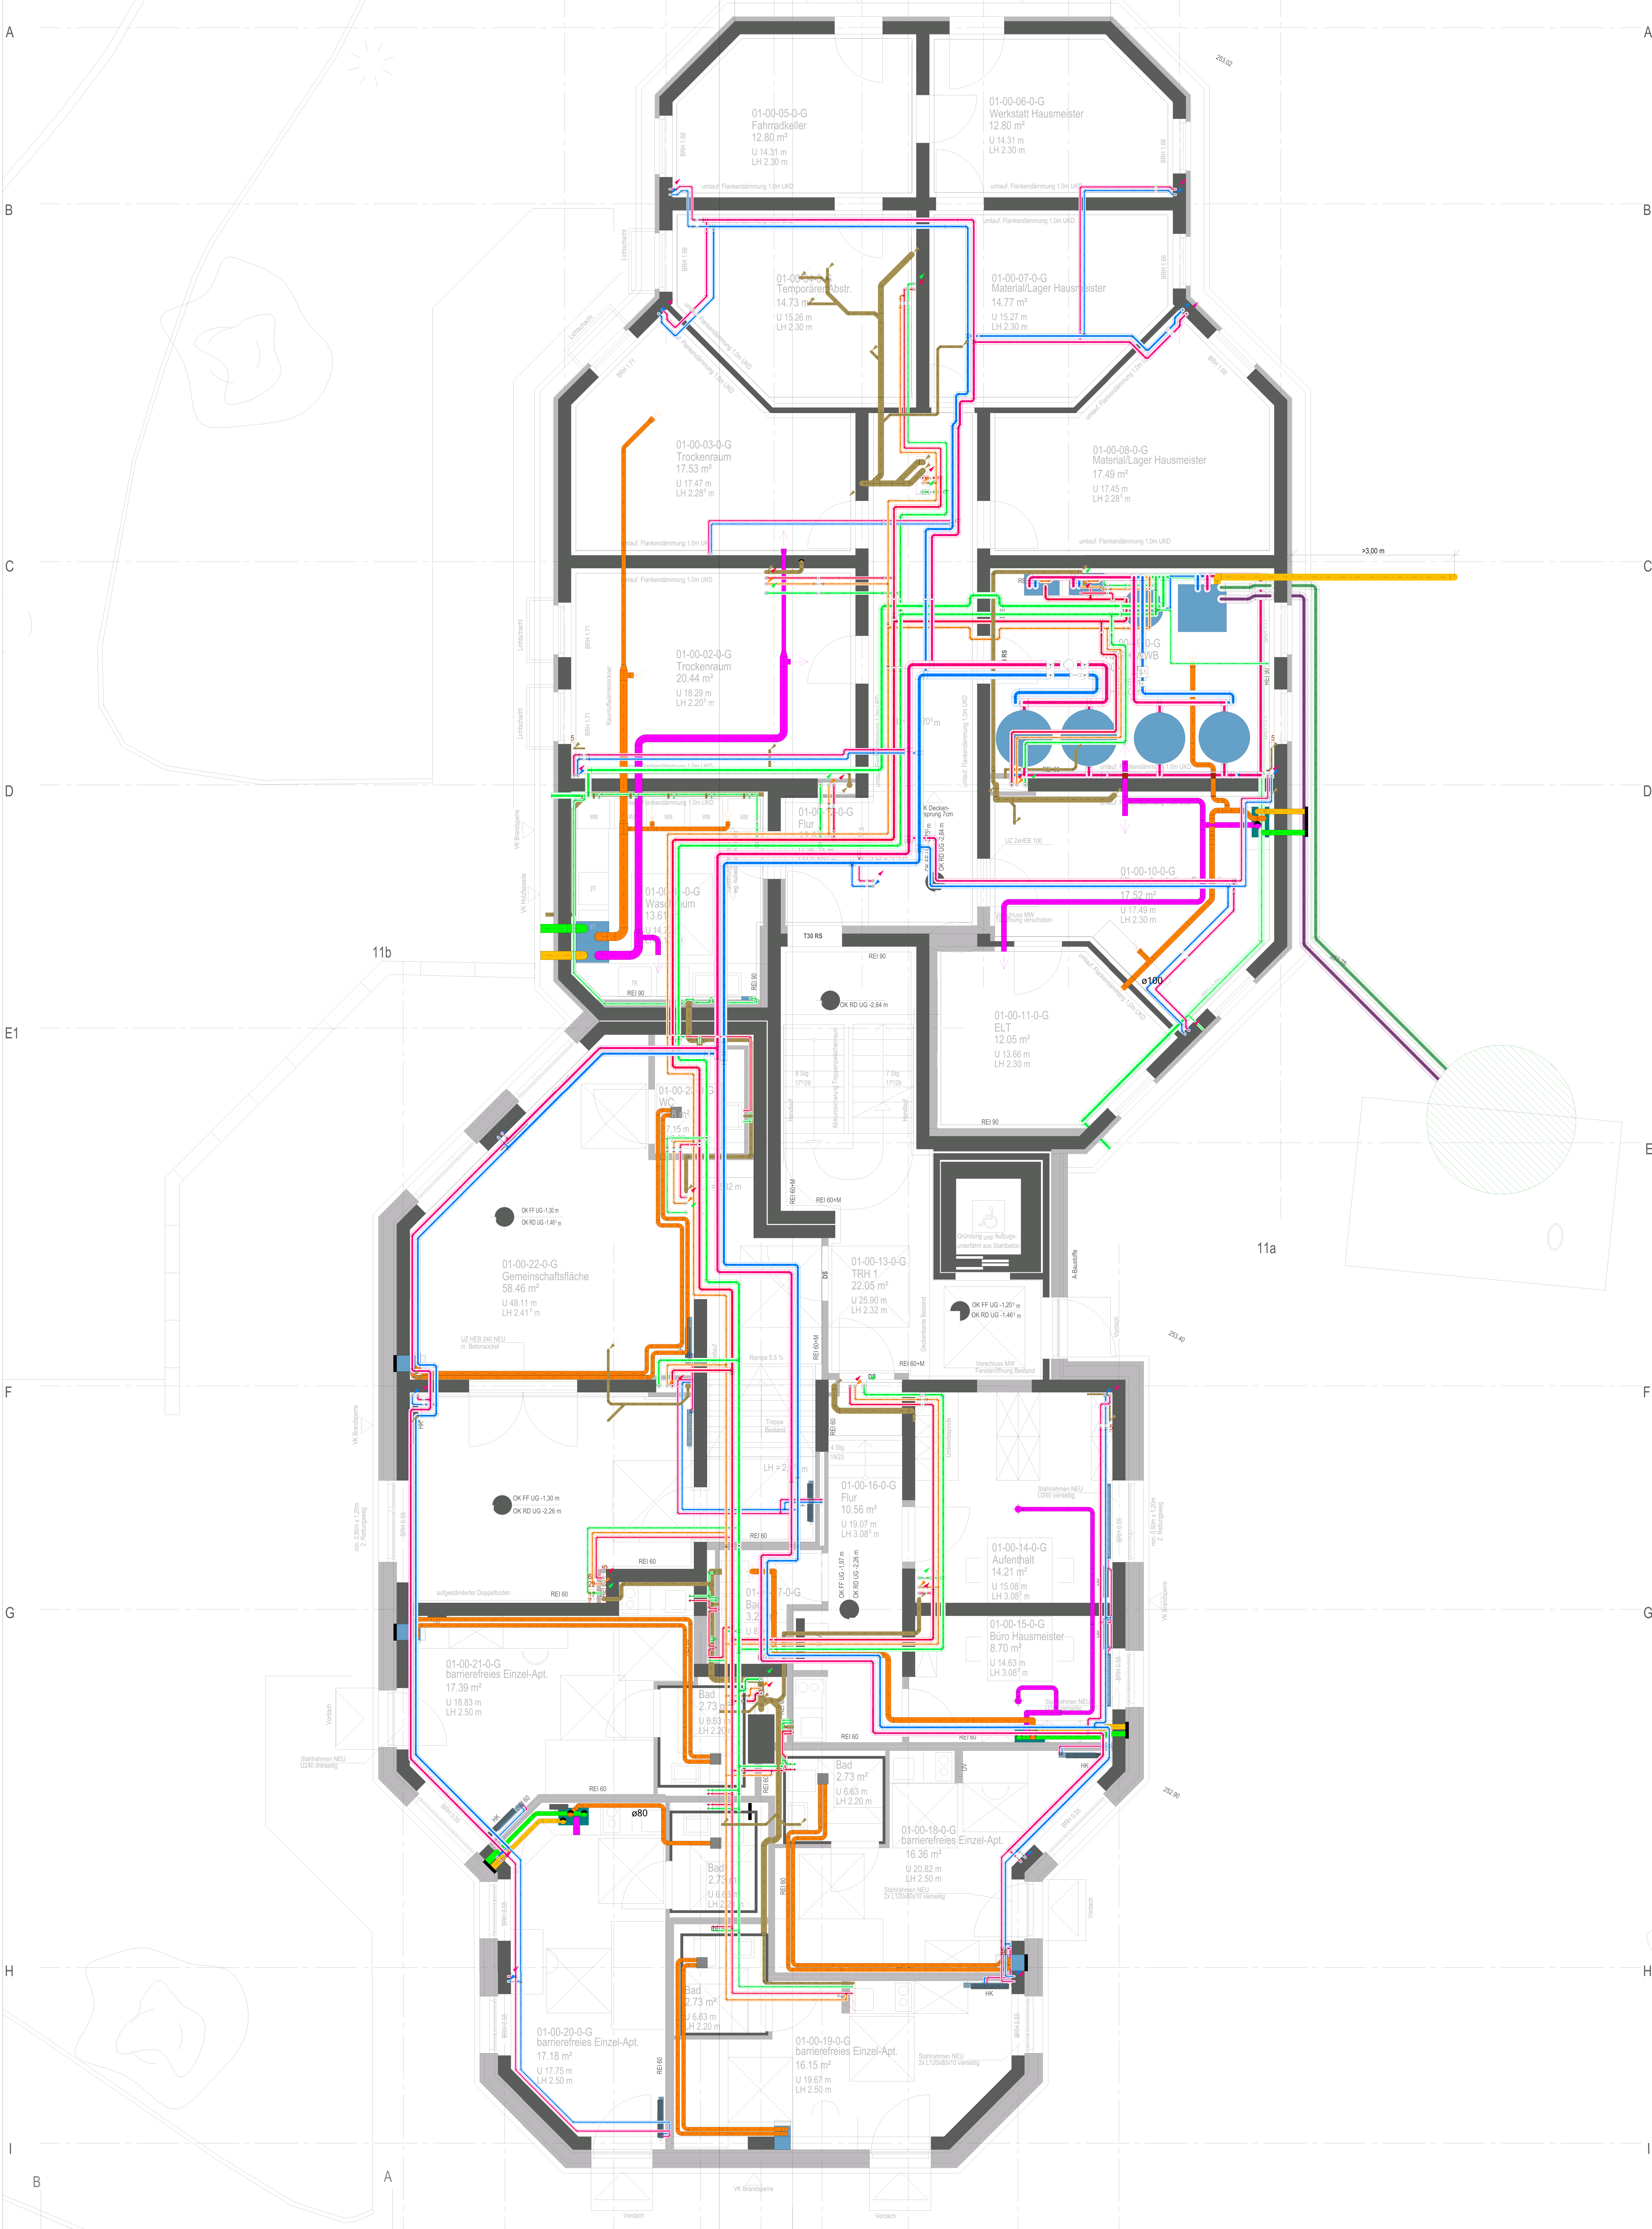

Legende Heizung

Heizungsvorlauf

Heizungsrücklauf

Vorlauf Fußbodenheizung

Rücklauf Fußbodenheizung

Vorlauf WRG

Rücklauf WRG

Abgasrohr Wärmeerzeuger

Ölleitung

Heizkreis Fußbodenheizung

Ltg. beginnend nach unten

Ltg. von oben u. endend

Ltg. durchgehend

Legende Trinkwasser

Trinkwasser kalt

Trinkwasser warm

Trinkwasser Zirkulation

Trinkwasser enthärtet

Brauchwasser

Gas

Sprinklerleitung

Feuerlösleitung

Ltg. beginnend nach unten

Ltg. von oben u. endend

Ltg. durchgehend

Ltg. beginnend nach oben

Ltg. von unten u. endend

Legende Lüftung

Zuluft

Abluft

Außenluft

Fortluft

Umluft

Entrauchung

Brandschutzverkleidung

Ltg. beginnend nach unten

Ltg. von oben u. endend

Ltg. durchgehend

Legende Abwasser

Schmutzwasser

Schmutzwasser Grundleitung

Schmutzwasser Fett

Schmutzwasser Fett Grundleitung

Regenwasser

Regenwasser Grundleitung

Notentwässerung

Mischwasser

Ltg. beginnend nach unten

Ltg. von oben u. endend

Ltg. durchgehend

Entlüftung

ISW - Versorgungstechnik

AUSFÜHRUNGSZEICHNUNG
Keine Montagezeichnungen gemäß VOB Teil C.
Alle Maße und Angaben sind an Ort und Stelle zu überprüfen.
Bei Abweichung ist vor Ausführung der Arbeiten Rücksprache mit der Bauleitung zu halten.

Folgendes ist zu beachten :

- Das Leistungsverzeichnis
- Anerkannte Regeln der Technik
- Auflagen gemäß Bauschein, Brandschutzgutachten, Sicherheitsvorschriften, Technische Beschreibungen.

Abstimmung :
Vor Montagebeginn sind die Trassenführungen aller beteiligten Technikgewerke abzustimmen und in die Montageplanung auf Grundlage der aktuellsten Architekturpläne zu integrieren.

Grundlage der Zeichnung ist der Plan des Büros: ACMS Architekten GmbH
Friedrich-Ebert-Straße 55, 42103 Wuppertal

Planstand: 07.01.2026Index: -Eingang ISW: 08.01.2026

VORABZUG

IndexÄnderungDatumgez.gepr.

www.ingenieure-isw.de
info@ingenieure-isw.de

• HAMM
Bismarckstraße 1
59071 Hamm
Telefon 02381/98030-0
Telefax 02381/98030-30

• ARNSBERG
Ehringstraße 32
59075 Arnsberg
Telefon 02932/9757-0
Telefax 02932/9757-10

• BOCHUM
Gerard-Meyer-Platz 8
44793 Bochum
Telefon 0234/545002-30
Telefax 0234/545002-50

Bearbeiter
Sanierung des Studierendenwohnheims Tarfort
Universitätsring 8
54296 Trier

Planinhalt
Medienplan / Haus 1

Projektnummer
G 2687

Zeichnungs-Nr.
5 T-MP 01.1

Stand(Datum)
06.02.2026

Geschoss/Bauteil
Untergeschoss

Leistungsphase
Ausführungsplanung

Gewerk
Techn. Gebäud.

Gez.
TB

Gepr.
MBu

Maßstab
1 : 50