


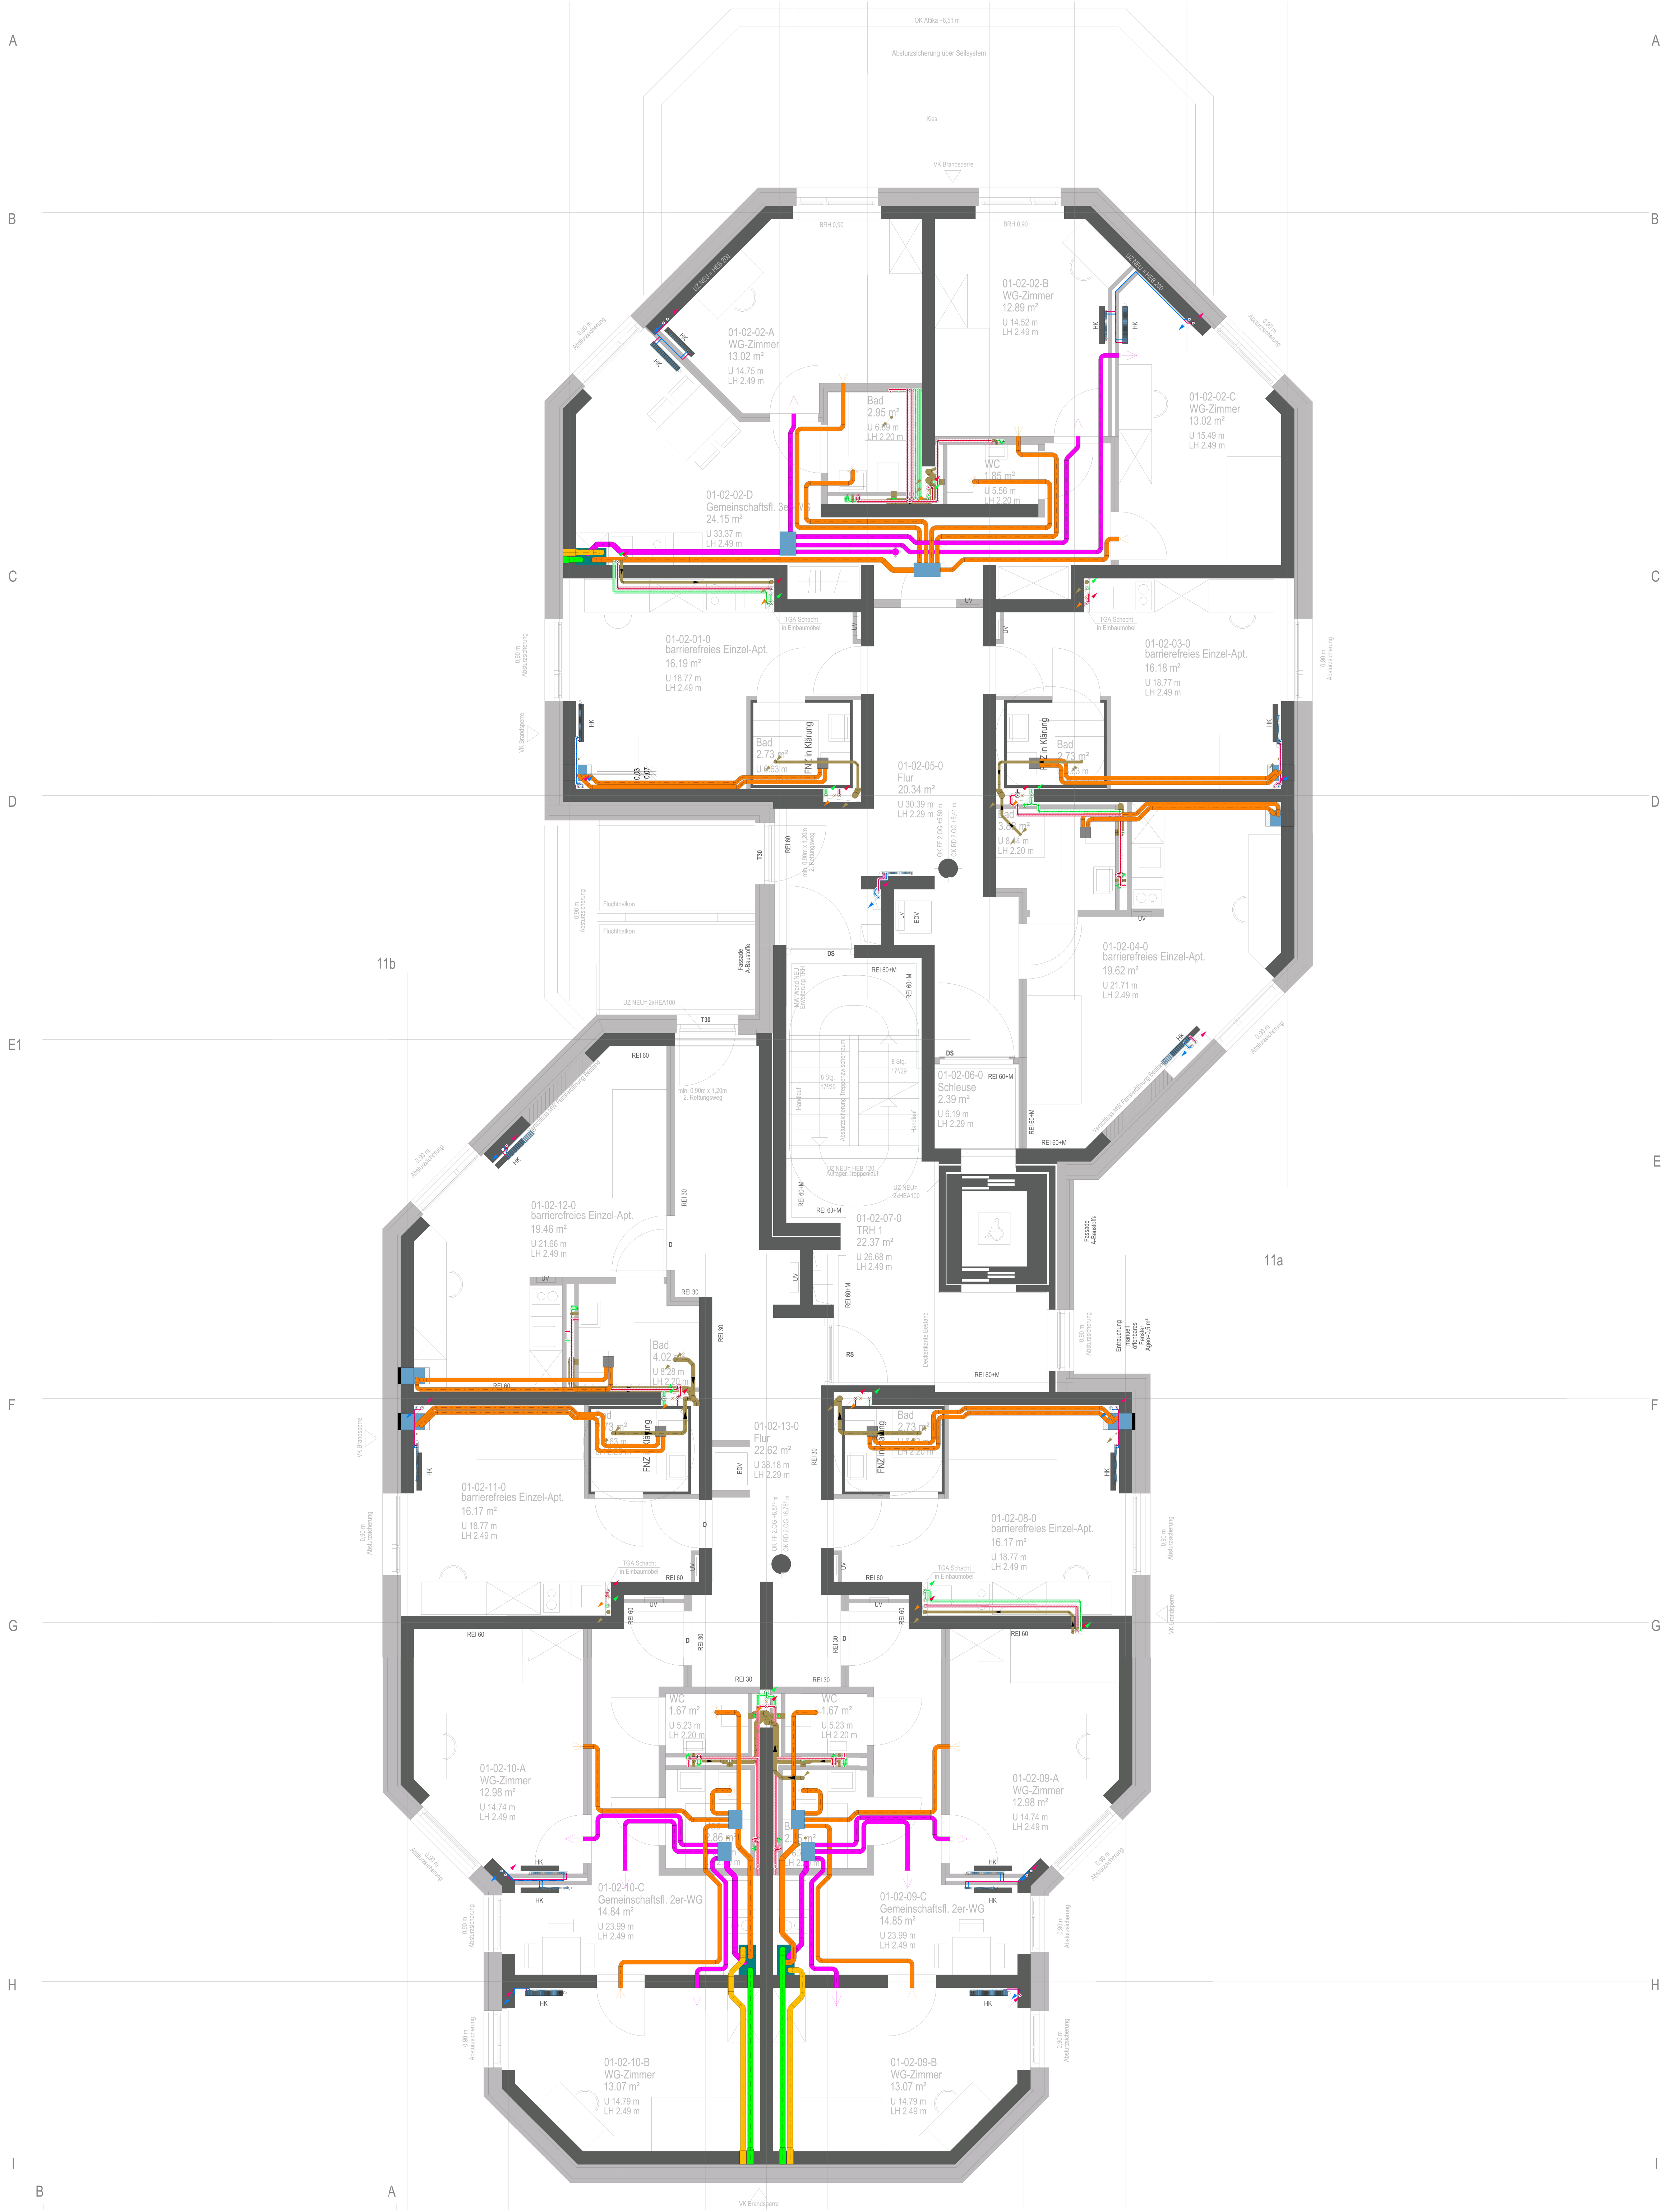

Legende Heizung

Heizungsvorlauf

Heizungsrücklauf

Vorlauf Fußbodenheizung

Rücklauf Fußbodenheizung

Vorlauf WRG

Rücklauf WRG

Abgasrohr Wärmeerzeuger

Ölleitung

Heizkreis Fußbodenheizung

Ltg. beginnend nach unten

Ltg. von oben u. endend

Ltg. durchgehend

Legende Trinkwasser

Trinkwasser kalt

Trinkwasser warm

Trinkwasser Zirkulation

Trinkwasser enthärtet

Brauchwasser

Gas

Sprinklerleitung

Feuerlöschleitung

Ltg. beginnend nach unten

Ltg. von oben u. endend

Ltg. durchgehend

Ltg. beginnend nach oben

Ltg. von unten u. endend

Ltg. durchgehend

Legende Lüftung

Zuluft

Abluft

Außenluft

Fortluft

Umluft

Entrauchung

Brandschutzverkleidung

Ltg. beginnend nach unten

Ltg. von oben u. endend

Ltg. durchgehend

Legende Abwasser

Schmutzwasser

Schmutzwasser Grundleitung

Schmutzwasser Fett

Schmutzwasser Fett Grundleitung

Regenwasser

Regenwasser Grundleitung

Notentwässerung

Mischwasser

Ltg. beginnend nach unten

Ltg. von oben u. endend

Ltg. durchgehend

Entlüftung

ISW - Versorgungstechnik

AUSFÜHRUNGSZEICHNUNG
Keine Montagezeichnungen gemäß VOB Teil C.
Alle Maße und Angaben sind an Ort und Stelle zu überprüfen.
Bei Abweichung ist vor Ausführung der Arbeiten Rücksprache mit der Bauleitung zu halten.

- Folgendes ist zu beachten :
- Das Leistungsverzeichnis
 - Anerkannte Regeln der Technik
 - Auflagen gemäß Bauschein, Brandschutzgutachten, Sicherheitsvorschriften, Technische Beschreibungen.

Abstimmung :
Vor Montagebeginn sind die Trassenführungen aller beteiligten Technikgewerke abzustimmen und in die Montageplanung auf Grundlage der aktuellsten Architekturpläne zu integrieren.

Grundlage der Zeichnung ist der Plan des Büros: ACMS Architekten GmbH
Friedrich-Ebert-Straße 55, 42103 Wuppertal
Planstand: 07.01.2026 Index: - Eingang ISW: 08.01.2026

VORABZUG

Index

Änderung

Datum

gez

gepr

INGENIEUR GMBH
SCHMIDT & WILLEMS

www.ingenieur-isw.de

info@ingenieur-isw.de

• HANM
Bismarckstraße 1
59071 Hamm
Telefon 02381-98020-0
Telefax 02381-98020-30

• AARSBERG
Eisenstraße 22
59155 Aarsberg
Telefon 02381-98020-0
Telefax 02381-98020-30

• BOCHUM
Gensericke-Platz 8
44785 Bochum
Telefon 0234-945002-30
Telefax 0234-945002-30

Bauherrin
Sanierung des Studierendenwohnheims Tarfort
Universitätsring 8
54296 Trier

Projekt
Medienplan / Haus 1

Leistungsnummer
G 2697

Zeichnungs-Nr.
5 T-MP 04.1

Rev./Datum
08.02.2026

Gezeichnet/Geprüft
2. Obergeschoss

Abstimmungsplan
Index
Gewerk
Techn. Gebäud.
GK
MBU
Maßstab
1 : 50