


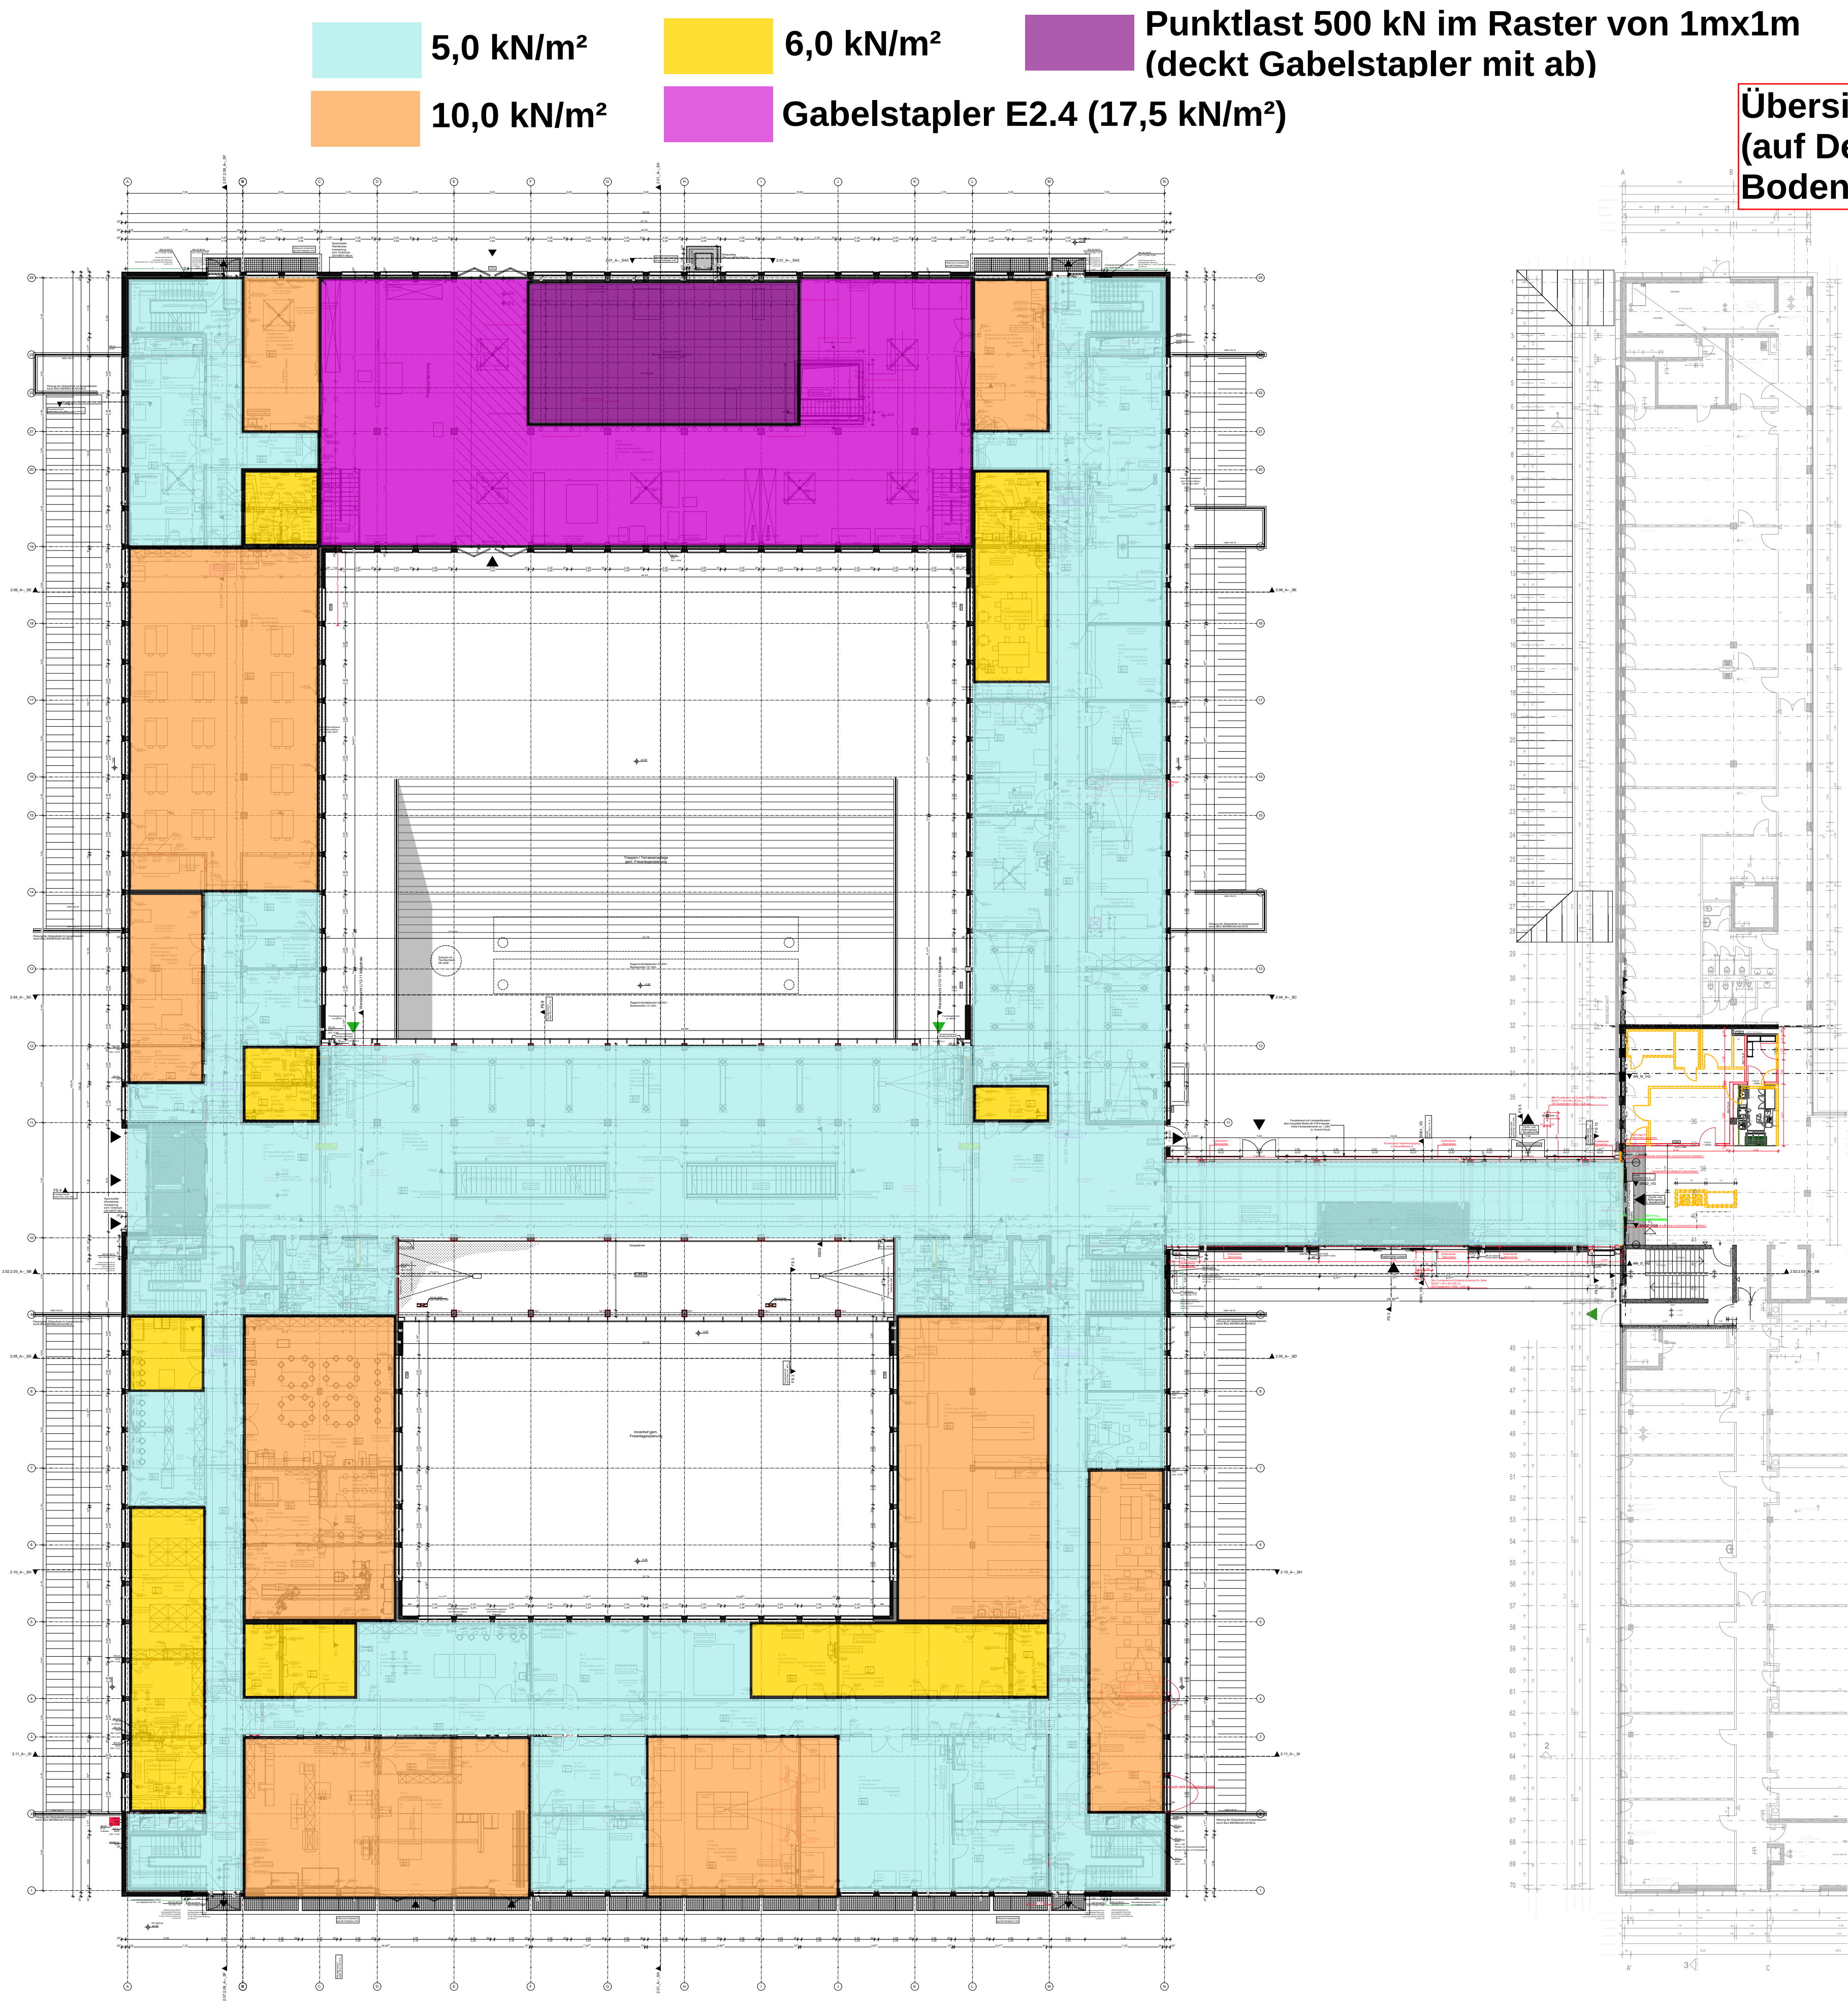

Legende

OKFF EG +/- 0,00 = 128,78 ü NN

Alle Maße sind vor Ausführungsbeginn verantwortlich am Bau zu prüfen.
Maßstimmigkeiten oder Abweichungen sind umgehend der örtlichen Bauleitung bzw. dem Architekten mitzuteilen und mit den am Bau Beteiligten abzuklären.
Alle Maße sind Rohbaumaße, sofern nicht anders angegeben.
BRH=Brüstungshöhen, Tür- und Fensterhöhen sind ab OKFF vermaßt.
Zeichnungen größeren Maßstabes haben vorrangige Gültigkeit.
Zeichnungen ausführender Firmen sind nur mit Freigabevermerk des Architekten gültig.
Diese Pläne haben nur Gültigkeit mit der geprüften Statik und den Ausführungszeichnungen aller beteiligten Ingenieurbüros und Fachfirmen und dem Freigabevermerk des Architekten.

Zeichenerklärung:


	Stahlbeton		Dämmung trittfest		DD=Deckendurchbruch
	Mauernwerk		Dämmung weich		BD=Bodendurchbruch
	nachträglich zu errichtendes Mauernwerk		Stahl		WS=Wandschilzt
	Holz		GK Wand		WD=Wanddurchbruch

	REI 90 (F90)		BW Brandwand
	REI 30 (F 30)		Feuerlöscher

Feuerwiderstandsklasse Türen

CS 200 ds/dt Elz 290-C Elz 260-C Elz 290-C Elz 230-CS 200	(RST) Rauchschutztür dichtschließend (T30) (T80) (T90) (T30RS)
--	---

	OKFF = Fertigfußboden bzw. Fertighöhe
	OKRD = Rohdecke bzw. Rohhöhe
	OKFF = Fertigfußboden bzw. Fertighöhe
	OKRD = Rohdecke bzw. Rohhöhe

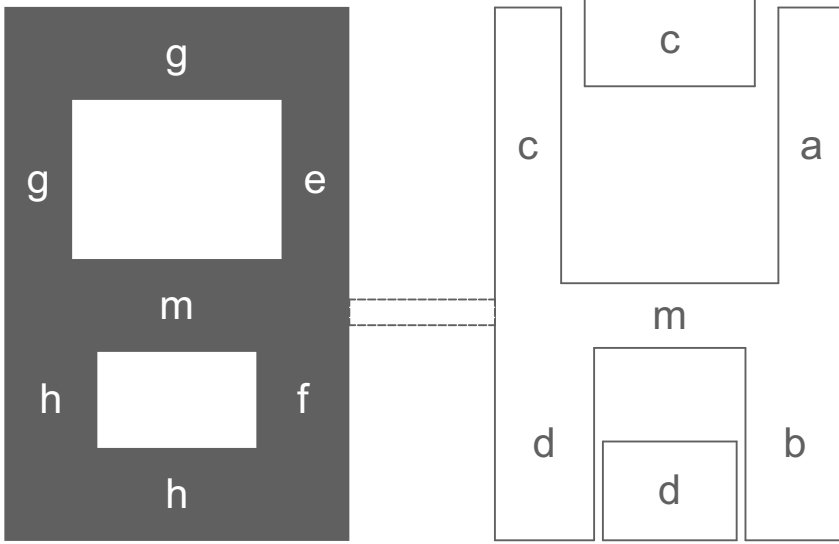


Die Pläne M 1:250 dienen nur der Übersicht und werden nicht indiziert.
Der Stand entspricht dem tagesaktuellen Planstand der Ausführungsplanung.
Indizierung siehe Planung M 1:50.

INDEX	ÄNDERUNG / ERGÄNZUNG	BEARBEITER	DATUM
-------	----------------------	------------	-------

AUSFÜHRUNGSPLANUNG

Landesbetrieb Liegenschafts- und Baubetreuung
LBB-Niederlassung Mainz

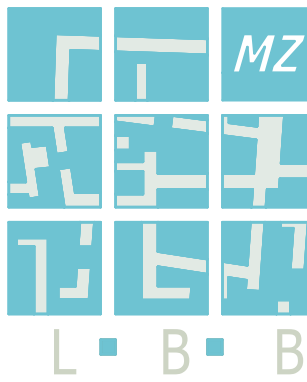

Fritz-Kohl-Str. 9
55122 Mainz
Telefon: 06131 966 0
Telefax: 06131 966 205
E-MAIL: Postfach.Mainz@LBBnet.de

PROJEKTMANAGEMENT	BAUMASSNAHME HOCHSCHULE MAINZ NEUBAU 2. BA
PROJEKTLEITUNG	Lucy-Hillebrand-Str. 2 55128 Mainz
PROJEKTBEARBEITUNG	PLANBEZEICHNUNG ERDGESCHOSS - Übersicht
A / I	Stand: 05.02.2024 L-NR. WE 800 F-PROJ. FORMAT DIN A1 (84,1 x 59,0cm)

SAP	GEB.	BT	PHASE	SP	BLATT	INHALT	SICHT	ID	MASSTAB	F-BLATT
600108010	3505-	50	A	5.02	A--	00	~	0250		