


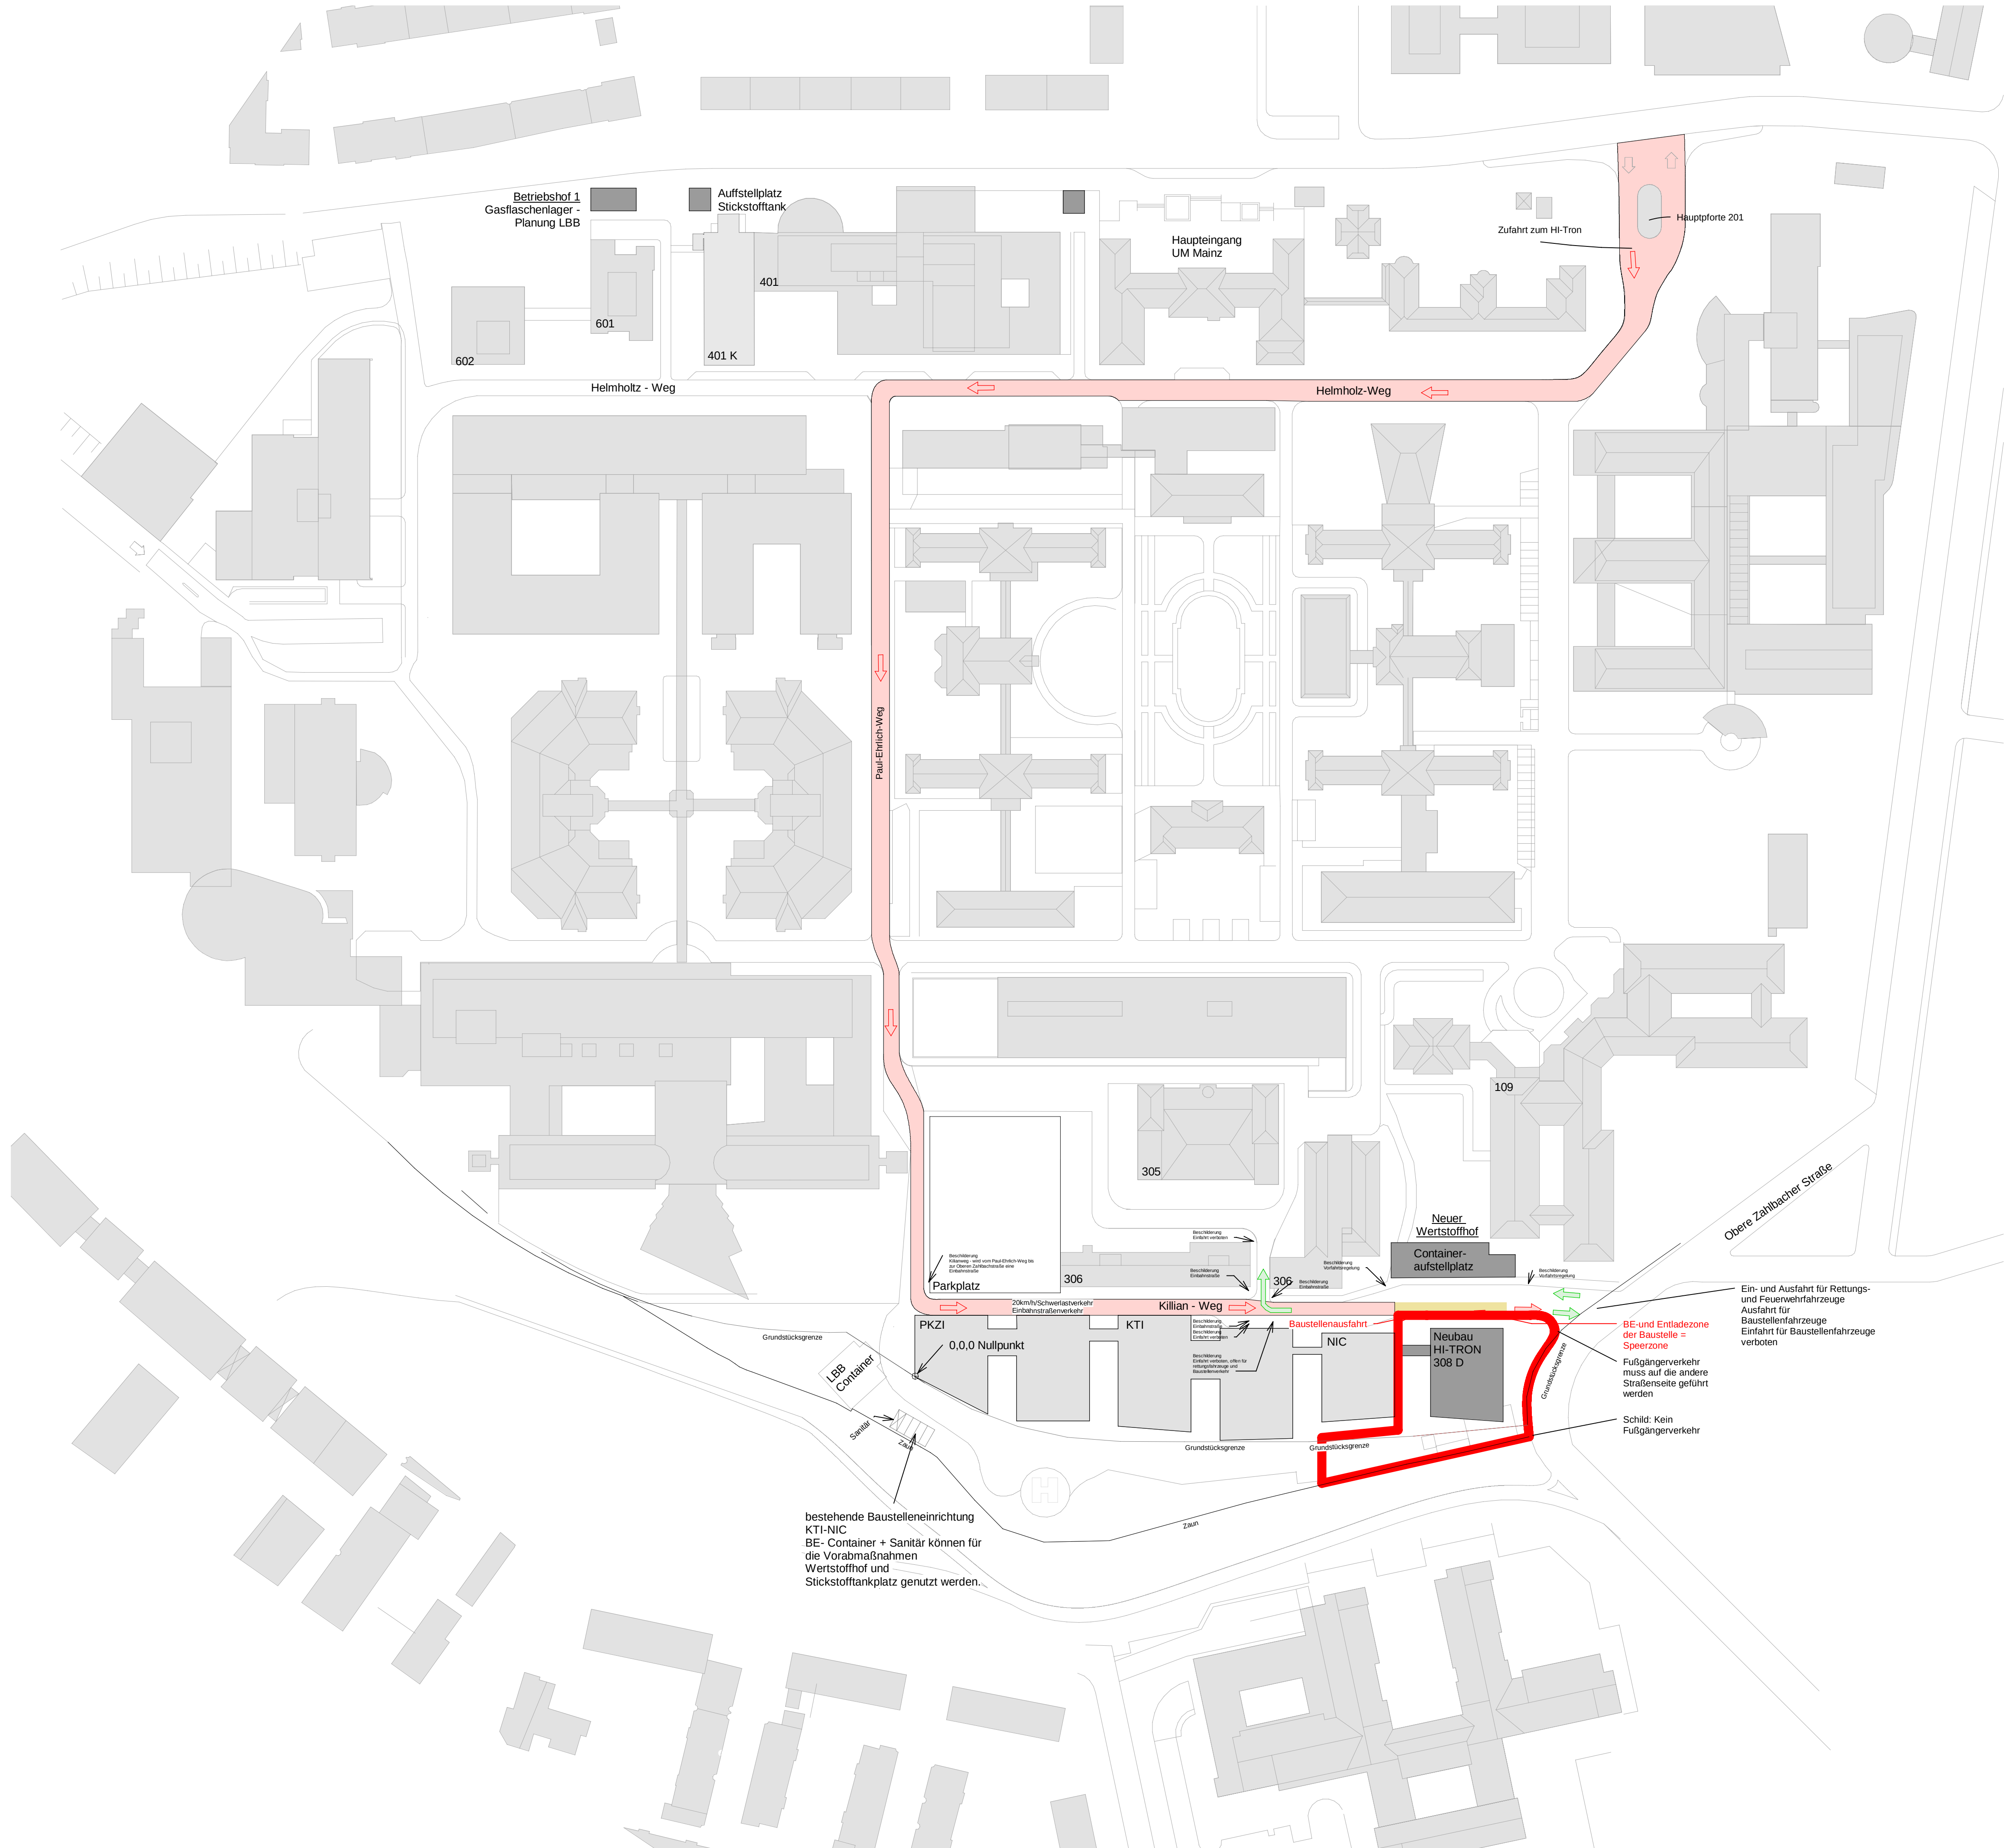

Übergabe Planung zum Baustart VE040	27.03.23	XX	B
Übergabe Planung zum Baustart VE020	15.02.23	xxx	A
Änderungen	Datum	Name	Index


Planummer Architekt	Projekt/Gebäude	Fachplaner	LPH Gewerk/ Teilgewerk	Planart	Bauwerksteil /Blattschnitt	Maßstab	Freigabe	Index
	HI_XXX_5_A0_L00_1003_1K_8							B
Planummer Fachplaner	Projekt/Gebäude	Fachplaner	LPH Gewerk/ Teilgewerk	Planart	Bauwerksteil /Blattschnitt	Maßstab	Freigabe	Index

Planungsphase			Planinhalt			
LP5_Ausführungsplanung			Baustellenerschließung_HI-Tron			
Projektnr	Gebäude	Planart	Bauwerksteil	Blatt / Detail	Maßstab	Format
1570	HI	Lageplan	6		1 : 1000	A1

Planverfasser	Adresse	Planerstellungdatum	Freigabedatum/-status	Gez	Geglt
---------------	---------	---------------------	-----------------------	-----	-------

Bauherr	Universitätsmedizin	Universitätsmedizin
		Johannes-Gutenberg-Universität Mainz
		Langenbecksstraße 1
		55131 Mainz
		T. 06131 / 270 92 25
		F. 06131 / 270 92 20

Projekt	Höhenkoordinaten
HI -TRON - Neubau Helmholtz-Institut für Translationale Onkologie Universitätsmedizin Mainz	OK FFB EG +- 0.55 + 123.89 m ü. N.N.

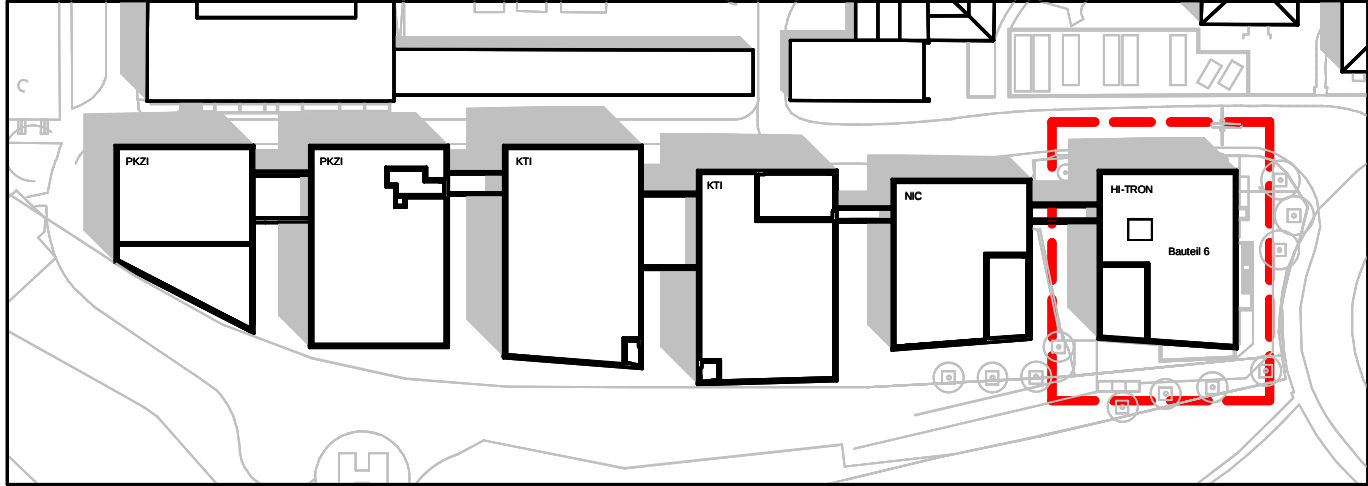

LBB Landesbetrieb Liegenschaft- und Baubetreuung NL Mainz	Langenbecksstraße 1 55131 Mainz	T. 06131 / 270 92 25 F. 06131 / 270 92 20
---	------------------------------------	--

Gesamtplanung und Objektplanung