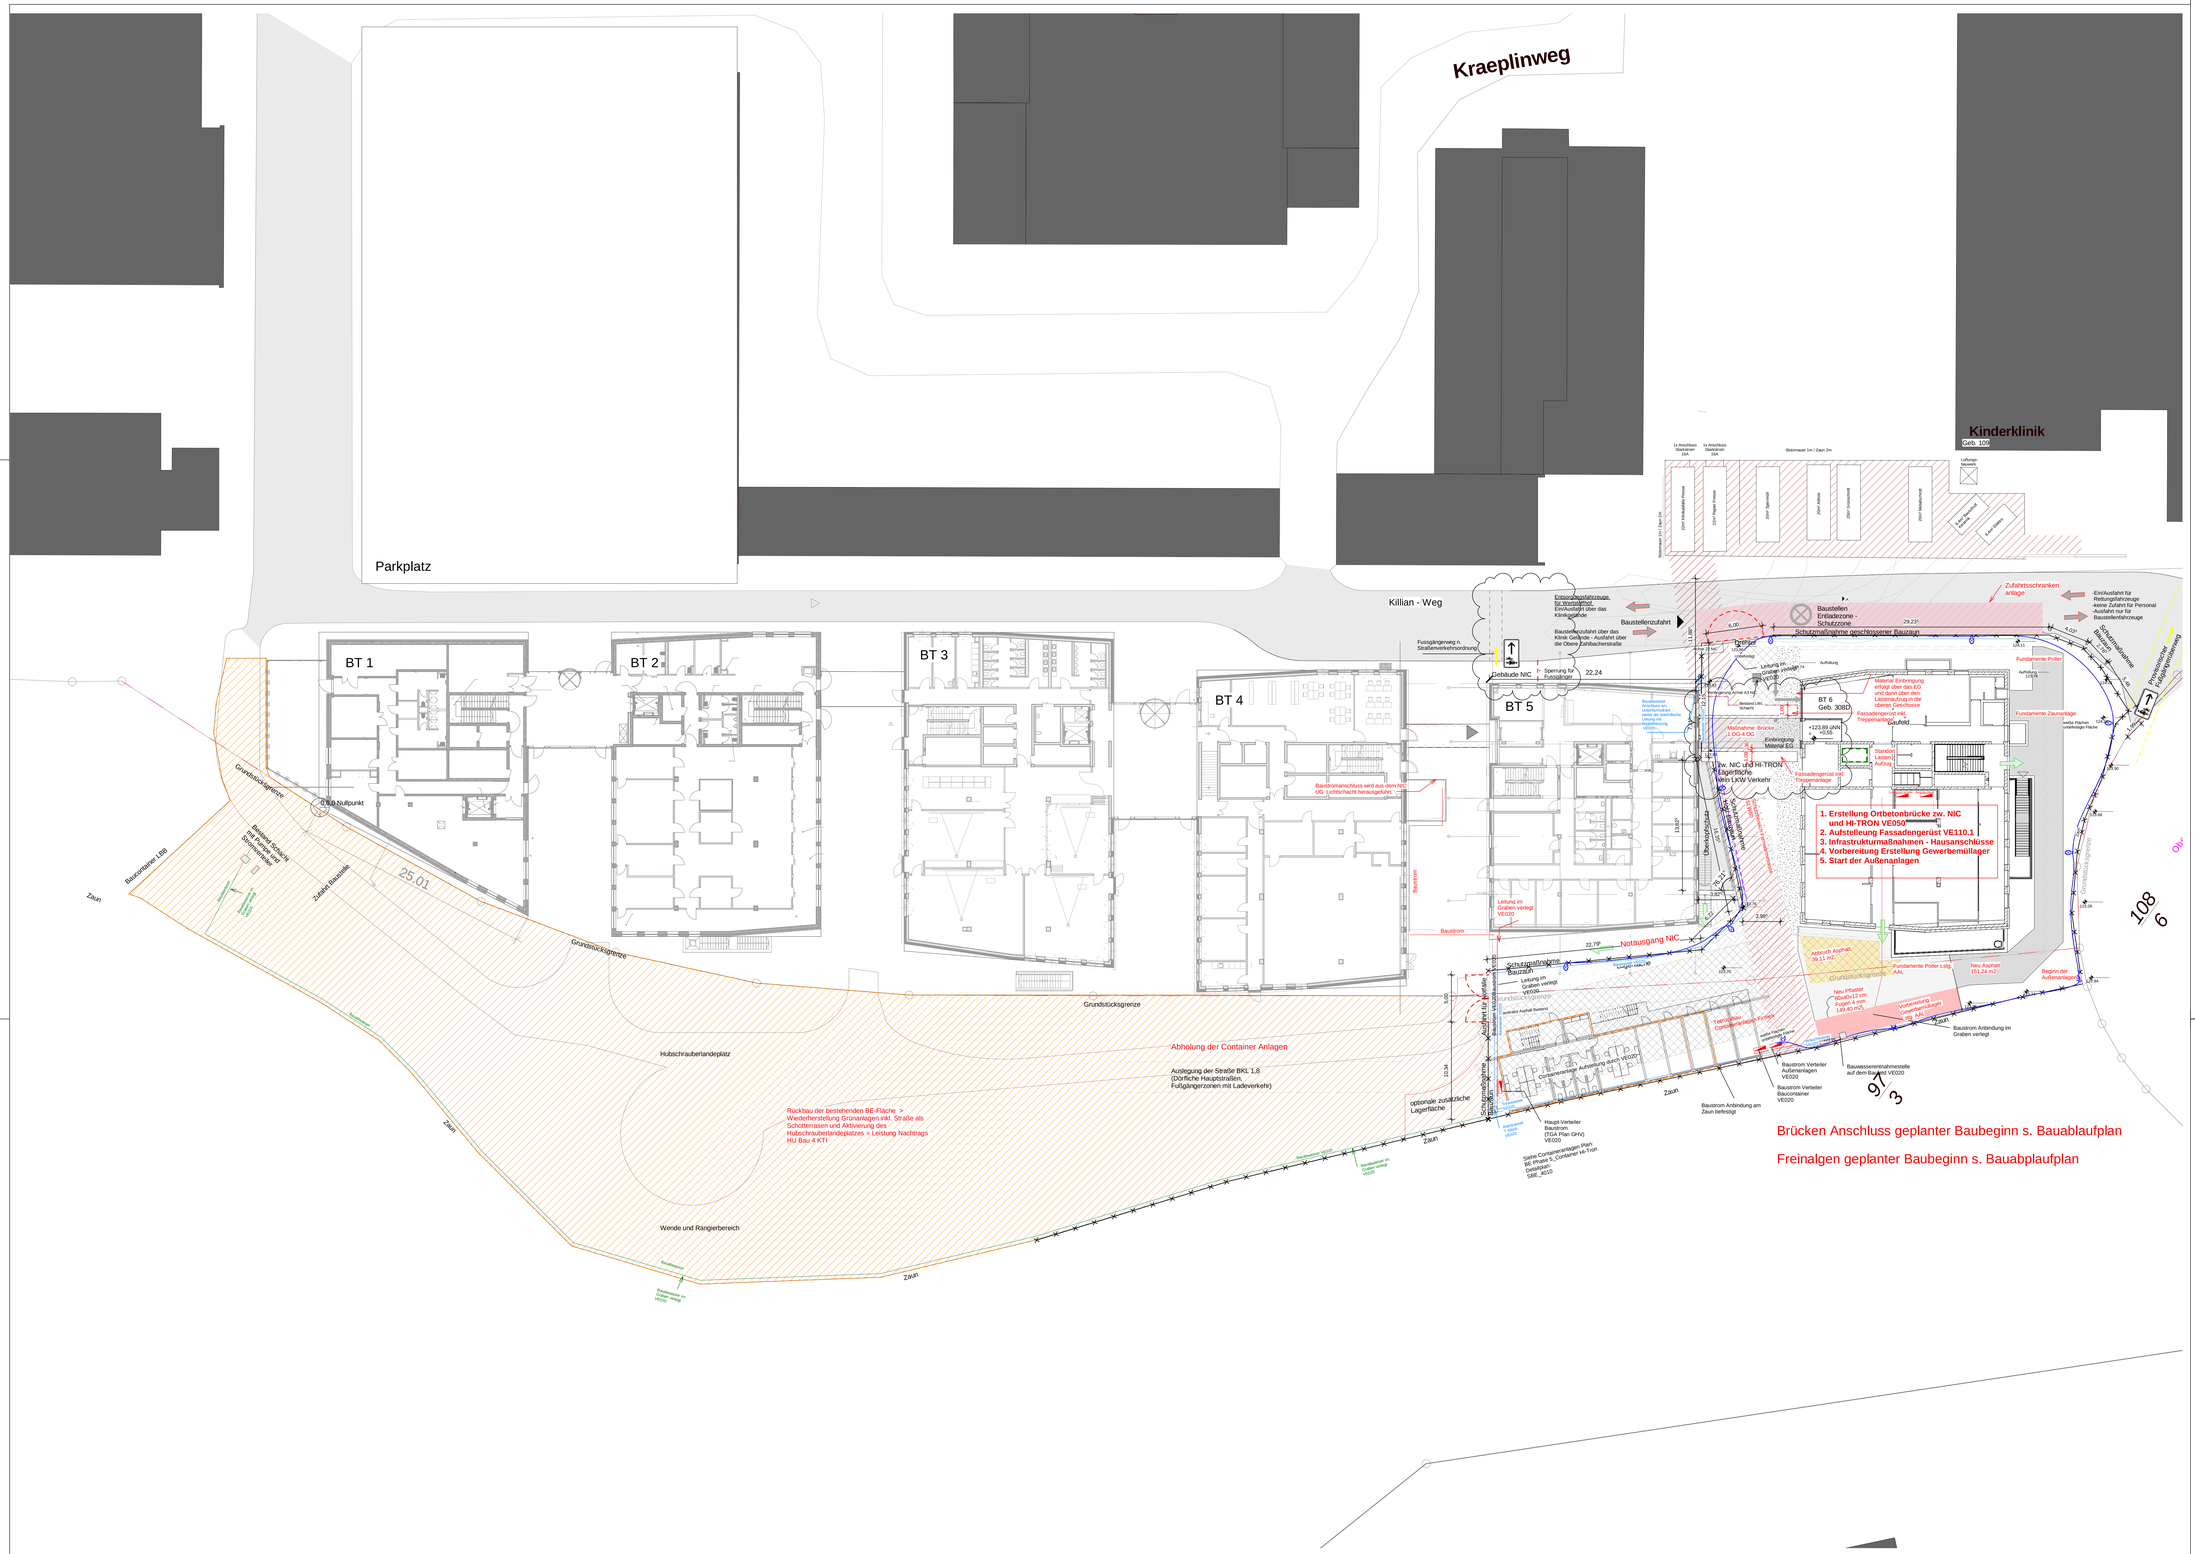
Kraeplinweg
Parkplatz
Kinderklinik
Geb. 109
Killian - Weg
BT 1
BT 2
BT 3
BT 4
BT 5
BT 6
Geb. 3080
Gebäude NIC
Grundstücksgrenze
Baucontainer LBB
Zufahrt Baustelle
Hubschrauberlandeplatz
Wende und Rangierbereich
Zaun
Abholung der Container Anlagen
Auslegung der Straße BKL 1.8
(Dörfliche Hauptstraßen,
Fußgängerzonen mit Ladeverkehr)
Rückbau der bestehenden BE-Fläche >
Wiederherstellung Grünanlagen inkl. Straße als
Schotterrasen und Aktivierung des
Hubschrauberlandeplatzes = Leistung Nachtrags
HU Bau 4 KTI
Baustellen
Entladezone -
Schutzzone
Schutzmaßnahme gesichtsgesicherter Bauzaun
Zufahrtsschranken anlage
Baustellenzufahrt
Notausgang NIC
Schutzgebäude
Schutzmaßnahme
Baustrom
Baustrom Anbindung im Graben verlegt
Baustrom Anbindung am Zaun befestigt
Bauwasserentnahmestelle auf dem Baufeld VE020
Baustrom Verteiler Baucontainer VE020
Baustrom Verteiler Außenanlagen VE020
Haupt-Verteiler Baustrom (TGA Plan GHV) VE020
Siehe Containeranlagen Plan: BE Phase 5_Container Hi-TRON Container, SBE_4010
Fundamente Poller
Fundamente Zaunanlage
Fundamente Poller Ltg. AAL
Neu Asphalt 151,24 m2
Abbruch Asphalt 39,11 m2
Neu Pflaster 50x50x8 cm Fugen 1-3 mm 149,40 m2
Vorbereitung Container Bauschuttmulde
Beginn der Außenanlage
Fahrbahnschutz
Fahrbahnschutz Bauzaun
Container Aufstellung Geb. 4010
Container Aufstellung Geb. 4020
Lw. NIC und HI-TRON Lagerfläche leeres LKW Verkehr
Fassadengerüst mit Treppenanlage
Baustellen Entladezone - Schutzzone
Maßnahme: Brücke OG-4.OG
Einbringung Material EG
Material Entnahmeweg erfolgt über das EG und dann über den Lastenaufzug in die oberen Geschosse
Fassadengerüst mit Treppenanlage
Baufeld
Stahlbeton Lastenaufzug
Baustromanschluss wird aus dem NIC UG Lichtschacht herausgeführt
Leitung im Graben verlegt VE020
Leitung im Graben verlegt VE020
Baustromanschluss Anschluss am Unterflurhydrant - Leitung im Grundstück - Leitung mit Gegenbelastung -