


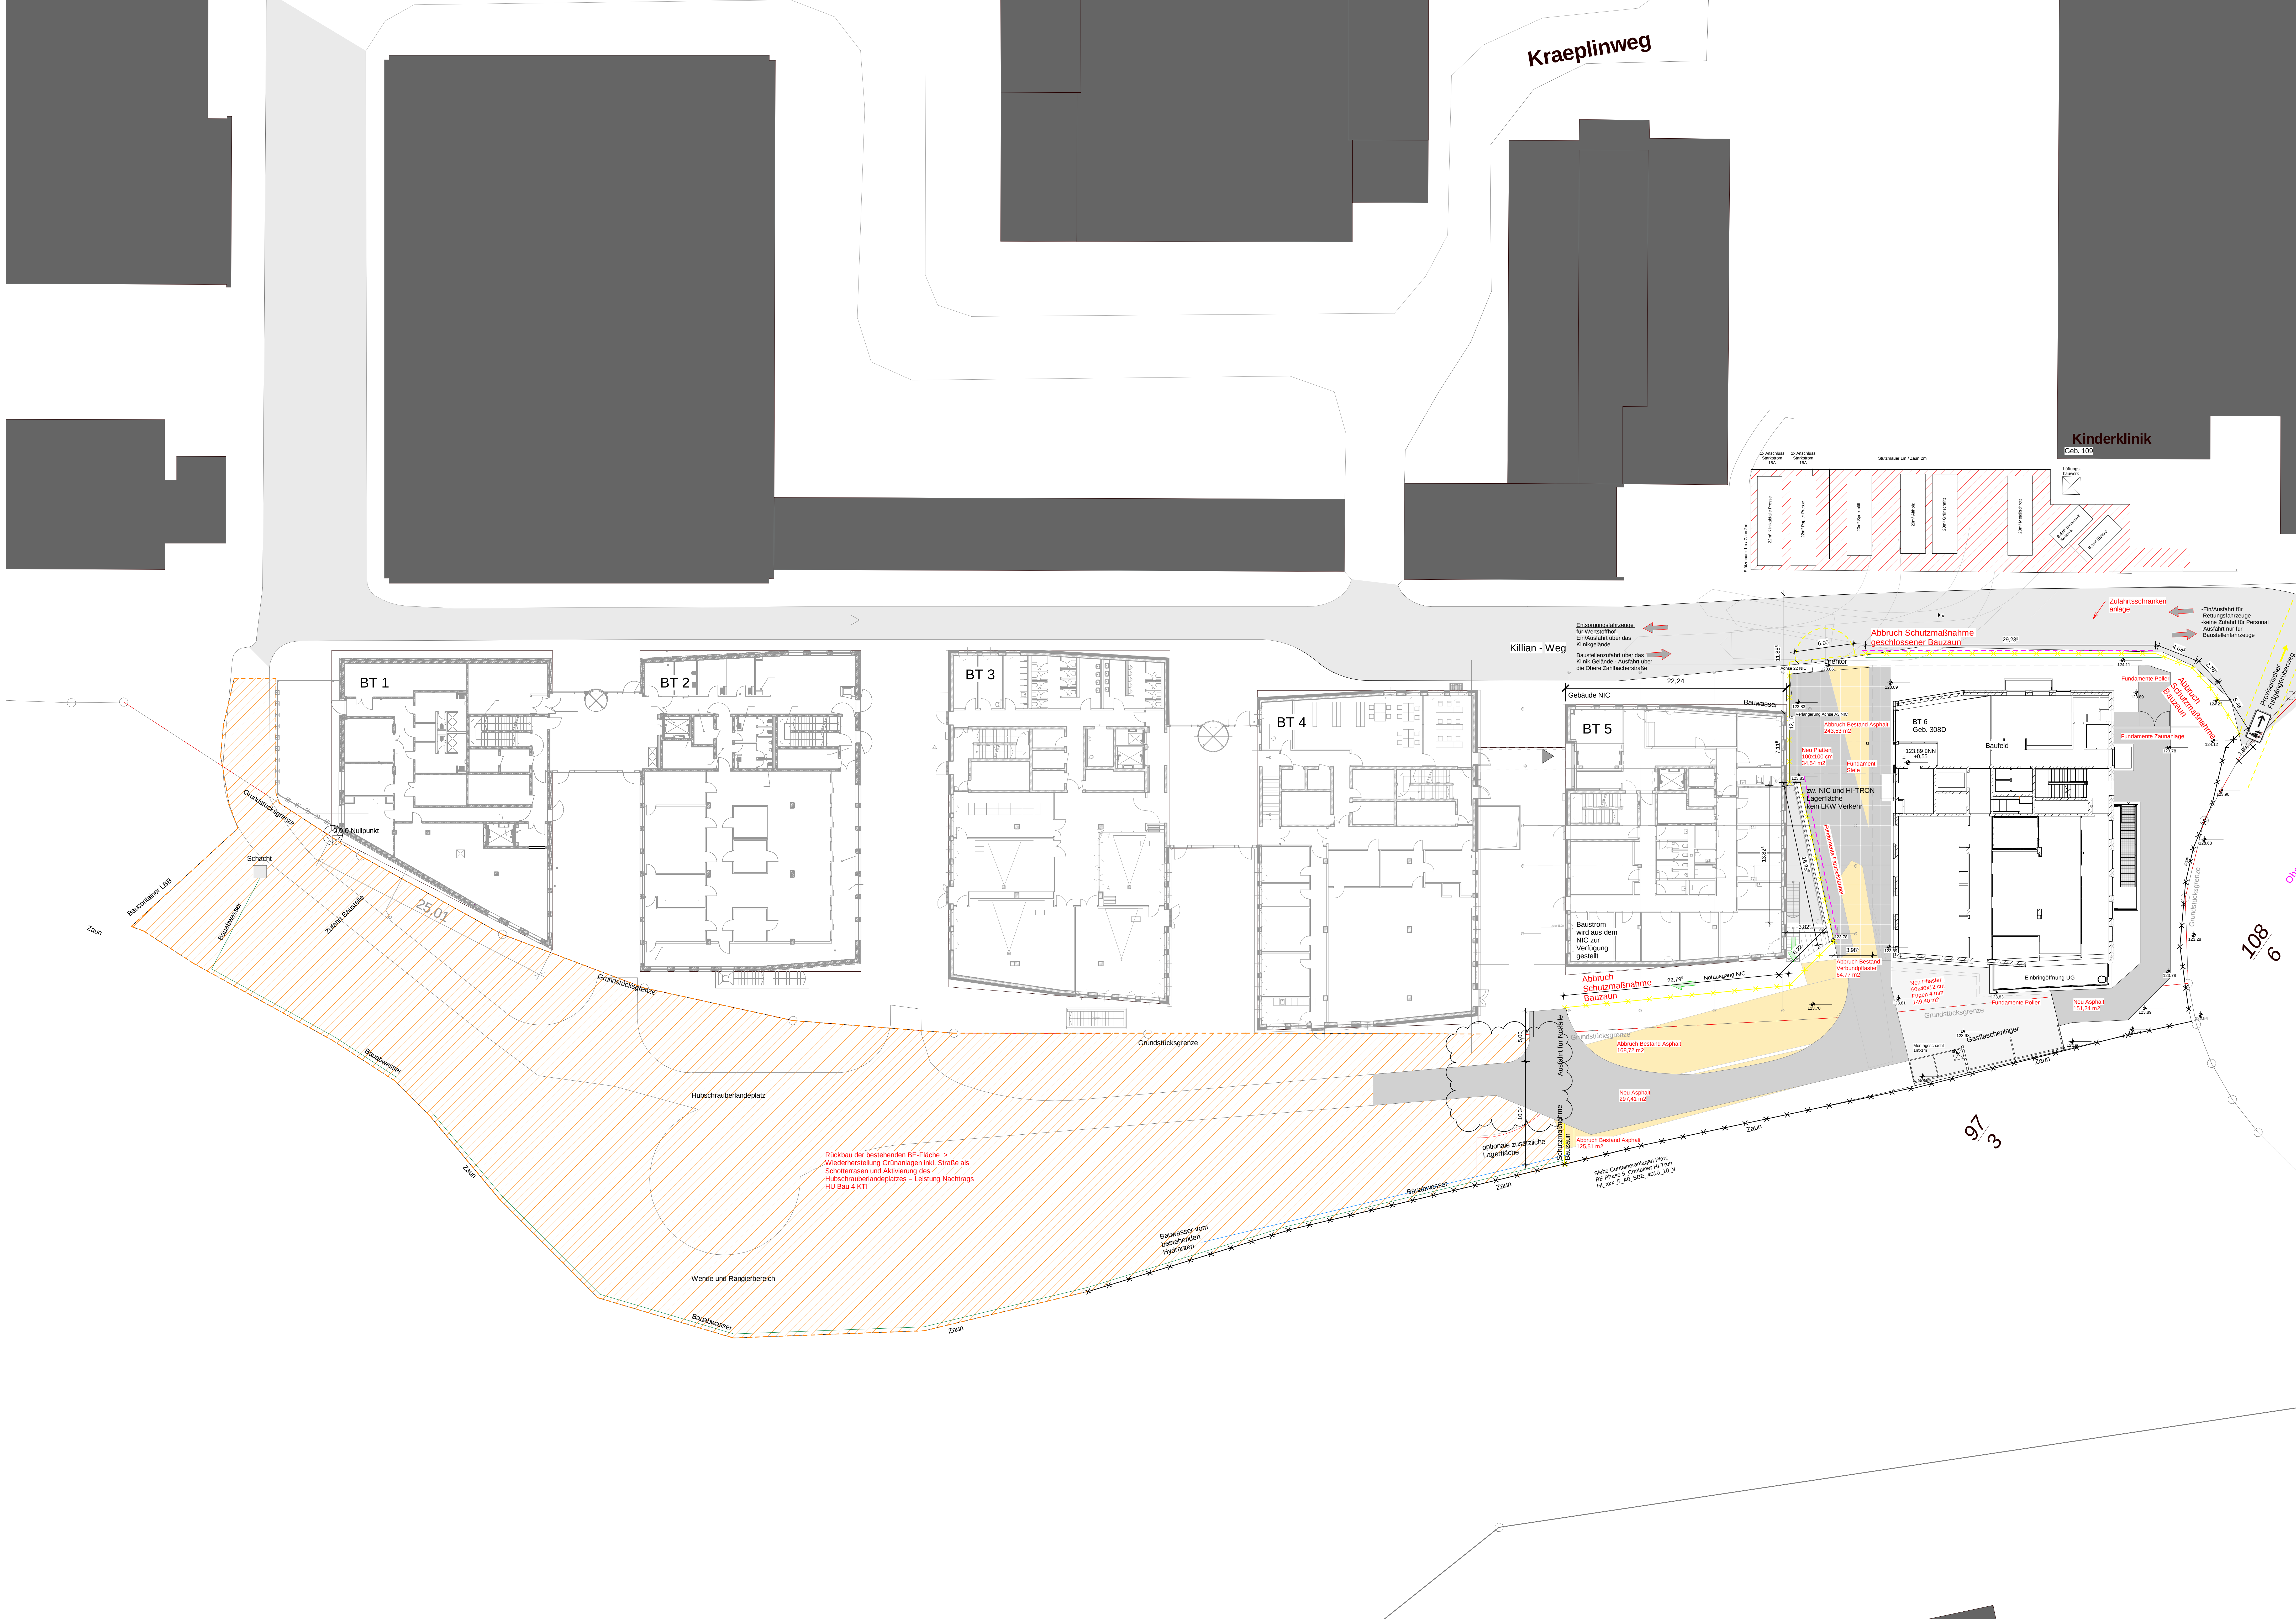

- LEGENDE
- Baustelleneinrichtung
 - Bauteil Hi-Tron
 - Vorhaltung Container für Firmen
 - Bestehende Lagerfläche
 - Schutzzone Fernwärmeasse
 - Schutzzone Lastfrei
 - Bauzaun neu
 - Bauzaun Abbruch
 - Zaunanlage Bestand
 - asphaltierte Baustraße Bestand
 - Ausführung als Holz Bauzaun
 - provisorischer Gehweg
 - Angrabschulde


Änderungen	Datum	Name	Index
VLV Rohbau-Stahlbau	12.07.24	xxx	D
Abbau Verleithführung infra 1.3, Anpreisung BE und BE Gerüst	29.04.24	xxx	C
VLV Rohbau - Stahlbau	21.12.23	xxx	B
Übergabe VLV50 erneuerte Rohbau	21.04.23	xxx	A

Planer/in	Projektor	Projektor	Projektor	Projektor	Projektor	Projektor	Projektor	Projektor	Projektor
HI_XXX_5_A0_SBE_4006_20_V	D								

Planungsphase	Planungsphase	Planungsphase	Planungsphase	Planungsphase	Planungsphase	Planungsphase	Planungsphase	Planungsphase	Planungsphase
LPS_Ausführungsplanung	BE Phase 5,6 Freianlagen - Abschluss								
Projekt	Geplante	Plan	Plan	Plan	Plan	Plan	Plan	Plan	Plan
1570	HI	Plan	Plan	Plan	Plan	Plan	Plan	Plan	Plan
Planer/in	Adresse	Planungsdatum	Freigegeben/Status	Gez	Gepr				

Logo	Logo	Logo	Logo	Logo	Logo	Logo	Logo	Logo	Logo
UNIVERSITÄTSMEDIZIN									

Projekt	Projekt	Projekt	Projekt	Projekt	Projekt	Projekt	Projekt	Projekt	Projekt
HI-TRON - Neubau Helmholtz-Institut für Translational Onkologie									
Universität Mainz									

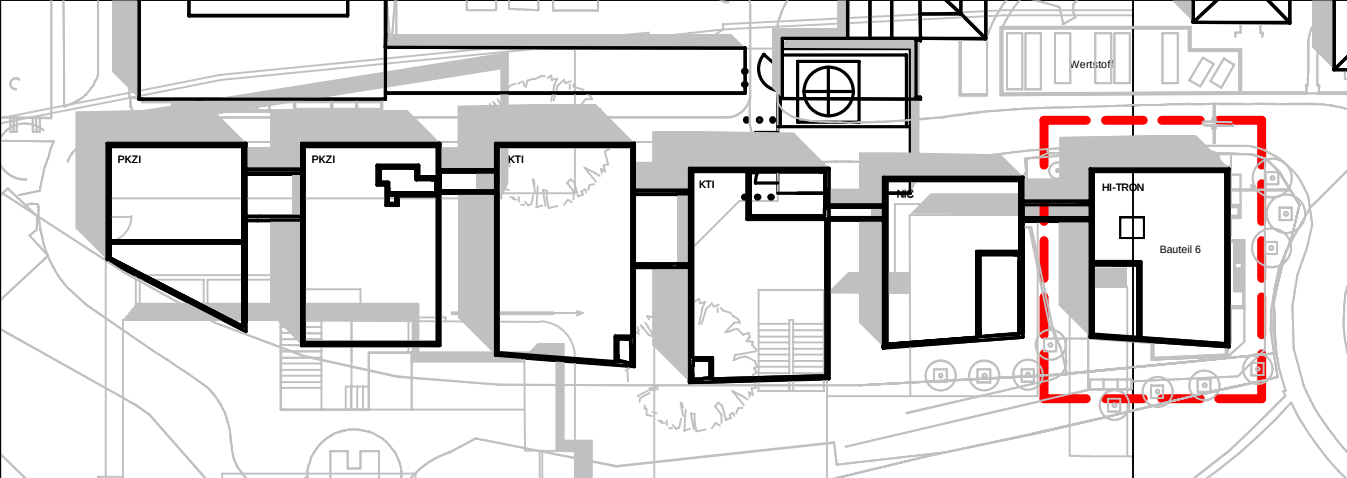

Logo	Logo	Logo	Logo	Logo	Logo	Logo	Logo	Logo	Logo
Logo									

Gesamtplanung und Objektplanung