


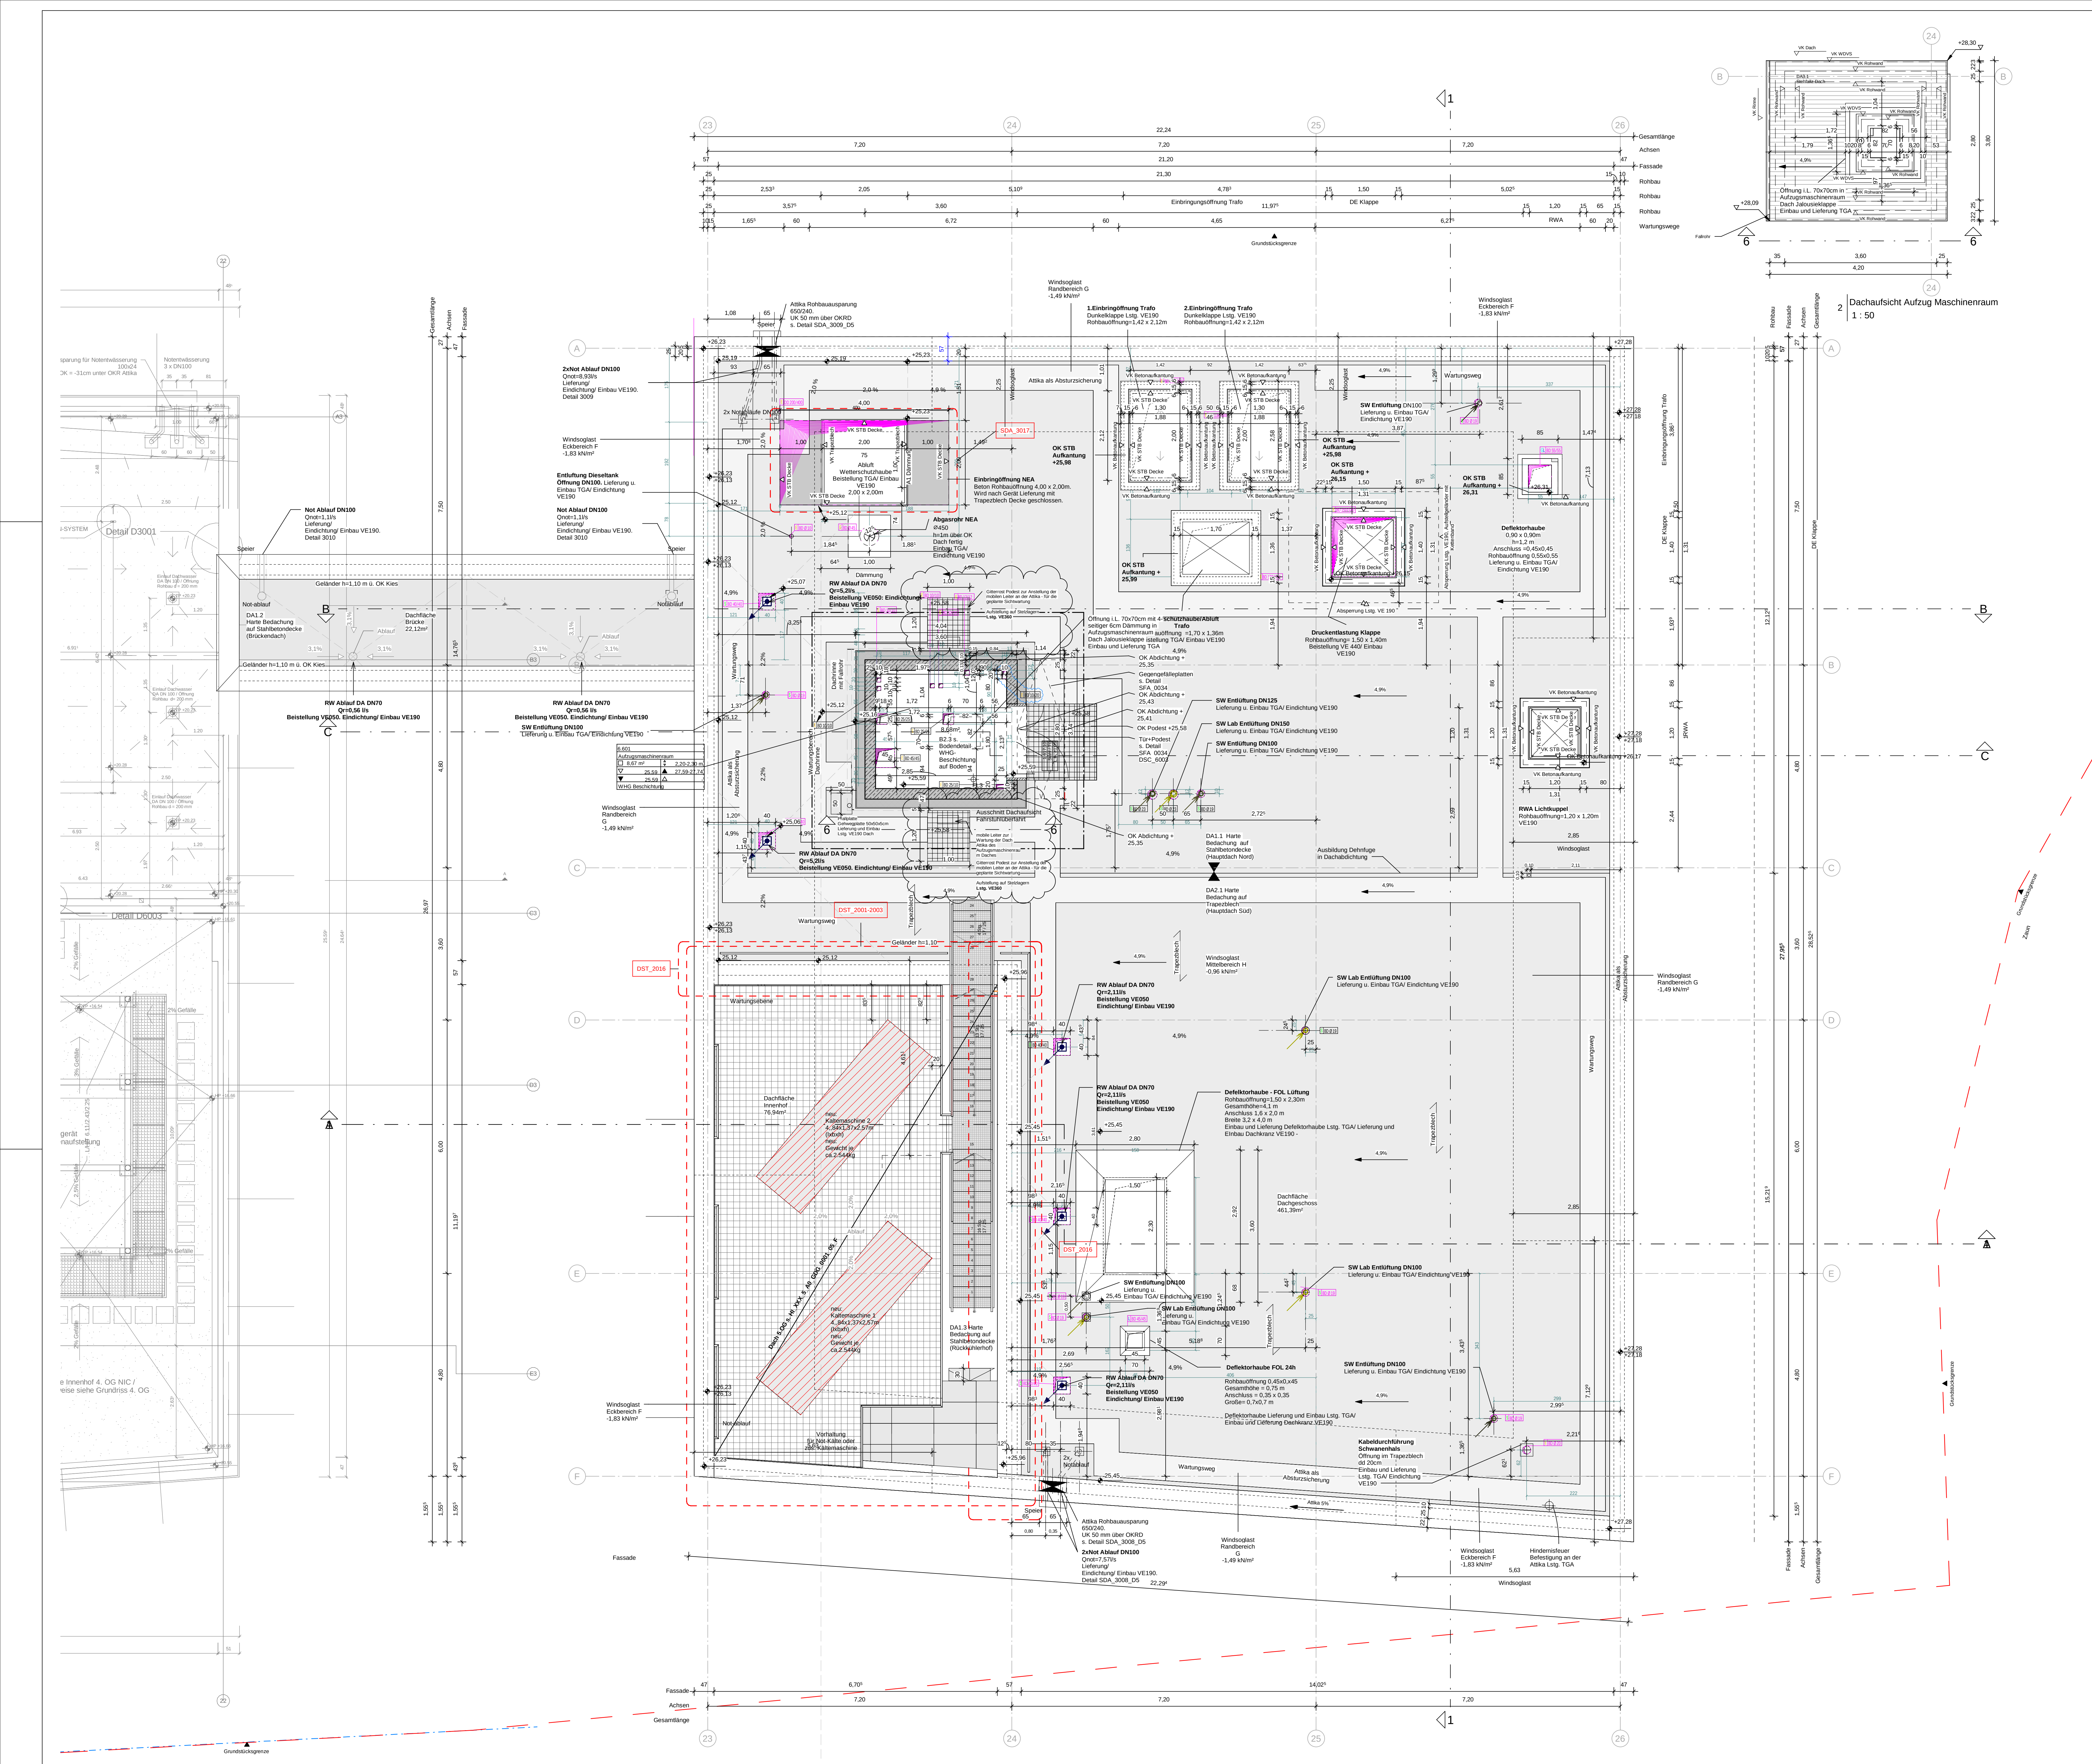

Allgemein

4711-1	Detailverweis mit Plannummer		Stahlbeton
A	Größtwaßer		Stahlbeton nichttragend
A	Schwellen		WU Beton
D	Decke		Stahlbeton Halbringel
OK	Oberkante		Stahlbetonfertige
UK	Unterseite		Mauerwerk
VK	Vorderkante		Stahlbau
UZ	Unterzug		Trockenbauwand
BR	Brüstung		Trockenbau (zementgeb. Platten)
RFB	Rohfußboden		Trockenbau (Raum-in-Raum)
FFB	Fertigfußboden		Elementenwand - Glas
BA	Bodenablauf		Elementenwand - geschlossen
BD	Bodendurchbruch		Pfosten-Regel-Konstruktion
SP	Spachtel		Wärmedämmung - hart
EV	Fleisen		Wärmedämmung - weich
F	Putz		Abdichtung
SB	Anstrich		Bauteile verdeckt unter Schrittbene
SB	Sichtbeton		Bauteile über Schrittbene

Raumstempel

Raumnummer (Aufb.)	000	12 03 01	Raumnummer geb. (Raumnummer geb. / Raumnummer)		
Raumbezeichnung	Österreicher Messraum	Inv.	Materialname	WO	Wanddurchbruch, z.B. Elektro
Raumfläche	7,5 m ²	1,450	Leuchte Raumleuchte		Höheneingabe in Bezug auf
Ört. Fußboden	▼	1,450	UW Bauteile	DO / DE	Dekendurchbruch, z.B. Sanitär
Ört. Bodenbel.	▼	0,950	UW Bauteile		
Bodenbelag	Rausteich	Angr./Rückdecke	UW Bauteile	BO / BD	Bösendurchbruch, z.B. Sanitär
			Dekendurchbruch		Darstellung nur informativ – die Angaben der DD (Dekendurchbruch) darunterliegenden Geschoss sind relevant