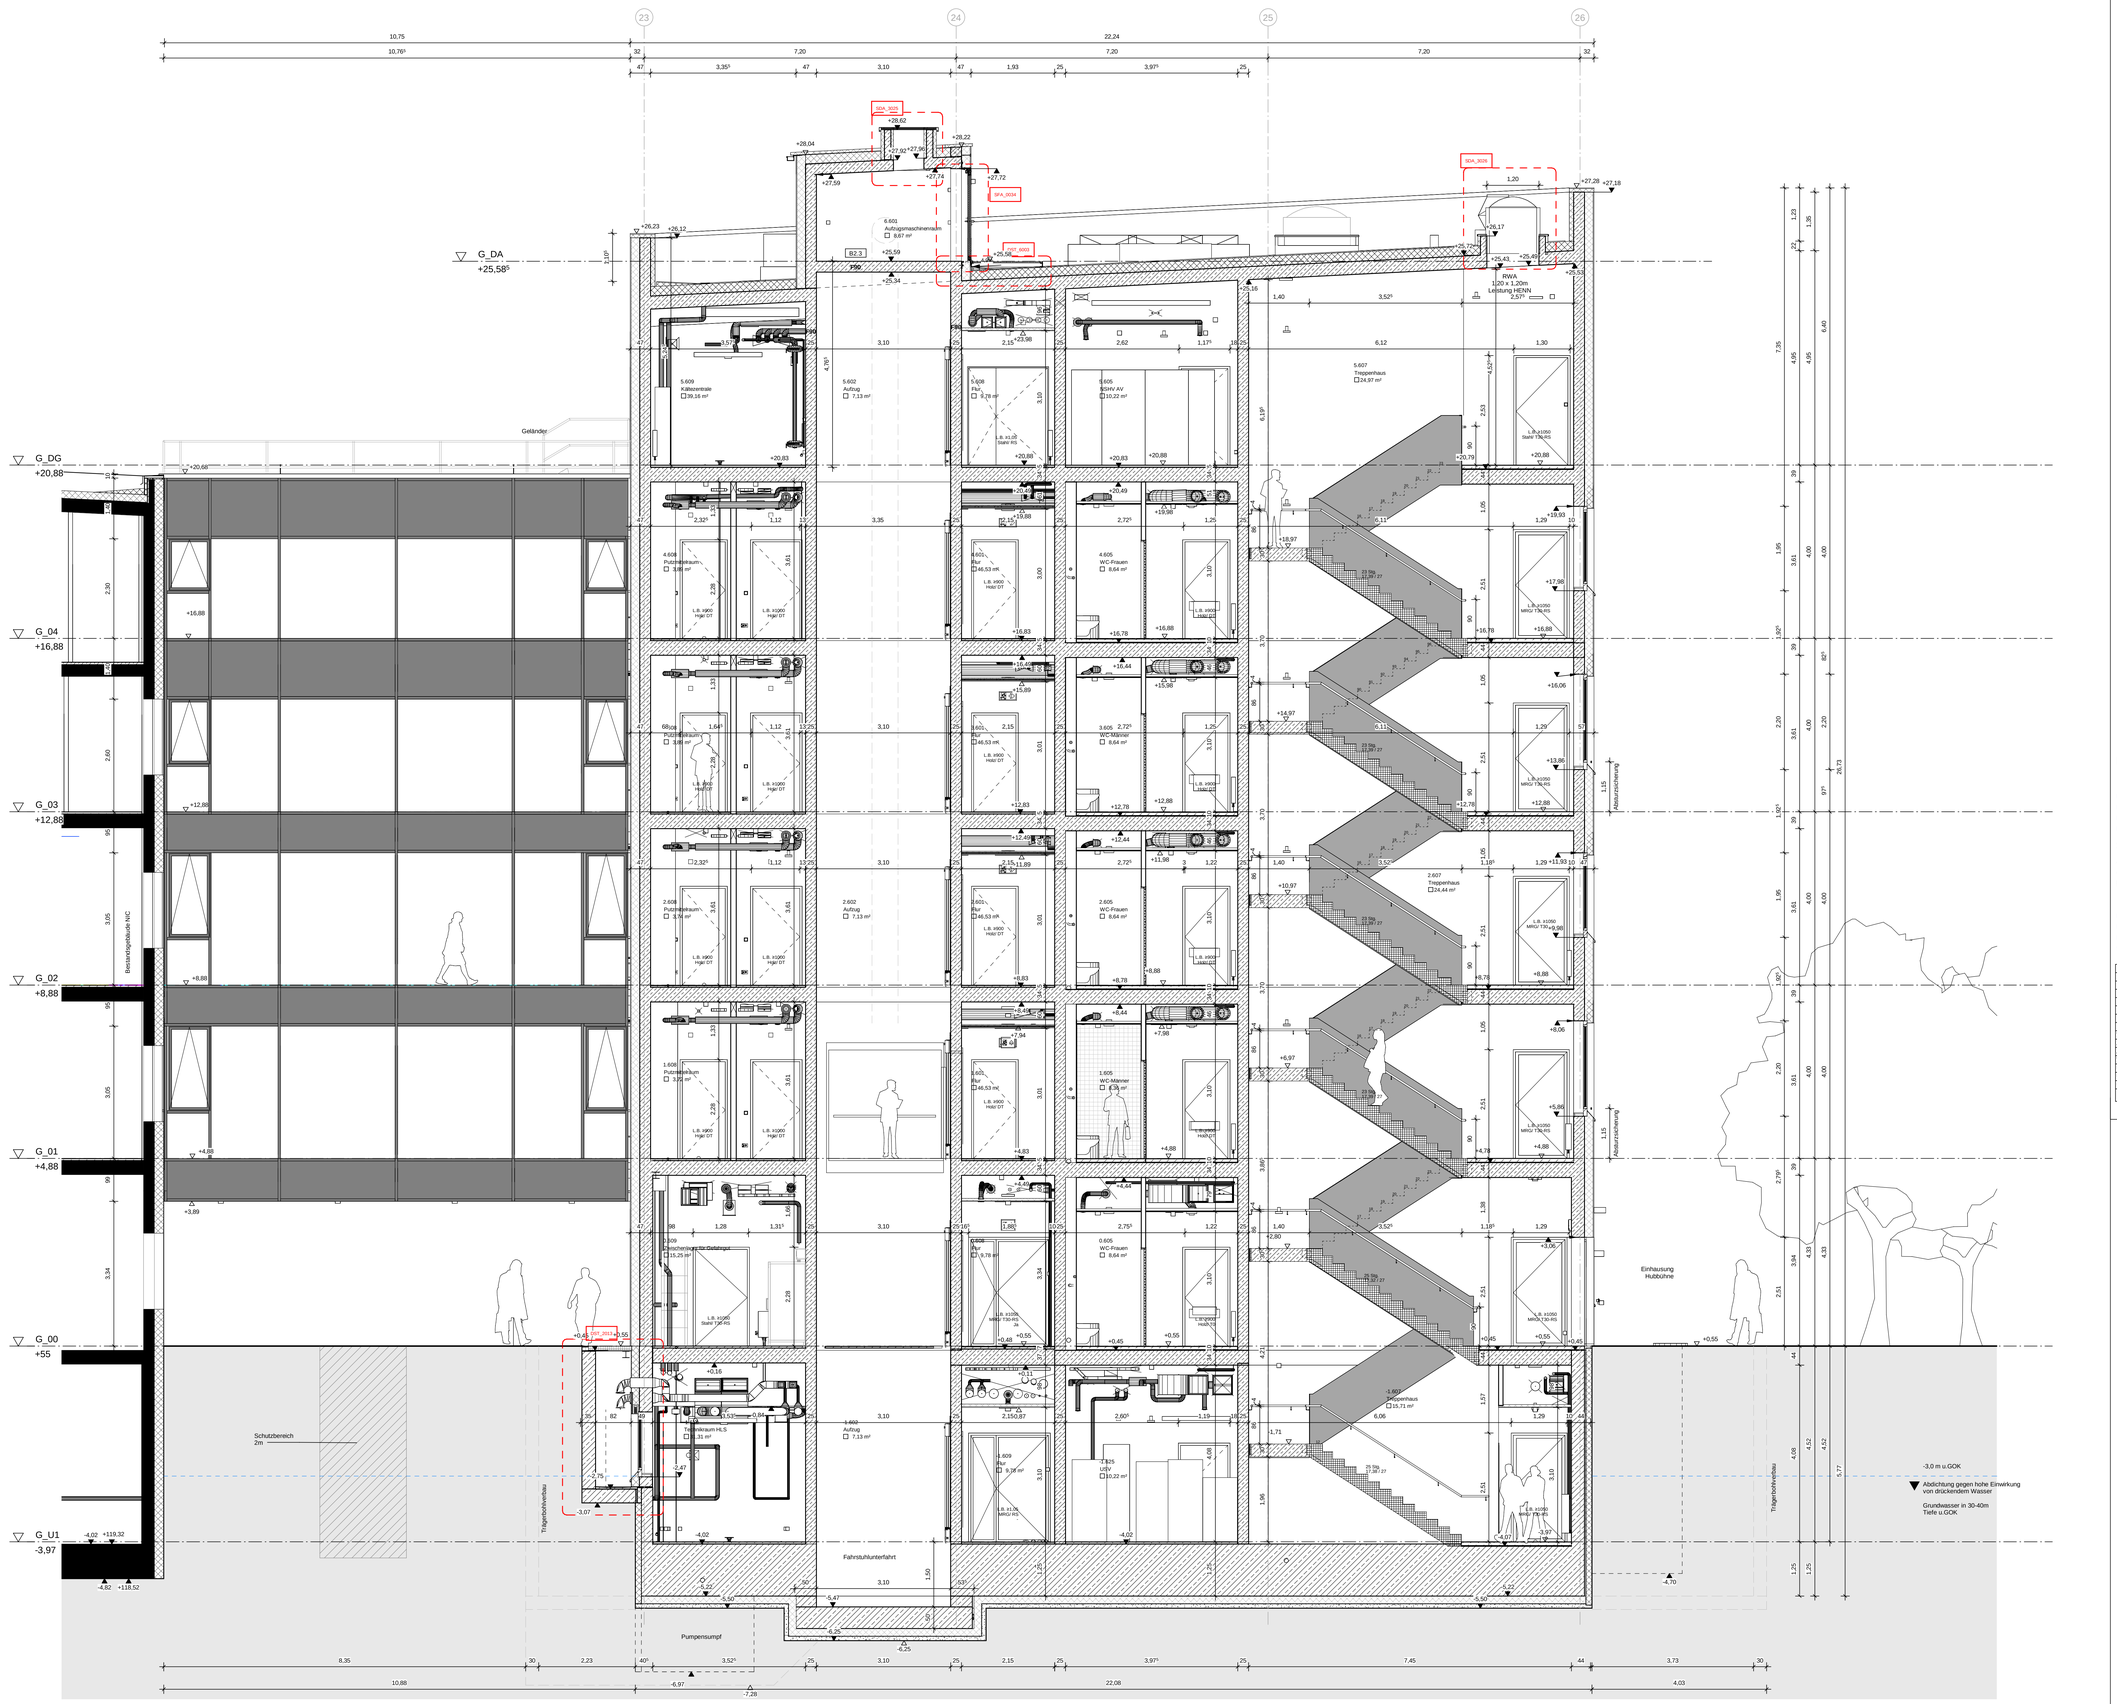
G_DA
+25,58
G_DG
+20,88
G_04
+16,88
G_03
+12,88
G_02
+8,88
G_01
+4,88
G_00
+55
G_U1
-3,97
Geländer
Bestandsgebäude NC
Schutzbereich 2m
Trägerrohrverbau
Fahrstuhlunterfahrt
Pumpensumpf
Einhausung Hubbühne
-3,0 m u.GOK
Abdichtung gegen hohe Einwirkung von drückendem Wasser
Grundwasser in 30-40m Tiefe u.GOK
RWA
1,20 x 1,20m
Leitung HEINN
5.601
Aufzugsmaschinenraum
8,87 m²
5.609
Kältezentrale
39,16 m²
5.602
Aufzug
7,13 m²
5.607
Treppenhaus
24,97 m²
2.607
Treppenhaus
24,44 m²
1.607
Treppenhaus
15,71 m²
15,25 m²
1.605
WC-Männer
8,64 m²
1.606
WC-Frauen
8,64 m²
2.605
WC-Frauen
8,64 m²
2.606
WC-Männer
8,64 m²
4.605
WC-Frauen
8,64 m²
3.605
WC-Männer
8,64 m²
4.608
Putzmittelraum
3,86 m²
4.606
Putzmittelraum
3,86 m²
2.608
Putzmittelraum
3,86 m²
1.608
Putzmittelraum
3,86 m²
1.601
Flur
46,53 m²
2.601
Flur
46,53 m²
3.601
Flur
46,53 m²
4.601
Flur
46,53 m²
SFA_3026
SFA_0034
SFA_3025
Abstürzsicherung
Abstürzsicherung
Trägerrohrverbau
Trägerrohrverbau
10,75
10,76
22,24
7,20
7,20
7,20
32
47
3,35
3,10
1,93
25
3,97
25
32
47
47
47