




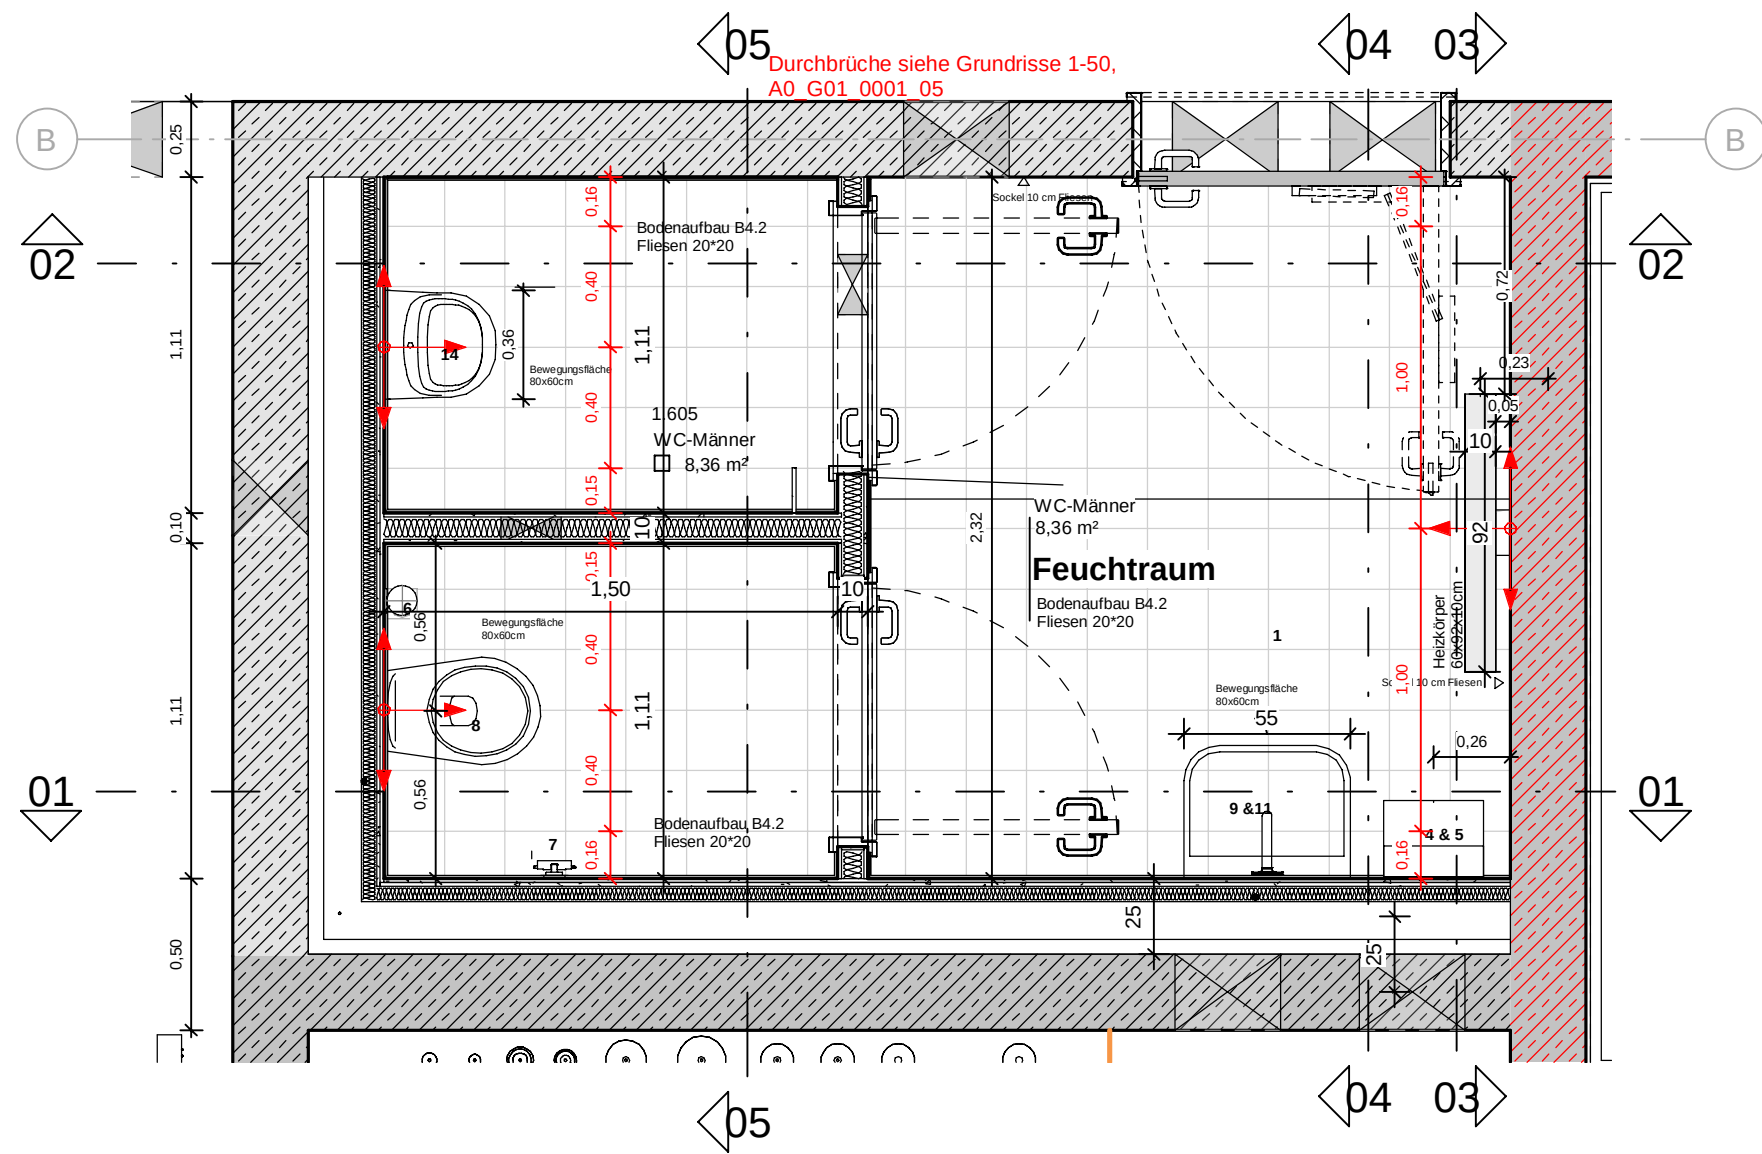


01 Ansicht_Sanitär_1.OG_1
1 : 25

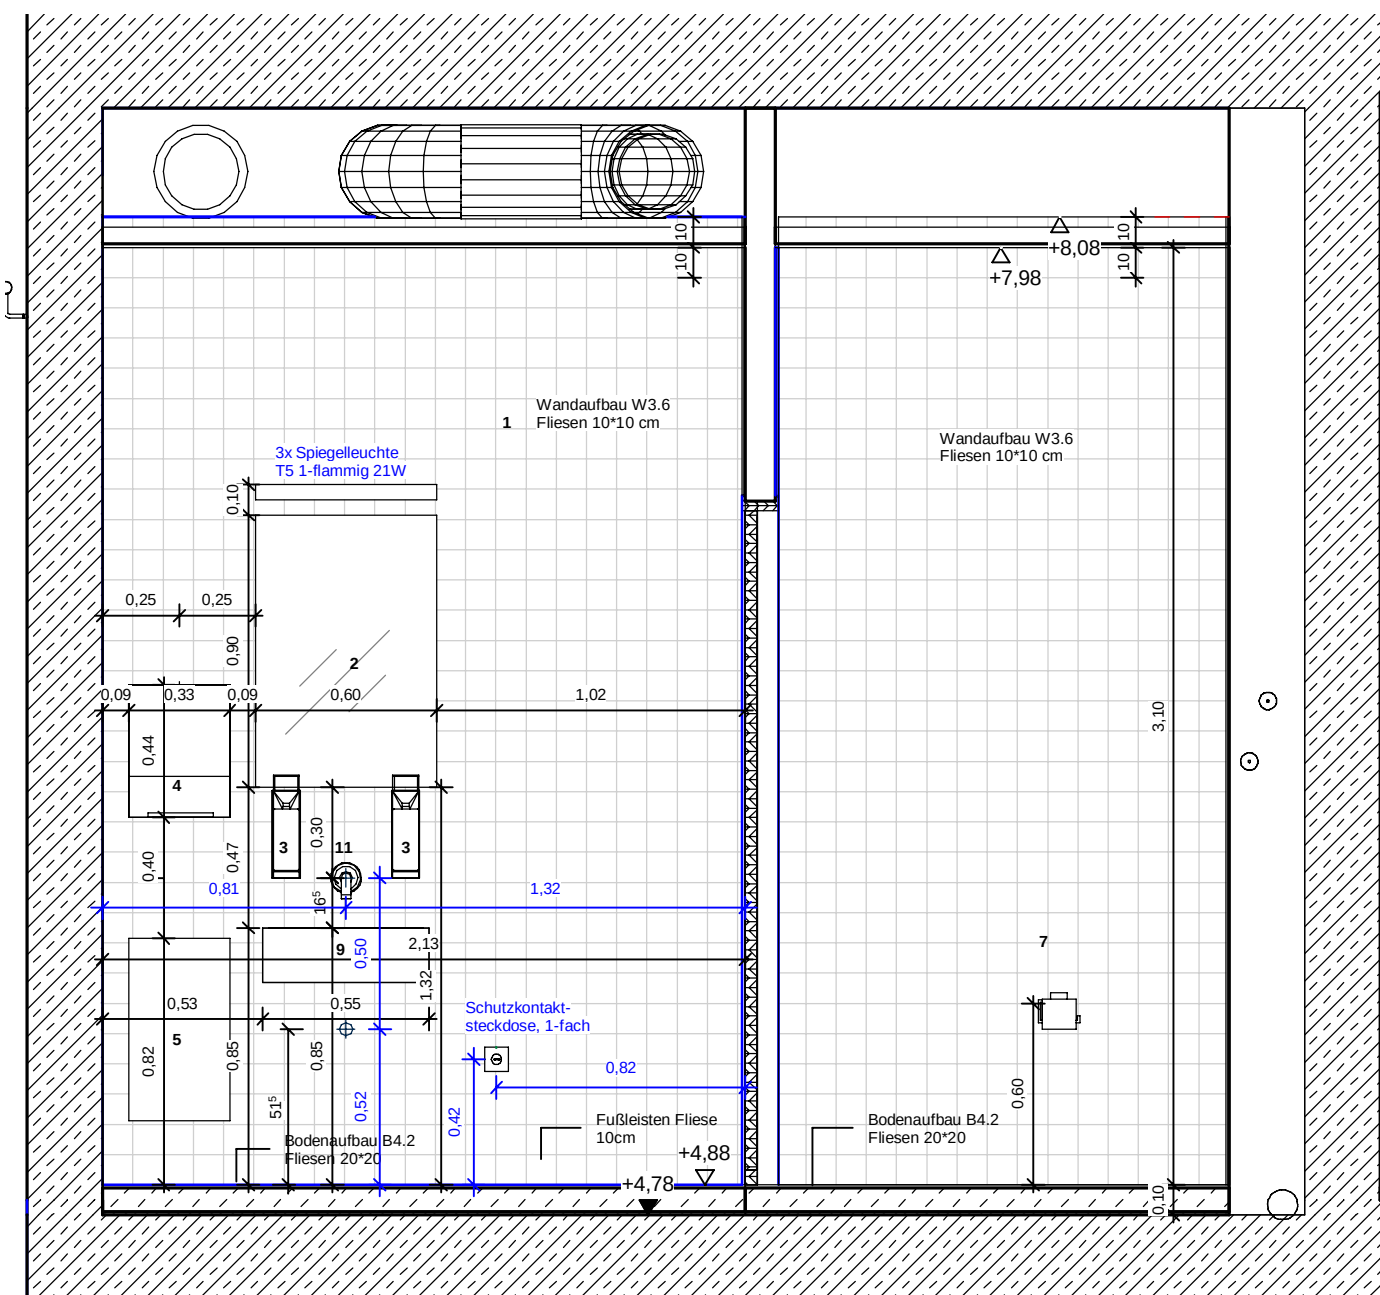


03 Ansicht_Sanitär_1.OG_4
1 : 25

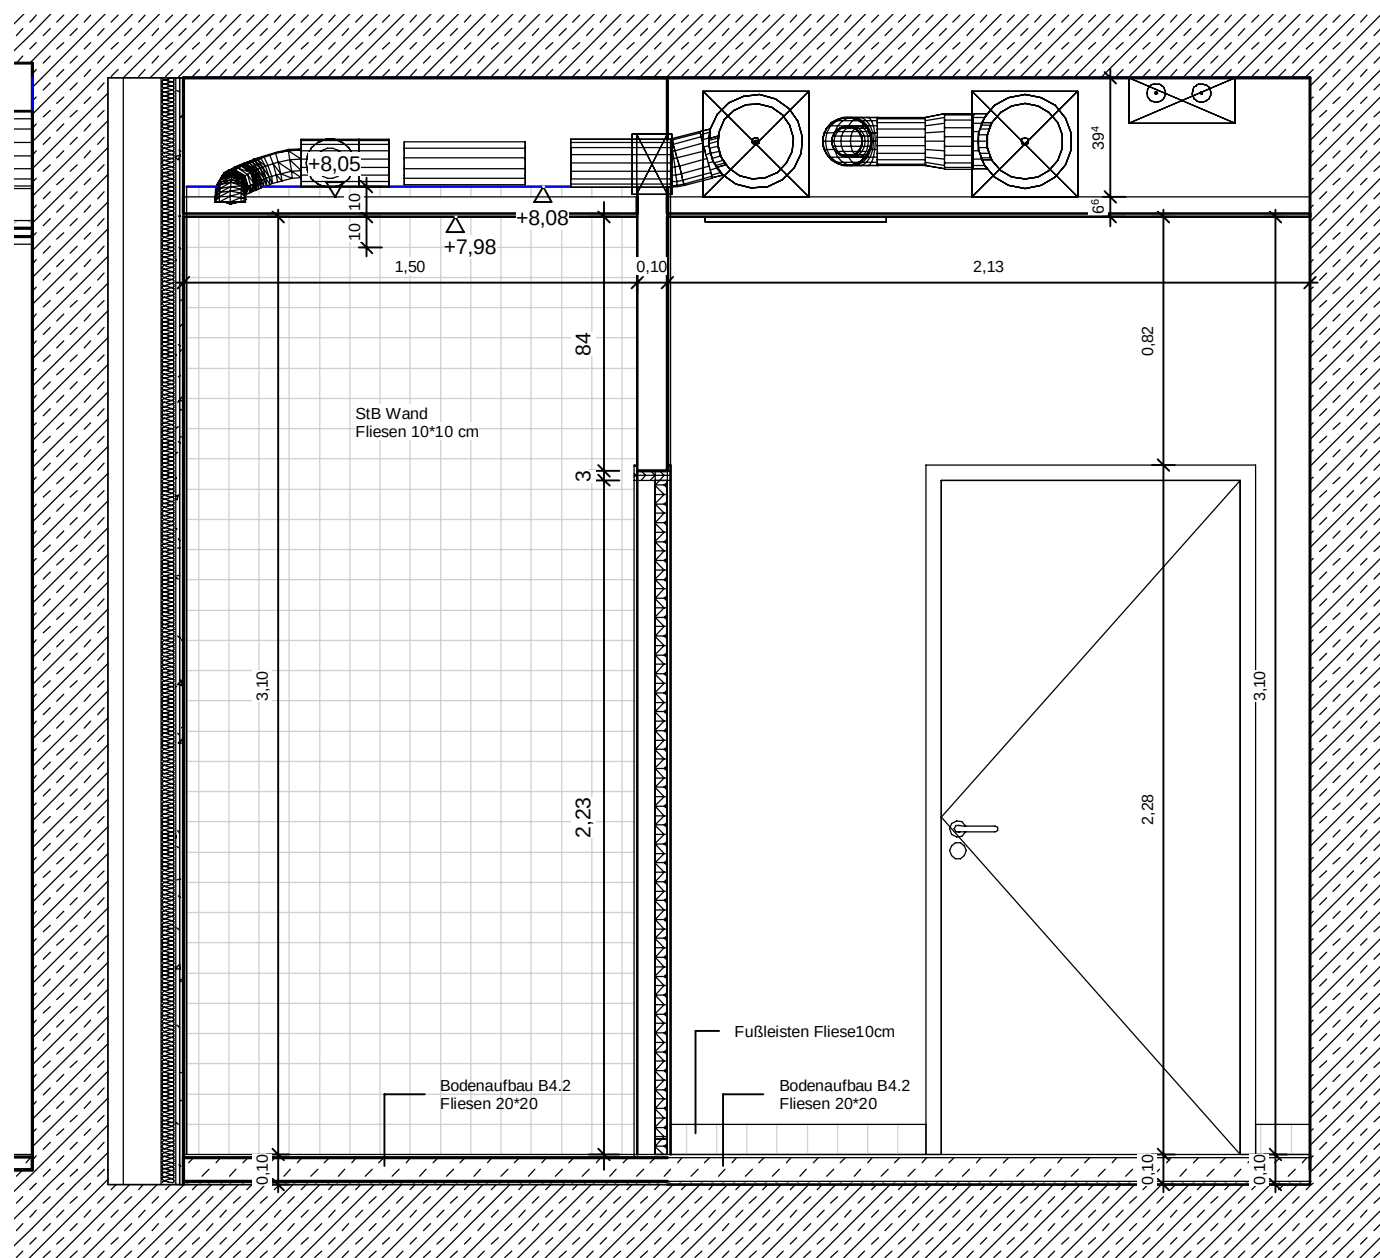

02 Ansicht_Sanitär_1.OG_5
1 : 25

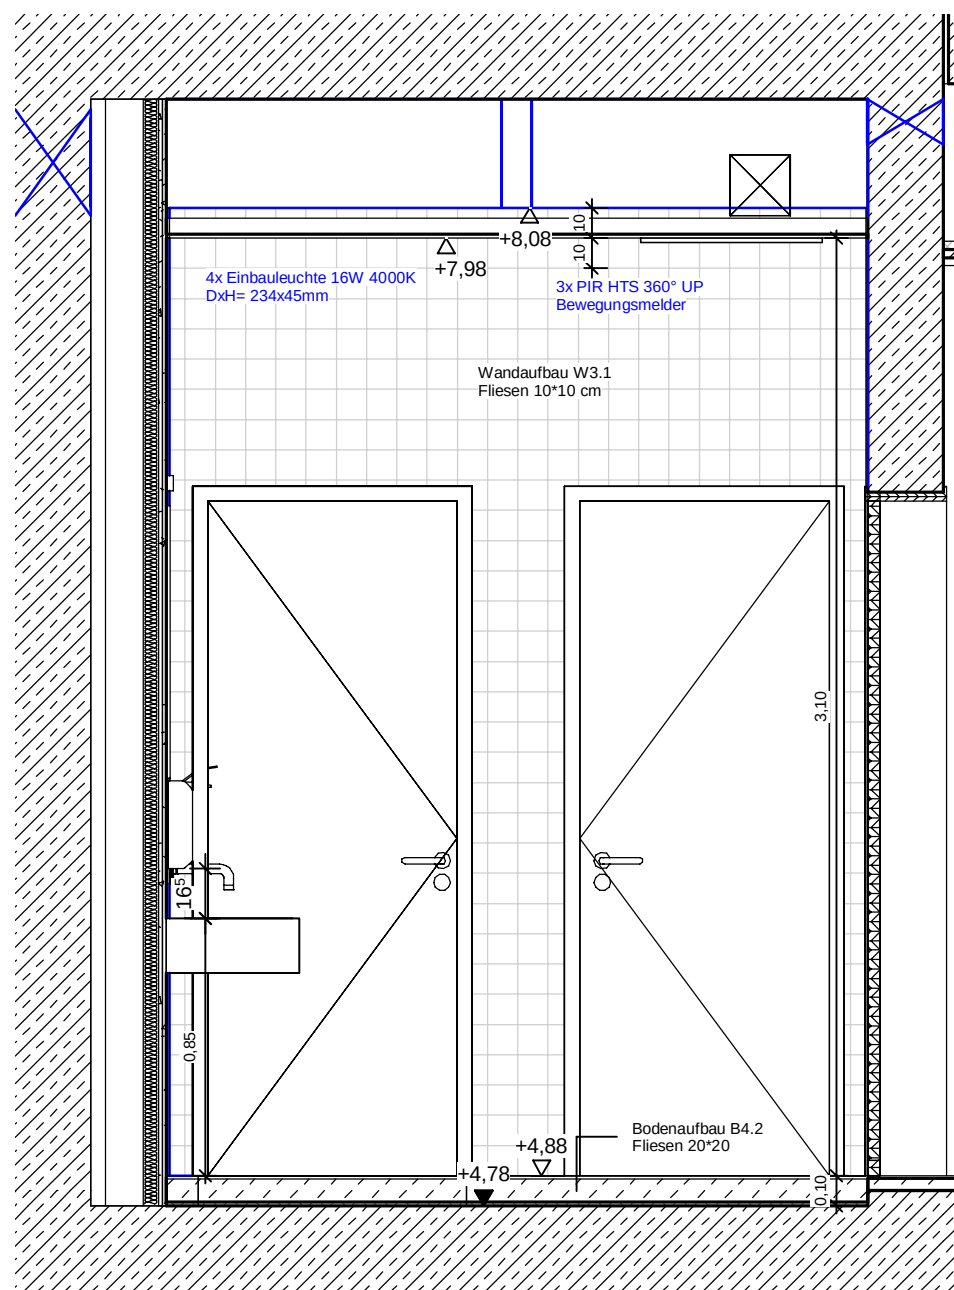

04 Ansicht_Sanitär_1.OG_2
1 : 25

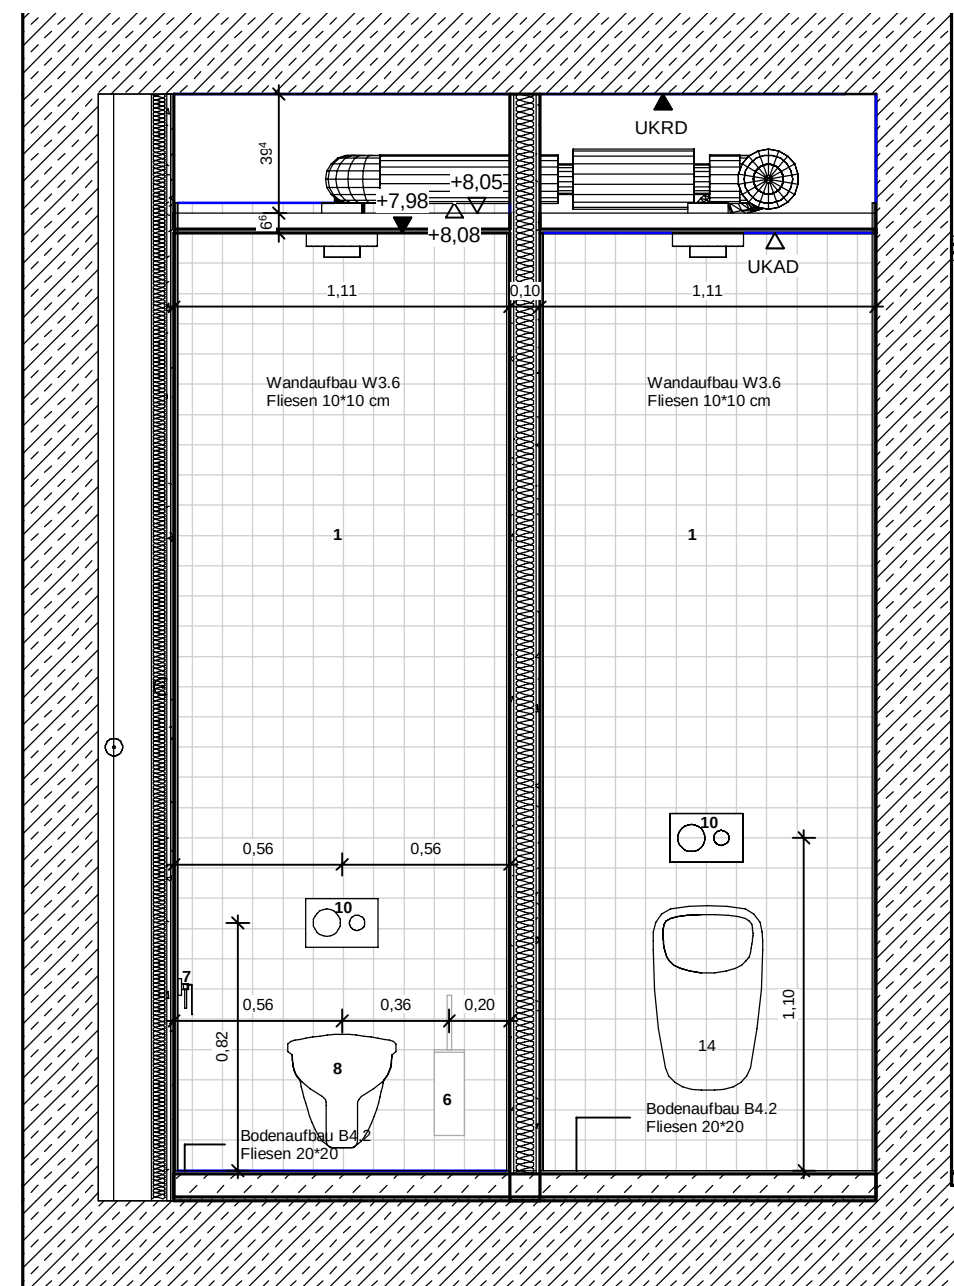

05 Schnitt_2_WC_Obergeschosse
1 : 25

Boden Fliese:

B4.1

Format 20x20 cm (6mm), Sockel mit

Höhlenbockfliese

Farbe: anstrich matt, Fliesenfarbe anstrich

R10/R11 (im Bereich Duschsen R11/R14)

Wand Fliese:

W2.1

Format 10x10 cm (6mm)

Farbe: weiß matt, Fugenfarbe weiß

Legende Sanitärgegenstände:

- 1 Fliesen: Wandfliesen 10 cm x 10 cm - weiß Bodenfliesen 20 cm x 20 cm - anstrich (Lst. Fliesenarbeiten VE250)
- 2 Kristallsiegel (Lst. Fliesenarbeiten VE250) mit Spiegelfliese, flächenbündig mit Fliesen Spiegelgröße 0,60m x 1,00m, Leuchte oberhalb (Leistung TGA)
- 3 Seifenspender + Desinfektionsmittelspender, Seifenspender ohne Schale über dem Waschtisch in Sanitärräumen, Seifenspender mit Schale in BH WC, T1.5 für 1.000cm Spenderfläche (Leistung TGA)
- 4 Papierhandtuchspender Spender für Zickzack- und Lagerfläch-Handtücher, Breite: 333 mm, H: 439 mm, T: 136 mm, Farbe: weiß, (Leistung TGA)
- 5 Abfallbehälter (Leistung TGA)
- 6 WC Bürstengarnitur (Leistung TGA)
- 7 WC Papierhalter mit WC Reservepapierhalter (Leistung TGA)
- 8 Tiefspül WC, B/T/H: 355/540/340 mm 1x in Herren WC's, 2x in Damen WC's (Leistung TGA)
- 9 Waschtisch, Brett ca. 550mm, Ausladung ca. 440mm (Leistung TGA)
- 10 Betätigungsplatte WC, Maße BH/T mm: 156/197/11 mm (Leistung TGA)
- 11 Waschtisch Armatur (Leistung TGA)
- 12 2-Spindel, Maße H/B/T mm: 380/50/50 mm (Lsg. Tischler, VE330)
- 13 Sitzbank-untergebaut (Lsg. Tischler, VE330)
- 14 Urinal, B/T/H: 360/270/810 mm 1x in Herren WC's (Leistung TGA)
- 15 Hygieneset (Leistung TGA)
- 16 Wickeltisch (Leistung TGA)
- 17 Schutzkontakt-steckdose, 1-fach (Leistung TGA)
- 18 Durchlauferhitzer (Leistung TGA)
- 19 Elektrokomponenten (Leistung TGA)
- 20 Tiefspül BH WC (Leistung TGA)
- 21 Waschtisch BH, B/T/H: 650/500/117 mm (Leistung TGA)
- 22 Betätigungsplatte BH WC, Maße BH/T mm: 246/164/14 mm (Leistung TGA)



Maßketten in Trockenbauplänen ergänzt; Beschriftung korrigiert	23.01.25	xxx	B
U-Planung Trockenbau	09.09.24	xxx	A
Änderungen	Datum	Name	Index

Planummer Architekt	Projekt/Gebäude	Fachplaner	LPH Gewerk/Teilgewerk	Planart	Bauwerksteil/Blattschnitt	Maßstab	Freigabe	Index
Planummer Fachplaner	Projekt/Gebäude	Fachplaner	LPH Gewerk/Teilgewerk	Planart	Bauwerksteil/Blattschnitt	Maßstab	Freigabe	Index

Planungsphase			Planinhalt			
LP5_Ausführungsplanung			Sanitär-1.OG-WC Männer			
Projekt	Gebäude	Planart	Bauwerksteil	Blatt / Detail	Maßstab	Format
1570	HI				As indicated	A1
Planverfasser	Adresse		Planerstellungsdatum	Freigabedatum/-status		Gez. Geprft.

Bauherr	Universitätsmedizin Johannes-Gutenberg-Universität Mainz Langenbecksstraße 1 55131 Mainz
MAJ/12	T. 06131 / 270 92 25 F. 06131 / 270 92 20

Projekt	HI -TRON - Neubau Helmholtz-Institut für Translationale Onkologie Universitätsmedizin Mainz
Höhenkoordinaten	OK FFB EG +- 0.55 + 123.89 m ü. N.N.



LBB Landesbetrieb Liegenschaft- und Baubetreuung NL Mainz	Langenbecksstraße 1 55131 Mainz	T. 06131 / 270 92 25 F. 06131 / 270 92 20
---	------------------------------------	--

Gesamtplanung und Objektplanung