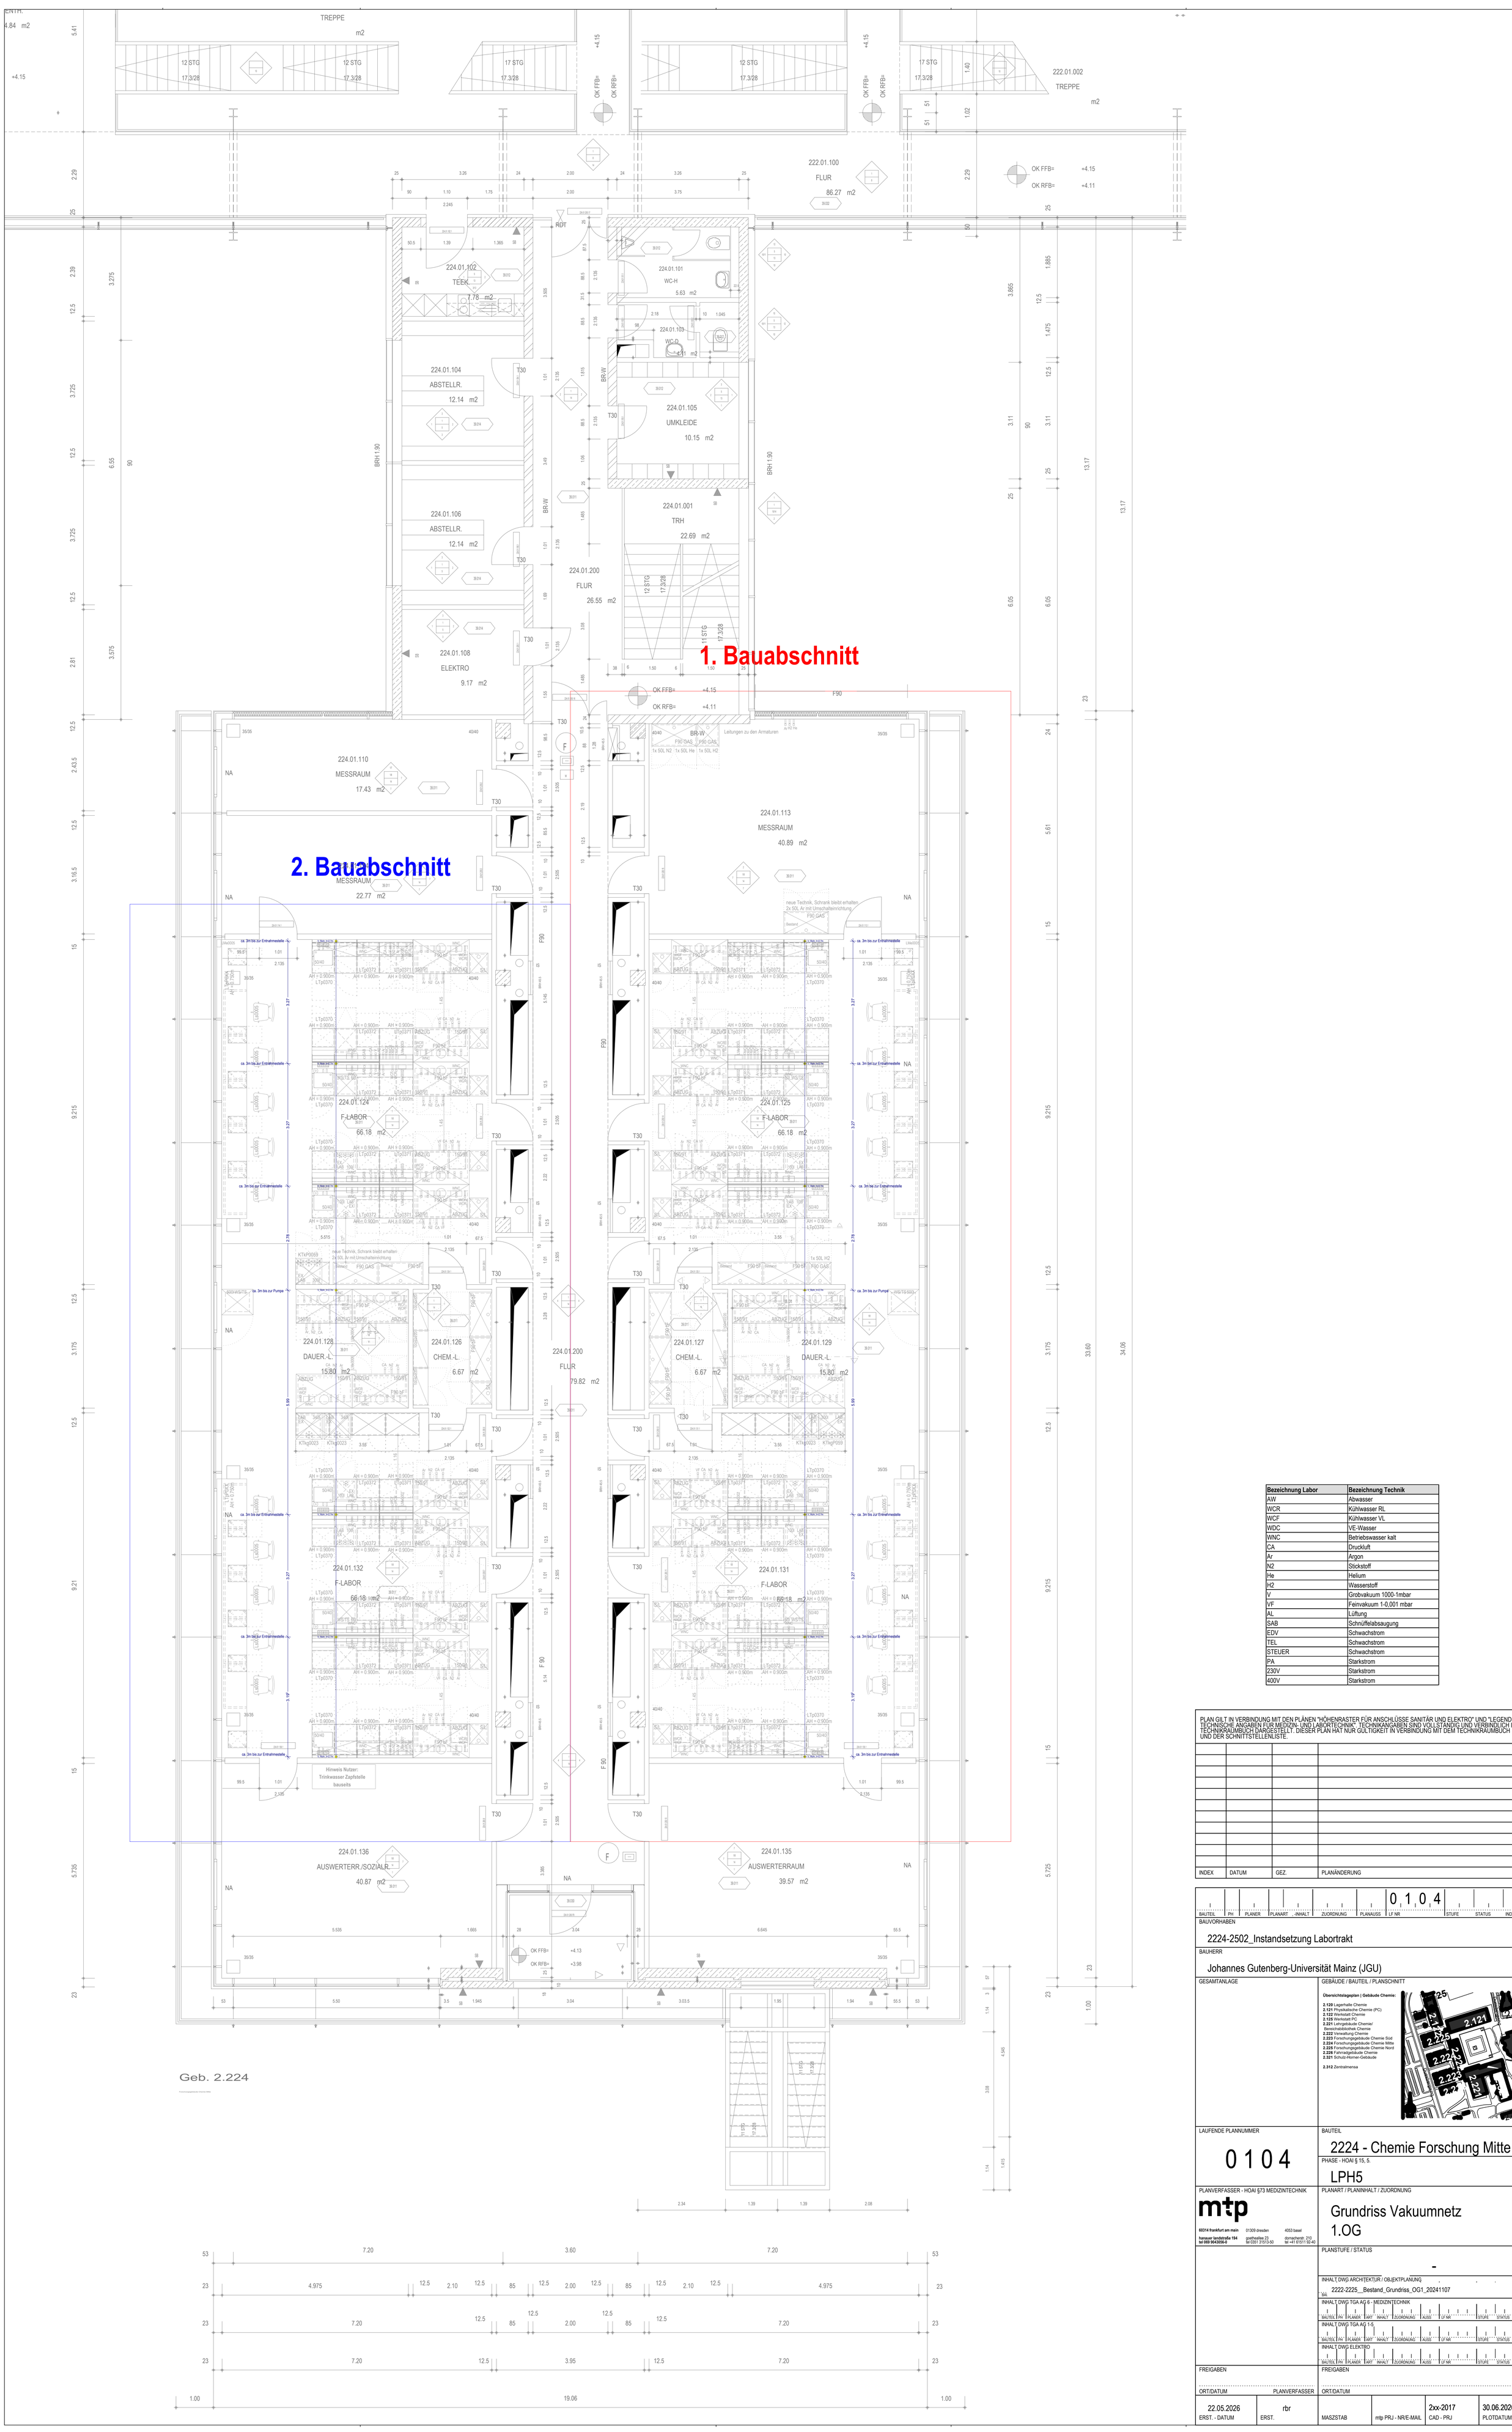

Bezeichnung Labor	Bezeichnung Technik
AW	Abwasser
WCR	Kühlwasser RL
WCF	Kühlwasser VL
WDC	VE-Wasser
WNC	Betriebswasser kalt
CA	Druckluft
Ar	Argon
N2	Stickstoff
He	Helium
H2	Wasserstoff
V	Grobvakuum 1000-1mbar
VF	Feinvakuum 1-0,001 mbar
AL	Lüftung
SAB	Schnüffelabsaugung
EDV	Schwachstrom
TEL	Schwachstrom
STEUER	Schwachstrom
PA	Starkstrom
230V	Starkstrom
400V	Starkstrom

PLAN GILT IN VERBINDUNG MIT DEN PLÄNEN "HÖHENRASTER FÜR ANSCHLÜSSE SANITÄR UND ELEKTRO" UND "LEGENDE TECHNISCHE ANGABEN FÜR MEDIZIN- UND LABORTECHNIK". TECHNIKANGABEN SIND VOLLSTÄNDIG UND VERBINDLICH IM TECHNIKRAUMBUCH DARGESTELLT. DIESER PLAN HAT NUR GÜLTIGKEIT IN VERBINDUNG MIT DEM TECHNIKRAUMBUCH UND DER SCHNITTSTELLENLISTE.

INDEX	DATUM	GEZ.	PLANÄNDERUNG

BAUTEIL | PH | PLANER | PLANART | -INHALT | ZUORDNUNG | PLANUSS | LF NR | STUFE | STATUS | INDEX
0 1 0 4

BAUVORHABEN
2224-2502_Instandsetzung Labortrakt

BAUHERR
Johannes Gutenberg-Universität Mainz (JGU)

GESAMTANLAGE

GEBÄUDE / BAUTEIL / PLANSCHNITT

Übersichtslageplan | Gebäude Chemie:

2.120 Lagerhalle Chemie
2.121 Physikalische Chemie (PC)
2.122 Werkstatt Chemie
2.125 Werkstatt PC
2.221 Lehrgebäude Chemie/ Bereichsbibliothek Chemie
2.222 Verwaltung Chemie
2.223 Forschungsgebäude Chemie Süd
2.224 Forschungsgebäude Chemie Mitte
2.225 Forschungsgebäude Chemie Nord
2.226 Fahrradgebäude Chemie
2.321 Schulz-Horner-Gebäude

2.312 Zentralmensa

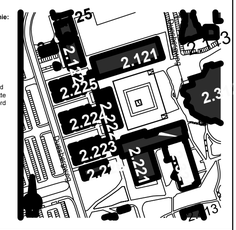

LAUFENDE PLANNUMMER
0 1 0 4

BAUTEIL
2224 - Chemie Forschung Mitte

PHASE - HOAI § 15, 5.
LPH5

PLANVERFASSER - HOAI §73 MEDIZINTECHNIK

mtp
60314 frankfurt am main | hanauer landstraße 194 | tel 069 9043056-0
01309 dresden | goethealles 23 | tel 0351 31513-50
4053 basel | dornacherstr. 210 | tel +41 61511 92-40

PLANART / PLANINHALT / ZUORDNUNG
Grundriss Vakuumnetz
1.OG

PLANSTUFE / STATUS
-

INHALT DWG ARCHITEKTUR / OBJEKTPLANUNG
2222-2225__Bestand_Grundriss_OG1_20241107

INHALT DWG TGA AG 6 - MEDIZINTECHNIK
BAUTEIL | PH | PLANER | ART | INHALT | ZUORDNUNG | AUSS | LF NR | STUFE | STATUS | INDEX

INHALT DWG TGA AG 1-5
BAUTEIL | PH | PLANER | ART | INHALT | ZUORDNUNG | AUSS | LF NR | STUFE | STATUS | INDEX

INHALT DWG ELEKTRO
BAUTEIL | PH | PLANER | ART | INHALT | ZUORDNUNG | AUSS | LF NR | STUFE | STATUS | INDEX

FREIGABEN
ORT/DATUM | PLANVERFASSER

FREIGABEN
ORT/DATUM

22.05.2026	rbr			2xx-2017	30.06.2026
ERST. - DATUM	ERST.	MASZSTAB	mtp PRJ - NR/E-MAIL	CAD - PRJ	PLOTDATUM