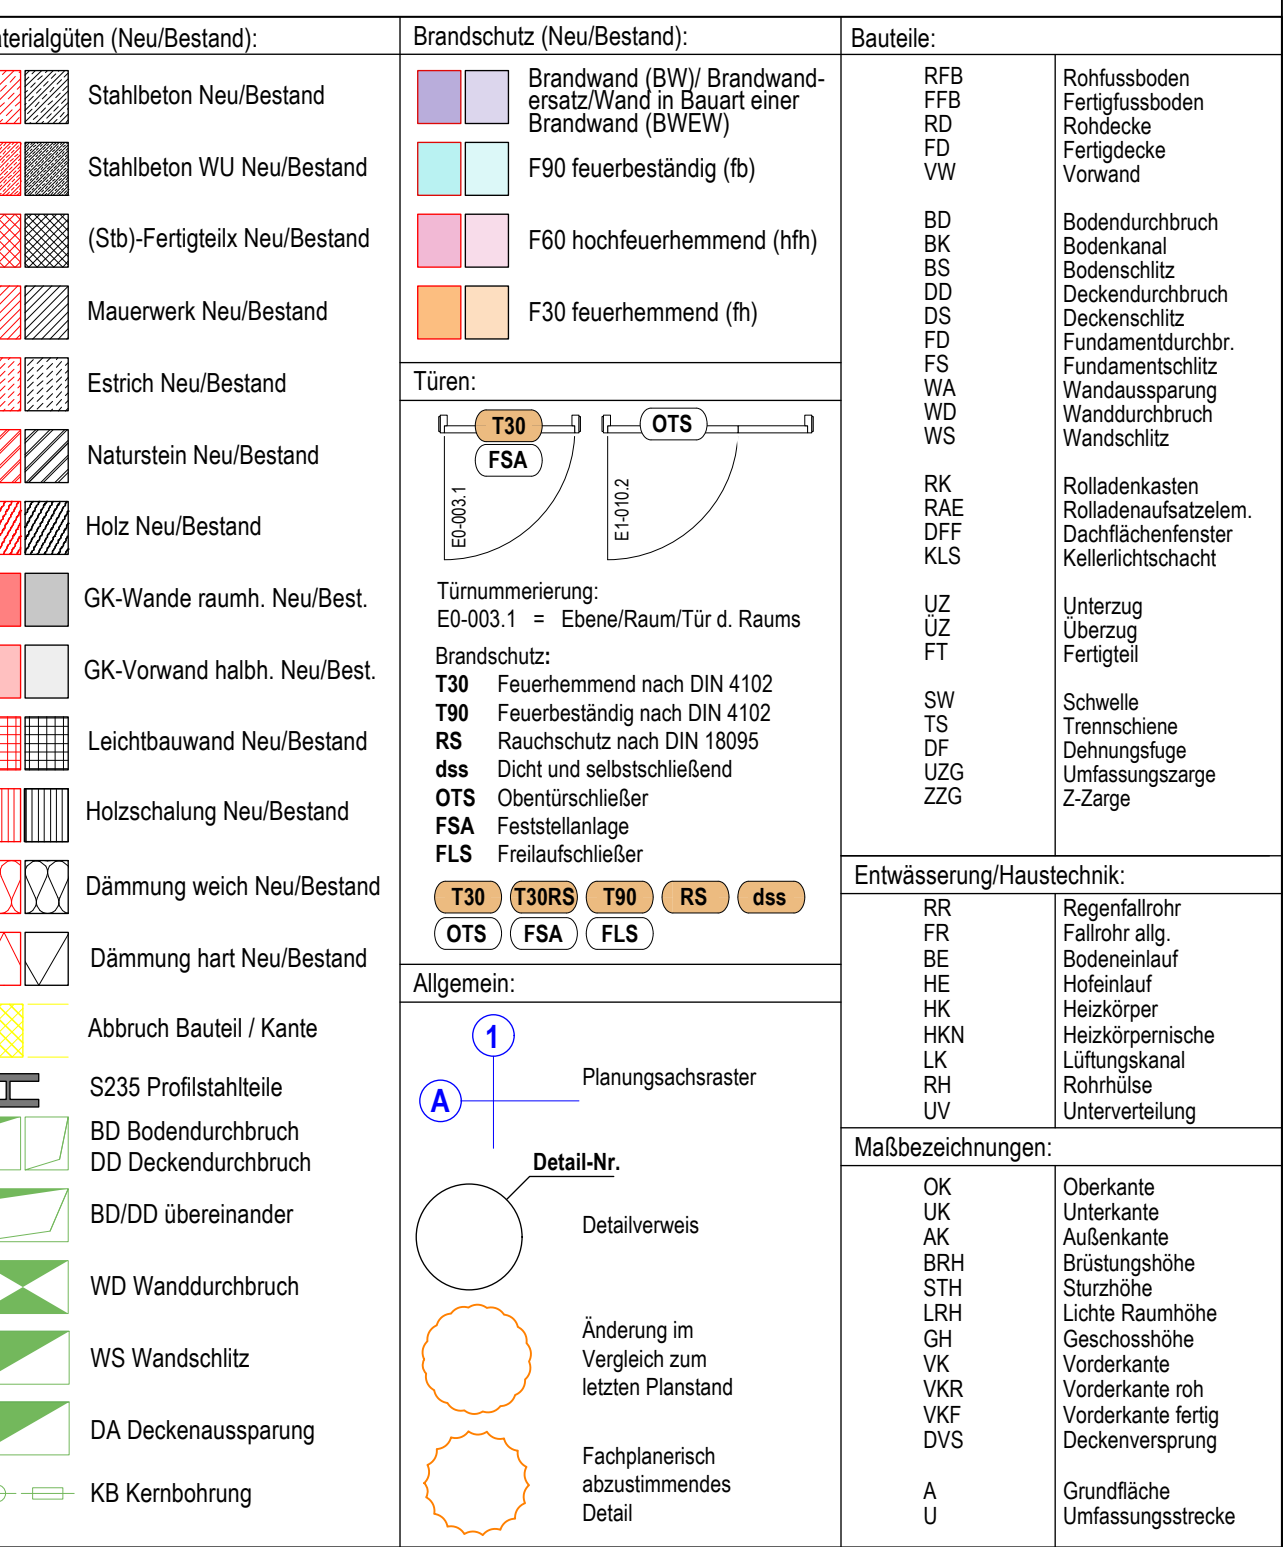


Bodenbelag:	Wand:	Decke:

Diese Zeichnung darf ohne Genehmigung weder vervielfältigt, noch an Dritte weitergegeben werden.

Mit der Verteilung des neuen Index verlieren alle vorangehenden Planstände des gleichen Plans ihre Gültigkeit und sind auf der Baustelle entsprechend zu markieren.


Wände mit Brandschutzanforderungen sind bis zum Anschluss Rohbau (Fußboden/Decke/Wand) zu führen.

Alle Maße sind genau einzuhalten und am Bau vom AN verantwortlich zu prüfen! Von jedem Auftragnehmer sind die Vorleistungen gegenüber Auftraggeber zu prüfen.

Alle Maßangaben einschließlich und Umrissangaben sind sorgfältig zu prüfen und vor Leistungsbeginn mit der Bauleitung zu prüfen.

Die Pläne gelten nur in Verbindung mit den Plänen der Fachplaner. Maßgebend für sämtliche Betriebsbauteile und Tragkonstruktionen sind die geprüften Schal- und Bewehrungspläne des Tragwerksplaners.

Tür- und Brüstungshöhen beziehen sich, wenn nicht anders angegeben auf OKFFB!		
±0,00 = 128,89 m ü. NN	▲△ UKRÖ / FD ▼▽ OKRB / FB	 OK FB OK RB

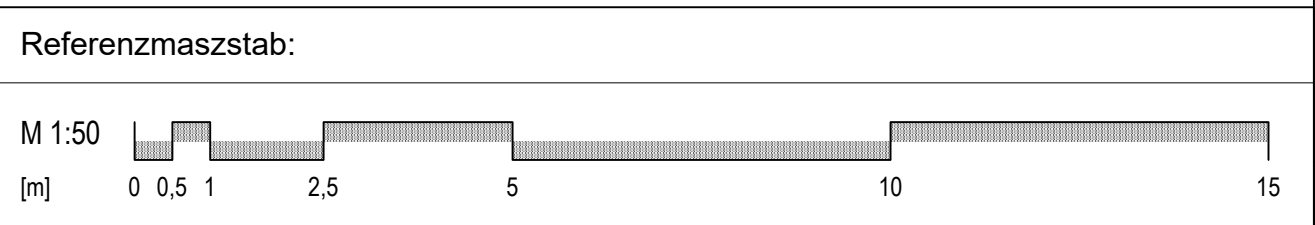

DEZERNAT BAU- & LIEGENSCHAFTSMANAGEMENT	 JOHANNES GUTENBERG UNIVERSITÄT MAINZ
ABTEILUNG PLANUNG UND BAUMANAGEMENT	
55128 MAINZ, ACKERMANNWEG 9 Tel. 06131 39-25407, E-Mail: pom@uni-mainz.de BAUHER / VERTRETEN DURCH:	

VORABZUG

ÄNDERUNG:	DATUM:	NAME:	INDEX:
-----------	--------	-------	--------

1271. BIOCHEMIE, UMBAU ZUM SEMINARGEBAUDE PROJEKT:		1271 GEBAUDE NR.:
Schnitt B-B PLANZEICHNUNG:		ZEICHNUNG: ZEICHNUNG:
Werkplanung PLANUNGSSTAND:	1.389 / 0.841 BLATTFORMAT:	1:50 MAßSTAB:
 mz³ architekten ingenieure ma architekten und ingenieure GmbH Pöschelstr. 79-81, 55119 Mainz E-Mail: kontakt@mzarch.de Webseite: www.mzarch.de PLANER / FACHPERSON:		
NAME:	ZEICHNET:	UTERWÜRCHT:
NAME:	GEPRÜFT:	1271_ARC_04_SBB_5_SchnittB_00_pn
ZEICHNUNGSPFAAD: 2025-01-26_1271_SEM_UGU_LP5_v2025.vwx	DATEINAME:	